

Paks Város Önkormányzata Képviselő-testülete
2020. július 31-i rendkívüli ülésének
..... napirendi pontja

Tárgy: Pályázat beadása Óvodai Pályaépítési Program kiírására

Előadó: Szabó Péter polgármester

Tisztelt Képviselő-testület!

A Magyar Labdarúgó Szövetség az Óvodai Pályaépítési Program keretében 12*24 m méretű műfüves OVI-foci pálya építésére ad támogatást. Ennek telepítésére valamennyi feltételt és helyszínt megvizsgálva a dunakömlődi sporttelepen lenne lehetőség, ahova a 12*24 m-es pálya elhelyezésre kerülhet.

A beruházás előkészítése során szüksége talajmechanikai szakvélemény készítése is, mely jelenleg folyamatban van.

Az elhelyezésére vonatkozó javaslat jelen előterjesztés 1. sz. mellékletében található. A pálya elhelyezése során annak részeként a műfü felületet körülvevő térkő burkolatú járda kialakítása történik, 5m magas labdafogó háló épül. A pályához, azt körülvevően, az alap és oldalon vonalakon rögzített formában 1,1 m magas focipalánk is készül. A pálya tartozéka két darab, a talajhoz fixen rögzített kézilabda kapu hálóval (300 x 200) cm, valamint négy darab 200*100 cm hordozható kiskapu hálóval.

A támogatásból építendő sportpálya bekerülési költsége bruttó 16 510 000 Ft. A támogatás összege 14 859 000 Ft, melyhez 1 651 000 Ft önerő biztosítása szükséges.

A megvalósítandó beruházás forrásmegoszlása:

Források megnevezése	Összesen
A beruházás tervezett összköltsége	16 510 000,- Ft
Igényelt támogatás	14 859 000,- Ft
Beruházáshoz szükséges önerő	1 651 000,- Ft

Tisztelt Képviselő-társaim!

A fentiek alapján kérem, hogy a képviselő-testület az alábbi határozati javaslatot fogadja el.

Határozati javaslat:

Paks Város Önkormányzati Képviselő-testülete a Magyar Labdarúgó Szövetség által kiírt Óvodai Pályaépítési Program keretében igényelhető OVI-foci pálya létesítésére irányuló pályázat megvalósítását támogatja.

A megvalósítandó beruházás forrásmegoszlása:

Források megnevezése	Összesen
A beruházás tervezett összköltsége	16 510 000,- Ft
Igényelt támogatás	14 859 000,- Ft
Beruházáshoz szükséges önerő	1 651 000,- Ft

A beruházáshoz szükséges saját forrást az önkormányzat a 2020. évi költségvetés Pályázati tartalék terhére biztosítja.


Határidő:


azonnal

Felelős:

Szabó Péter polgármester

Paks, 2020. július 28.

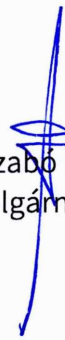
Szabó Péter
polgármester

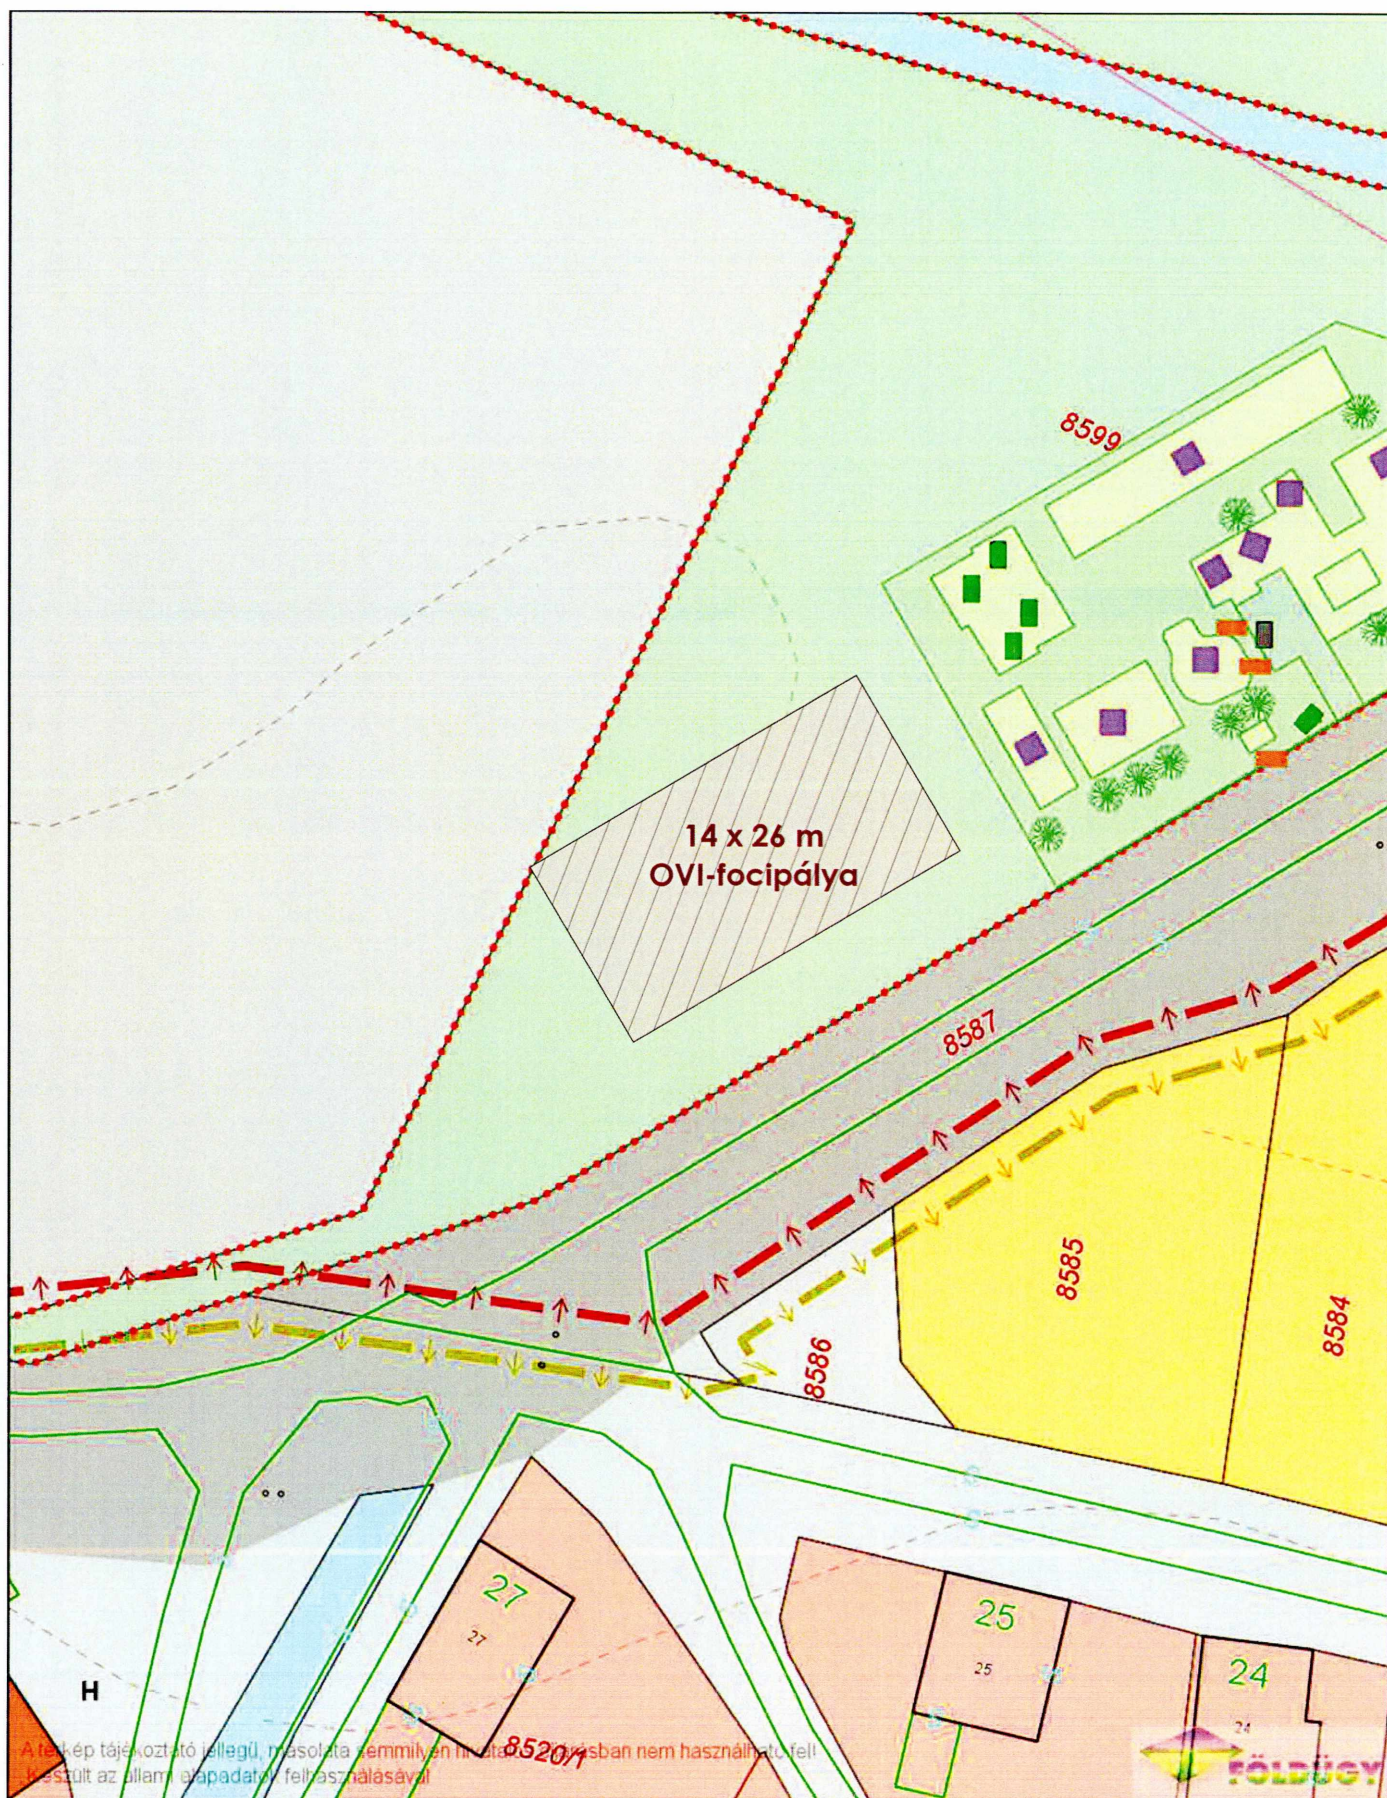

Dátum: 2020.07.22 11:03

Készítette: Rendszergazda

Méretarány: 1:500

Koordináta: 636841.49, 145609.45 - 636936.47, 145732.83

Megjegyzés:

