① **Tervezett aszfalt burkolatfelújítás pályaszerkezete**
"B" forgalmi terhelési osztály (e-UT 03.01.13 szerint)
- 5 cm AC 11 (N) kopó tip. aszfalt burkolat
- 7 cm AC 22 (N) kötő tip. aszfalt burkolat
- 1,0-1,5 kg/m2 bitumen emulzió permetezés + 5-6 kg/m2 MZ 4/8
- CKt réteg KRAFTOLÁSA
- 20 cm Ckt-4 cemenettel stabilizált homokos kavics telepen keverve
- 30 cm FZKA0/63 zúzottkő alap rtg. E2 ≥ 60 MPa, Trq ≥ 95%
- tömörített földmű tükör E2 ≥ 40 MPa, Trq ≥ 90%

② **Tervezett térkő burkolatú parkoló pályaszerkezete**
- 8 cm beton térkő (szürke) burkolat
- 3 cm Z 2/4 eruptív zúzottkő ágyazat
- 20 cm Ckt-4 cemenettel stabilizált homokos kavics telepen keverve
- 30 cm FZKA0/63 zúzottkő alap rtg. E2 ≥ 60 MPa, Trq ≥ 95%
- tömörített földmű tükör E2 ≥ 40 MPa, Trq ≥ 90%

③ **Tervezett eltérő színű térkő burkolatú kapubehajtó pályaszerkezete**
- 8 cm beton térkő (eltérő színű) burkolat
- 3 cm Z 2/4 eruptív zúzottkő ágyazat
- 20 cm Ckt-4 cemenettel stabilizált homokos kavics telepen keverve
- 30 cm FZKA0/63 zúzottkő alap rtg. E2 ≥ 60 MPa, Trq ≥ 95%
- tömörített földmű tükör E2 ≥ 40 MPa, Trq ≥ 90%

④ **Tervezett térkő burkolatú gyalogjárda pályaszerkezete**
- 6 cm beton térkő (Paks színű) burkolat
- 3 cm Z 2/4 eruptív zúzottkő ágyazat
- 15 cm Ckt-4 cemenettel stabilizált homokos kavics telepen keverve
- 20 cm FZKA0/63 zúzottkő alap rtg. E2 ≥ 55 MPa, Trq ≥ 95%
- tömörített földmű tükör E2 ≥ 35 MPa, Trq ≥ 90%

⑤ **Tervezett nagykockakő burkolatú gyalogjárda pályaszerkezete**
- 18x18x18 cm méretű nagy kockakő burkolat, cementhabarcs fugázással
- 20 cm vtg. C 12/15-XN(H)-32-F1 min. beton alap rtg.
- 20 cm FZKA0/63 zúzottkő alap rtg. E2 ≥ 55 MPa, Trq ≥ 95%
- tömörített földmű tükör E2 ≥ 35 MPa, Trq ≥ 90%

Tervező: **SZABOLCS MÉRNÖKIRODA**	2421 Nagyvenyim, Deák F. u. 67., tel: 30/441-80-78, E-mail: szabolcs.mernokiroda@gmail.com Web: www.szabolcsmernokiroda.hu	
Megbízó: PAKS az együttműködés városa	**Paks Város Önkormányzata** **7030 Paks, Dózsa György út 55-61.**	Dátum: **2020. szeptember**
Terv tárgya:	**Paks, Szentháromság tér út- és közműfelújítás** **KIVITELI TERV**	Tervszám: **VII-05/2020**
Részművelet:	**Mintakeresztszelvények**	Rajz szám: **6.0**
Felelős tervező: **Szabolcs László** KÉ-K 07-01228	Tervező: **ifj.Szabolcs László** KÉ-K/VZ-TEL 01-16767, 01-67452	Méretarány: **M=1:50**

Mintakeresztszelvény
Paks, Szentháromság tér
A-A Metszet

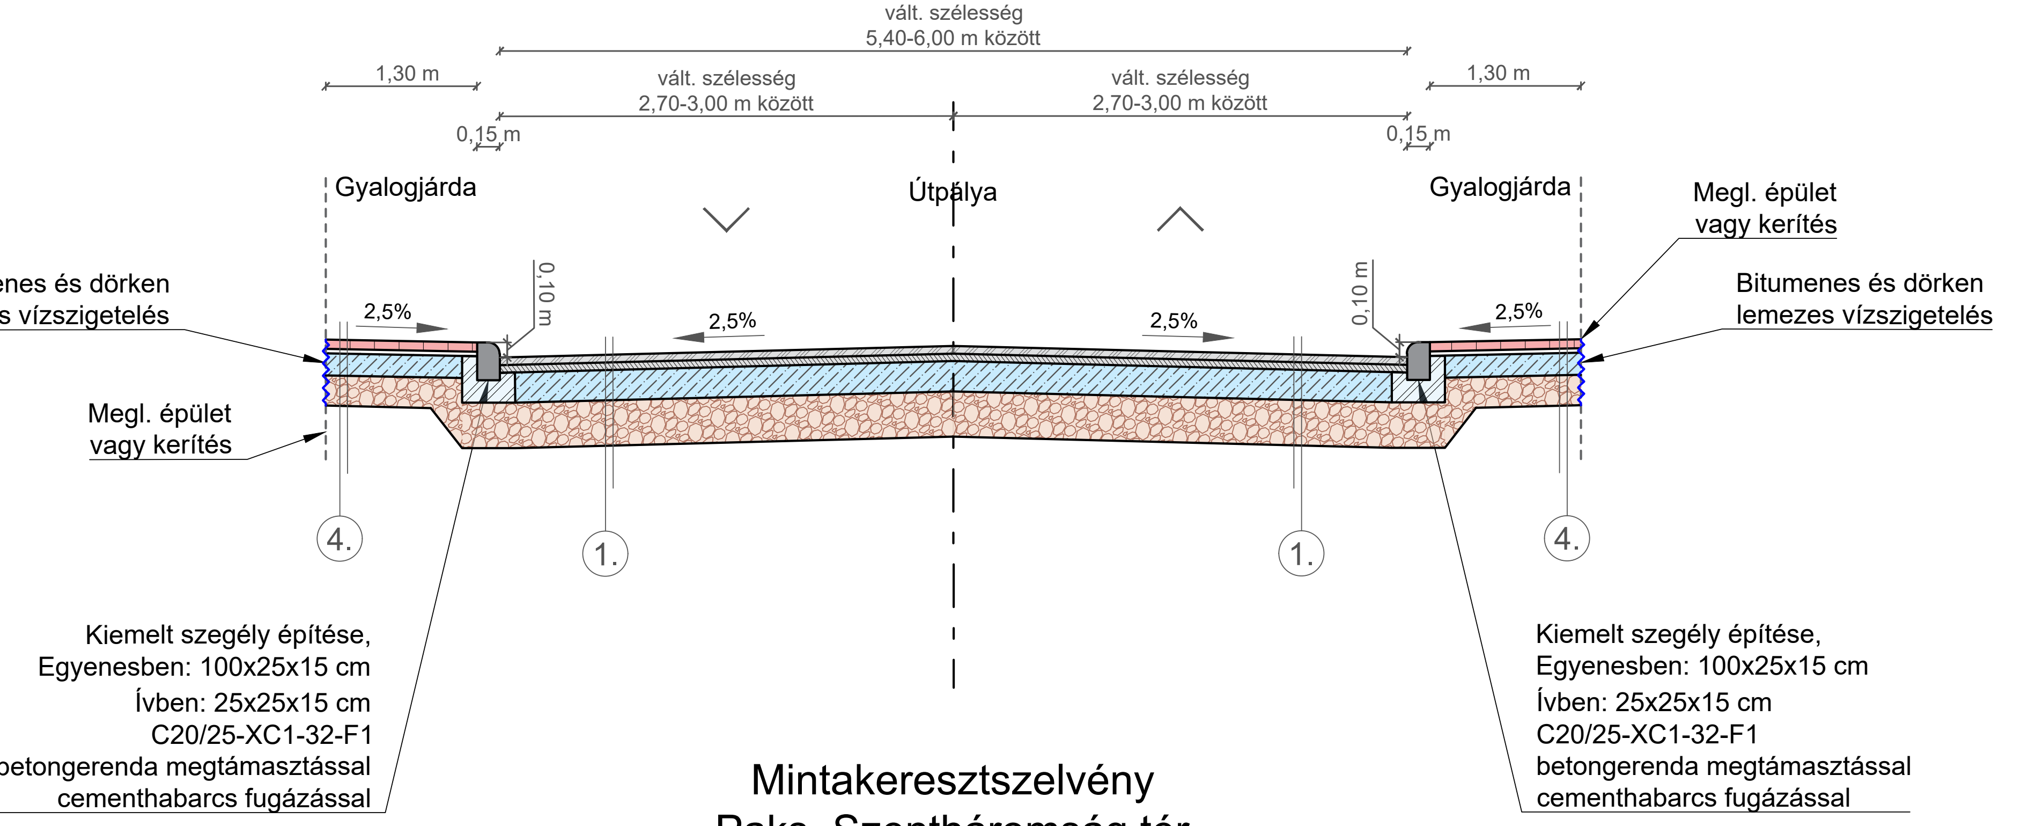

Mintakeresztszelvény
Paks, Szentháromság tér
C-C Metszet

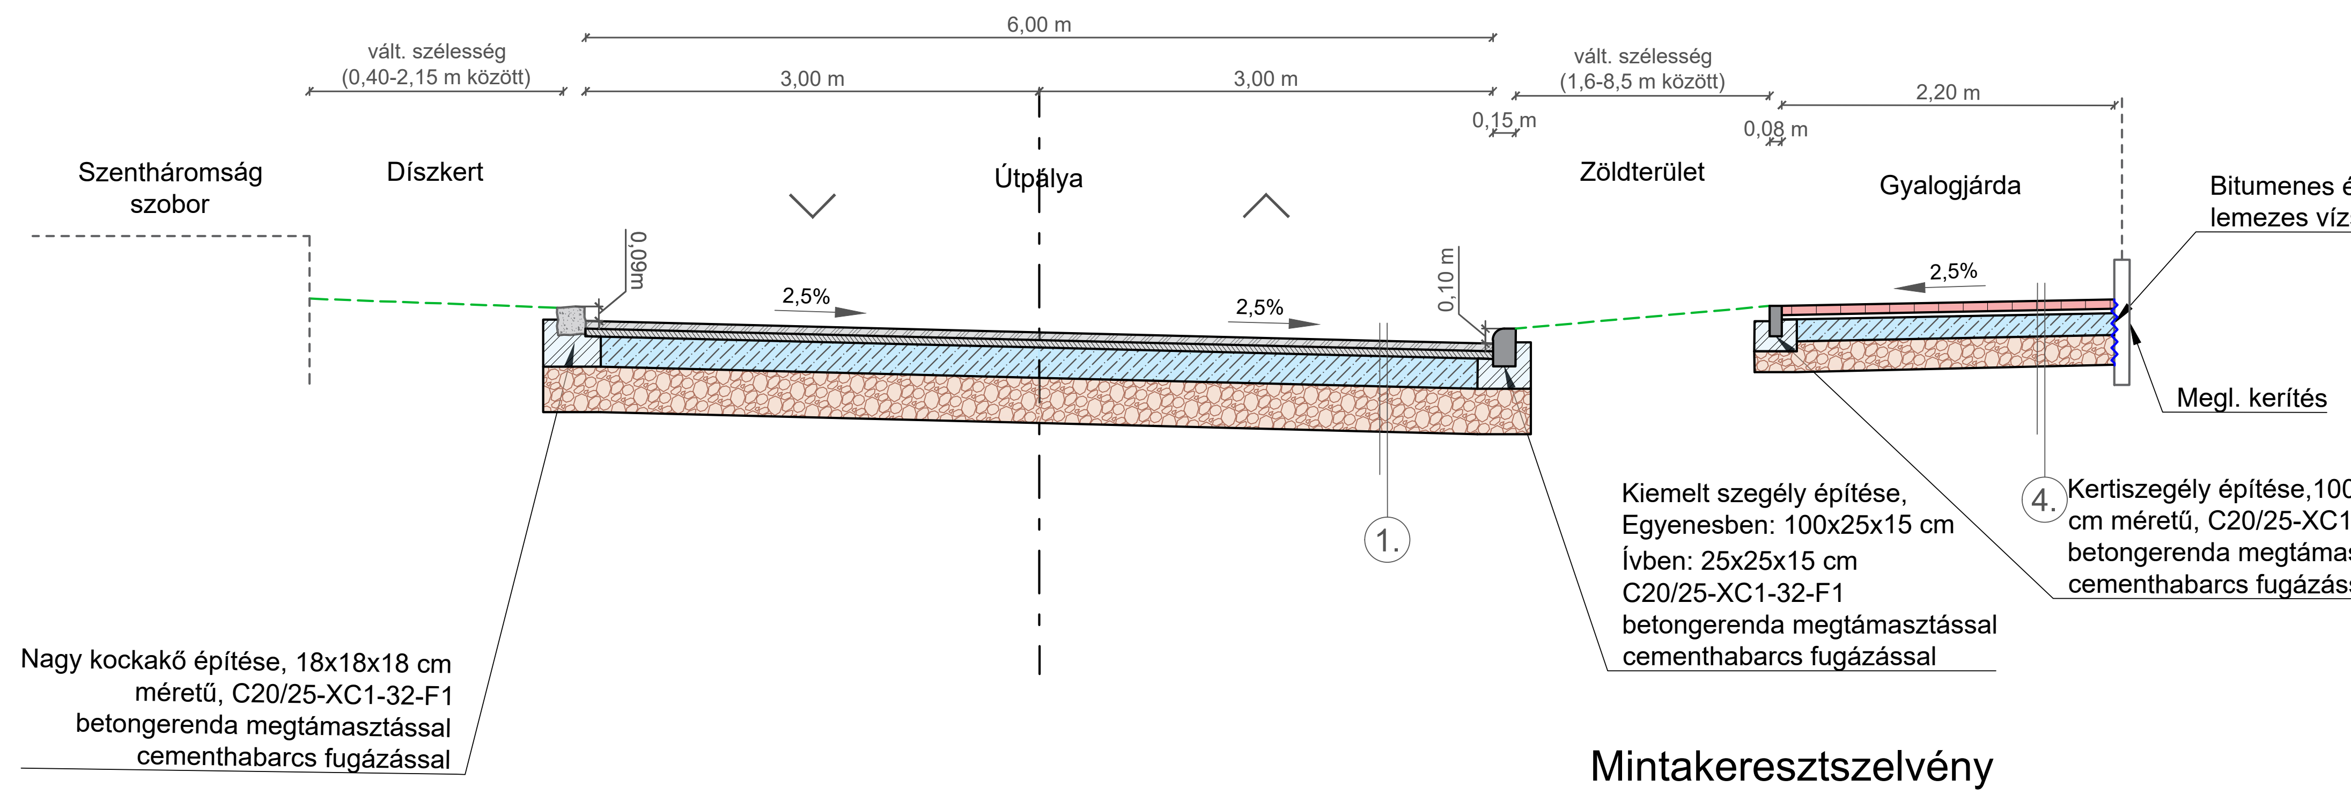

Mintakeresztszelvény
Paks, Szentháromság tér
D-D Metszet

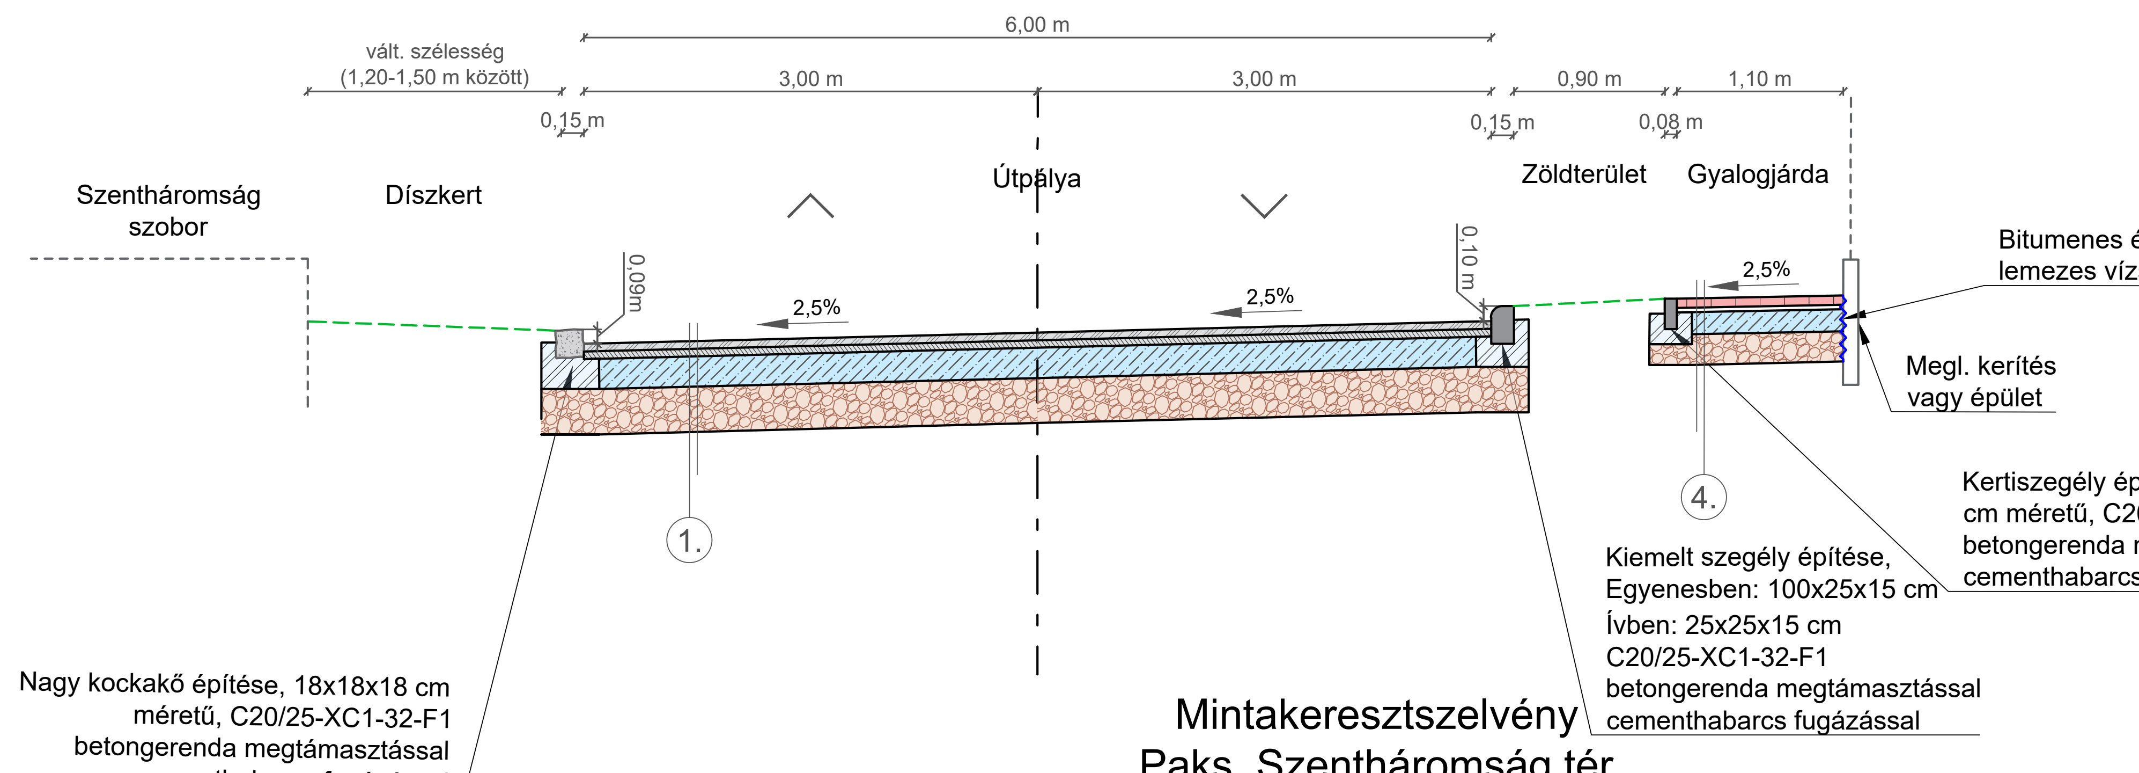

Mintakeresztszelvény
Paks, Szentháromság tér
G-G Metszet (Kapubehajtó esetén)

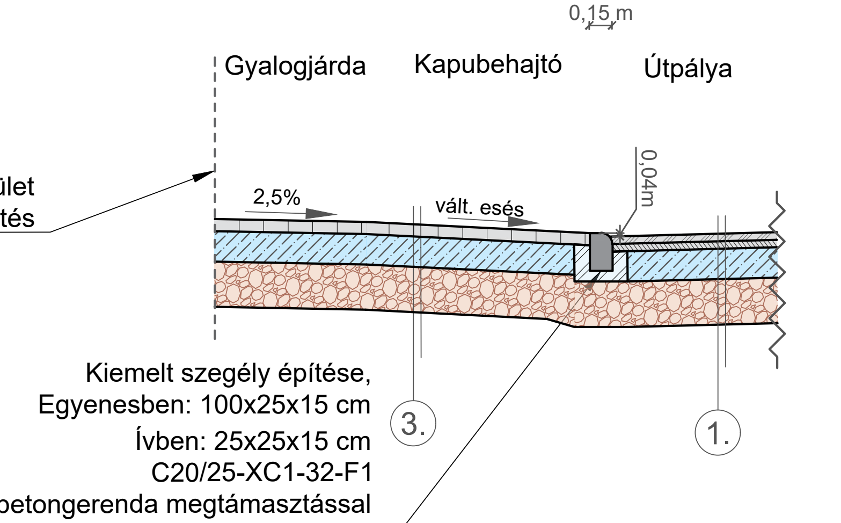

Mintakeresztszelvény
Paks, Szentháromság tér
B-B Metszet

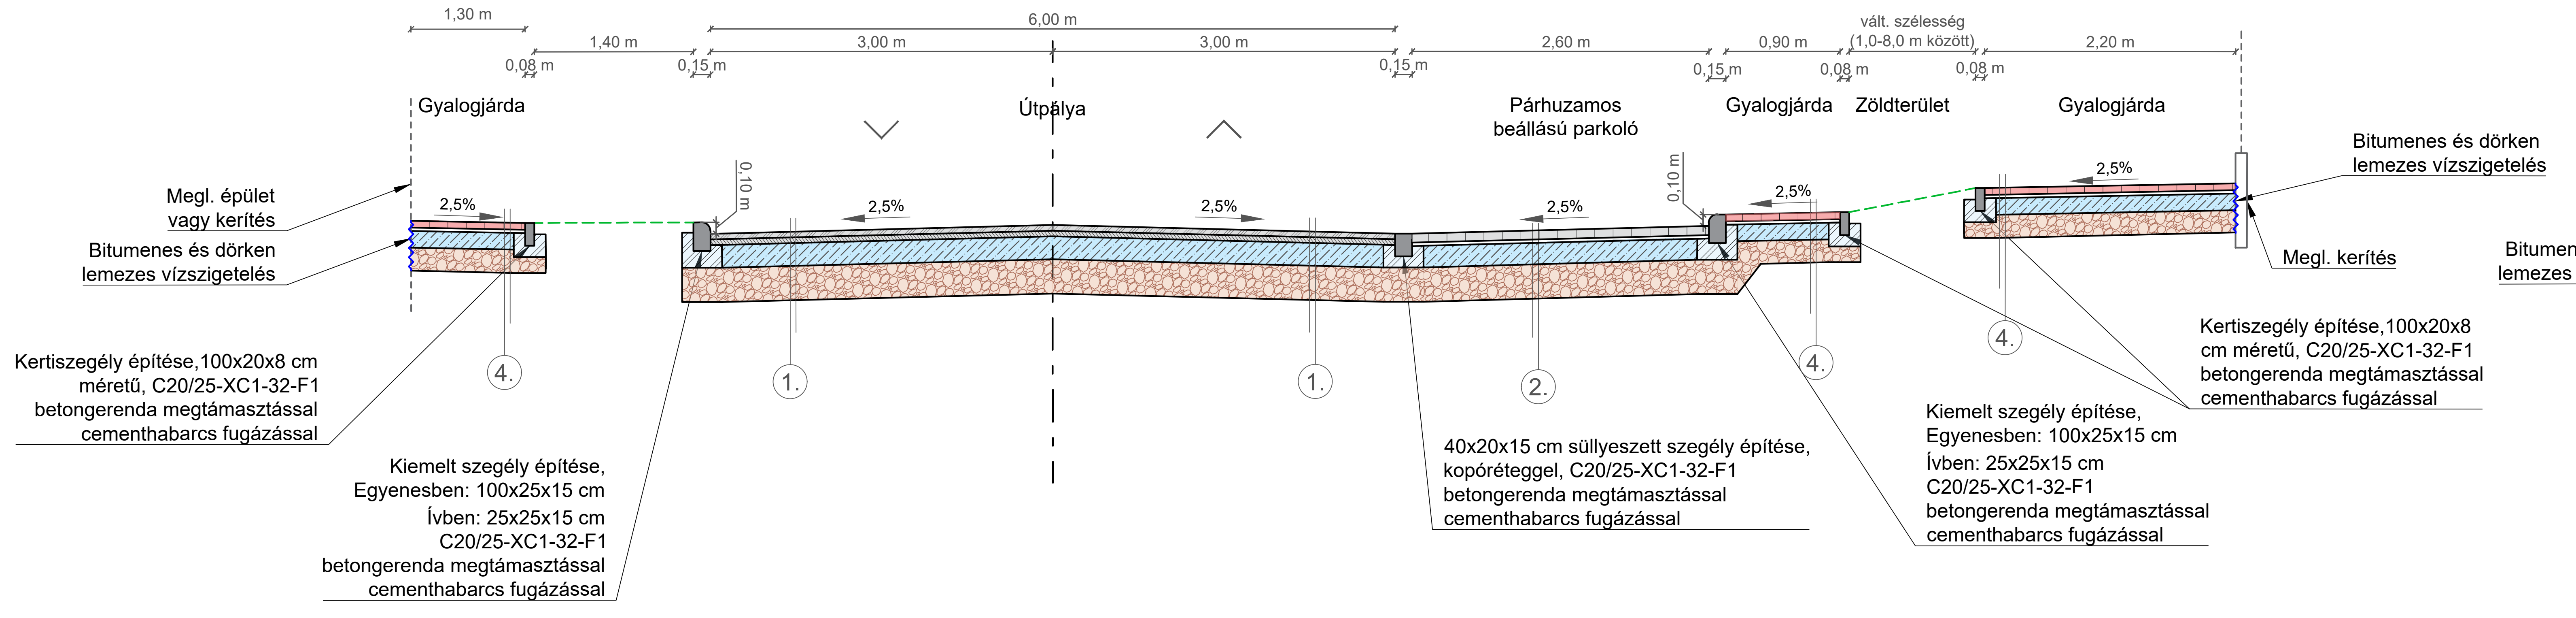

Mintakeresztszelvény
Paks, Szentháromság tér
E-E Metszet

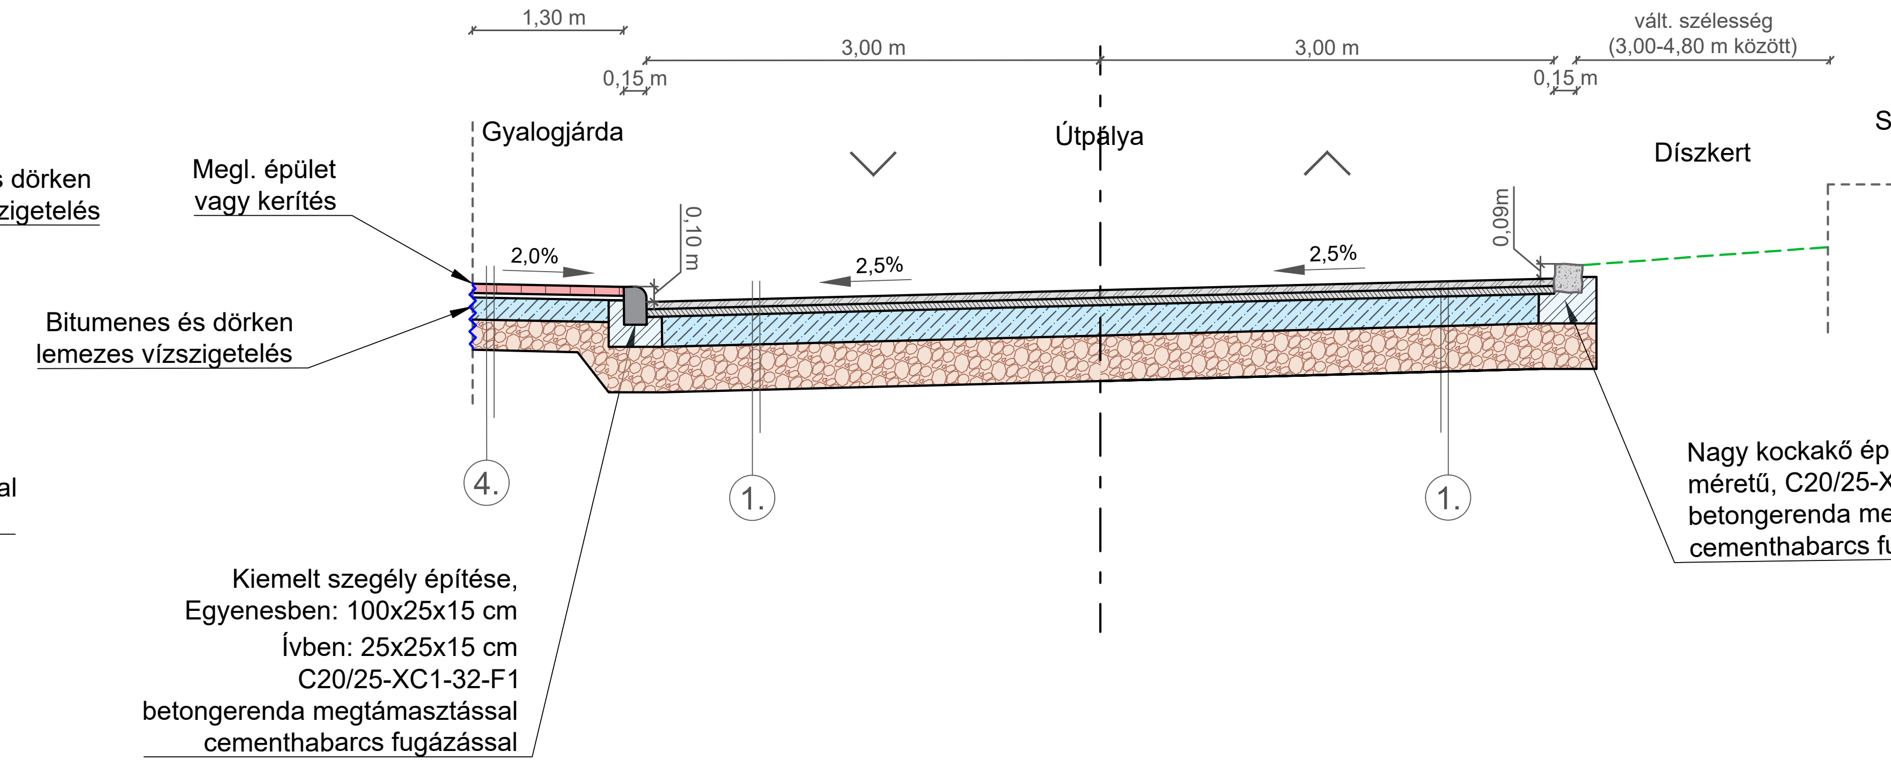

Mintakeresztszelvény
Paks, Szentháromság tér
F-F Metszet (Kapubehajtó esetén)

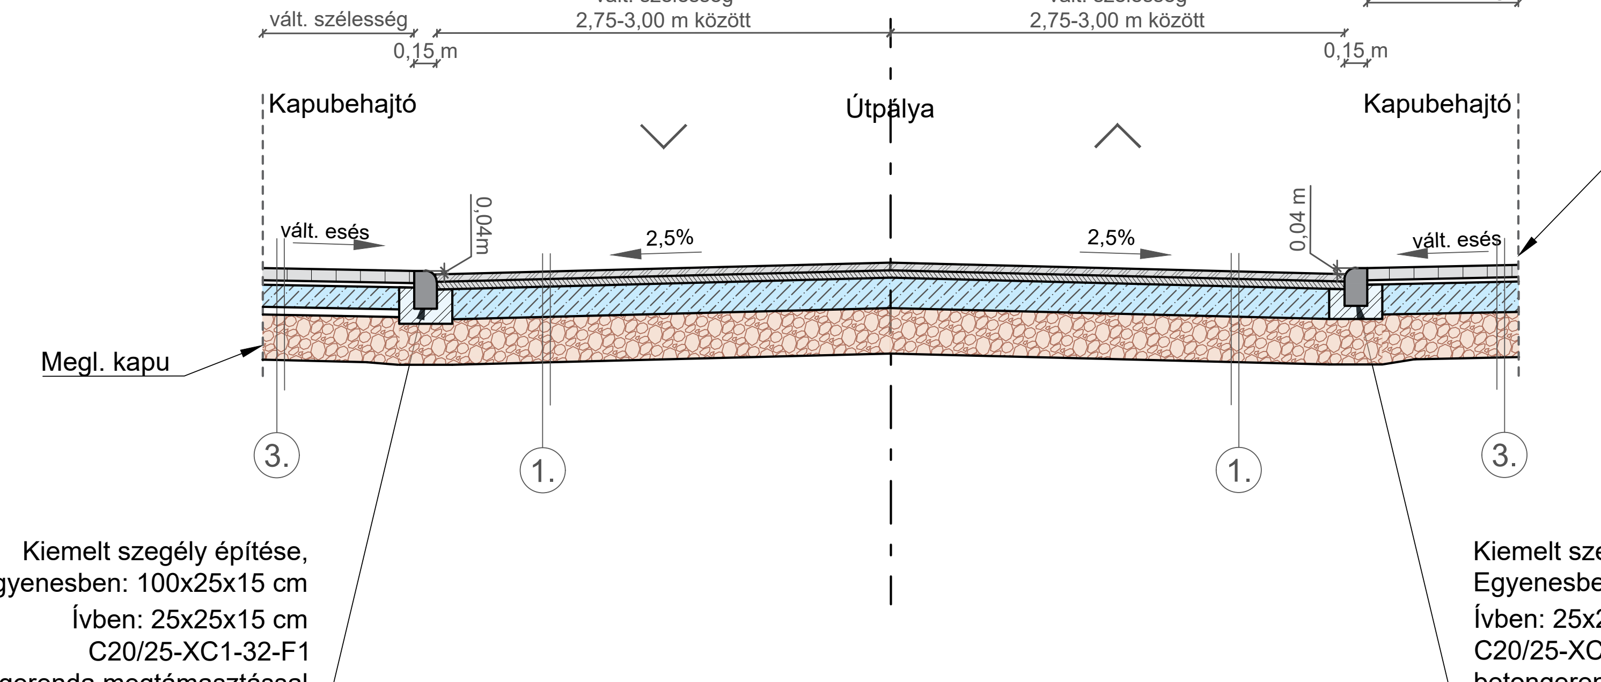

Mintakeresztszelvény
Paks, Szentháromság tér
H-H Metszet (Díszkert gyalogjárda)

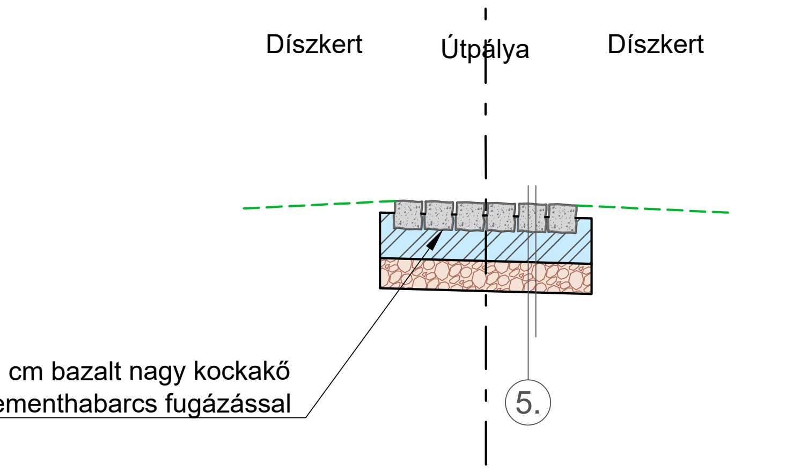
1,20 m
Díszkert
Útpálya
Díszkert
5.
18x18x18 cm bazalt nagy kockakő
burkolat, cementhabarcs fugázással