
33/2016. (VIII. 22.) önkormányzati rendelet 1. melléklete

1:2000 (A3-ban nyomtatva 1:4000)

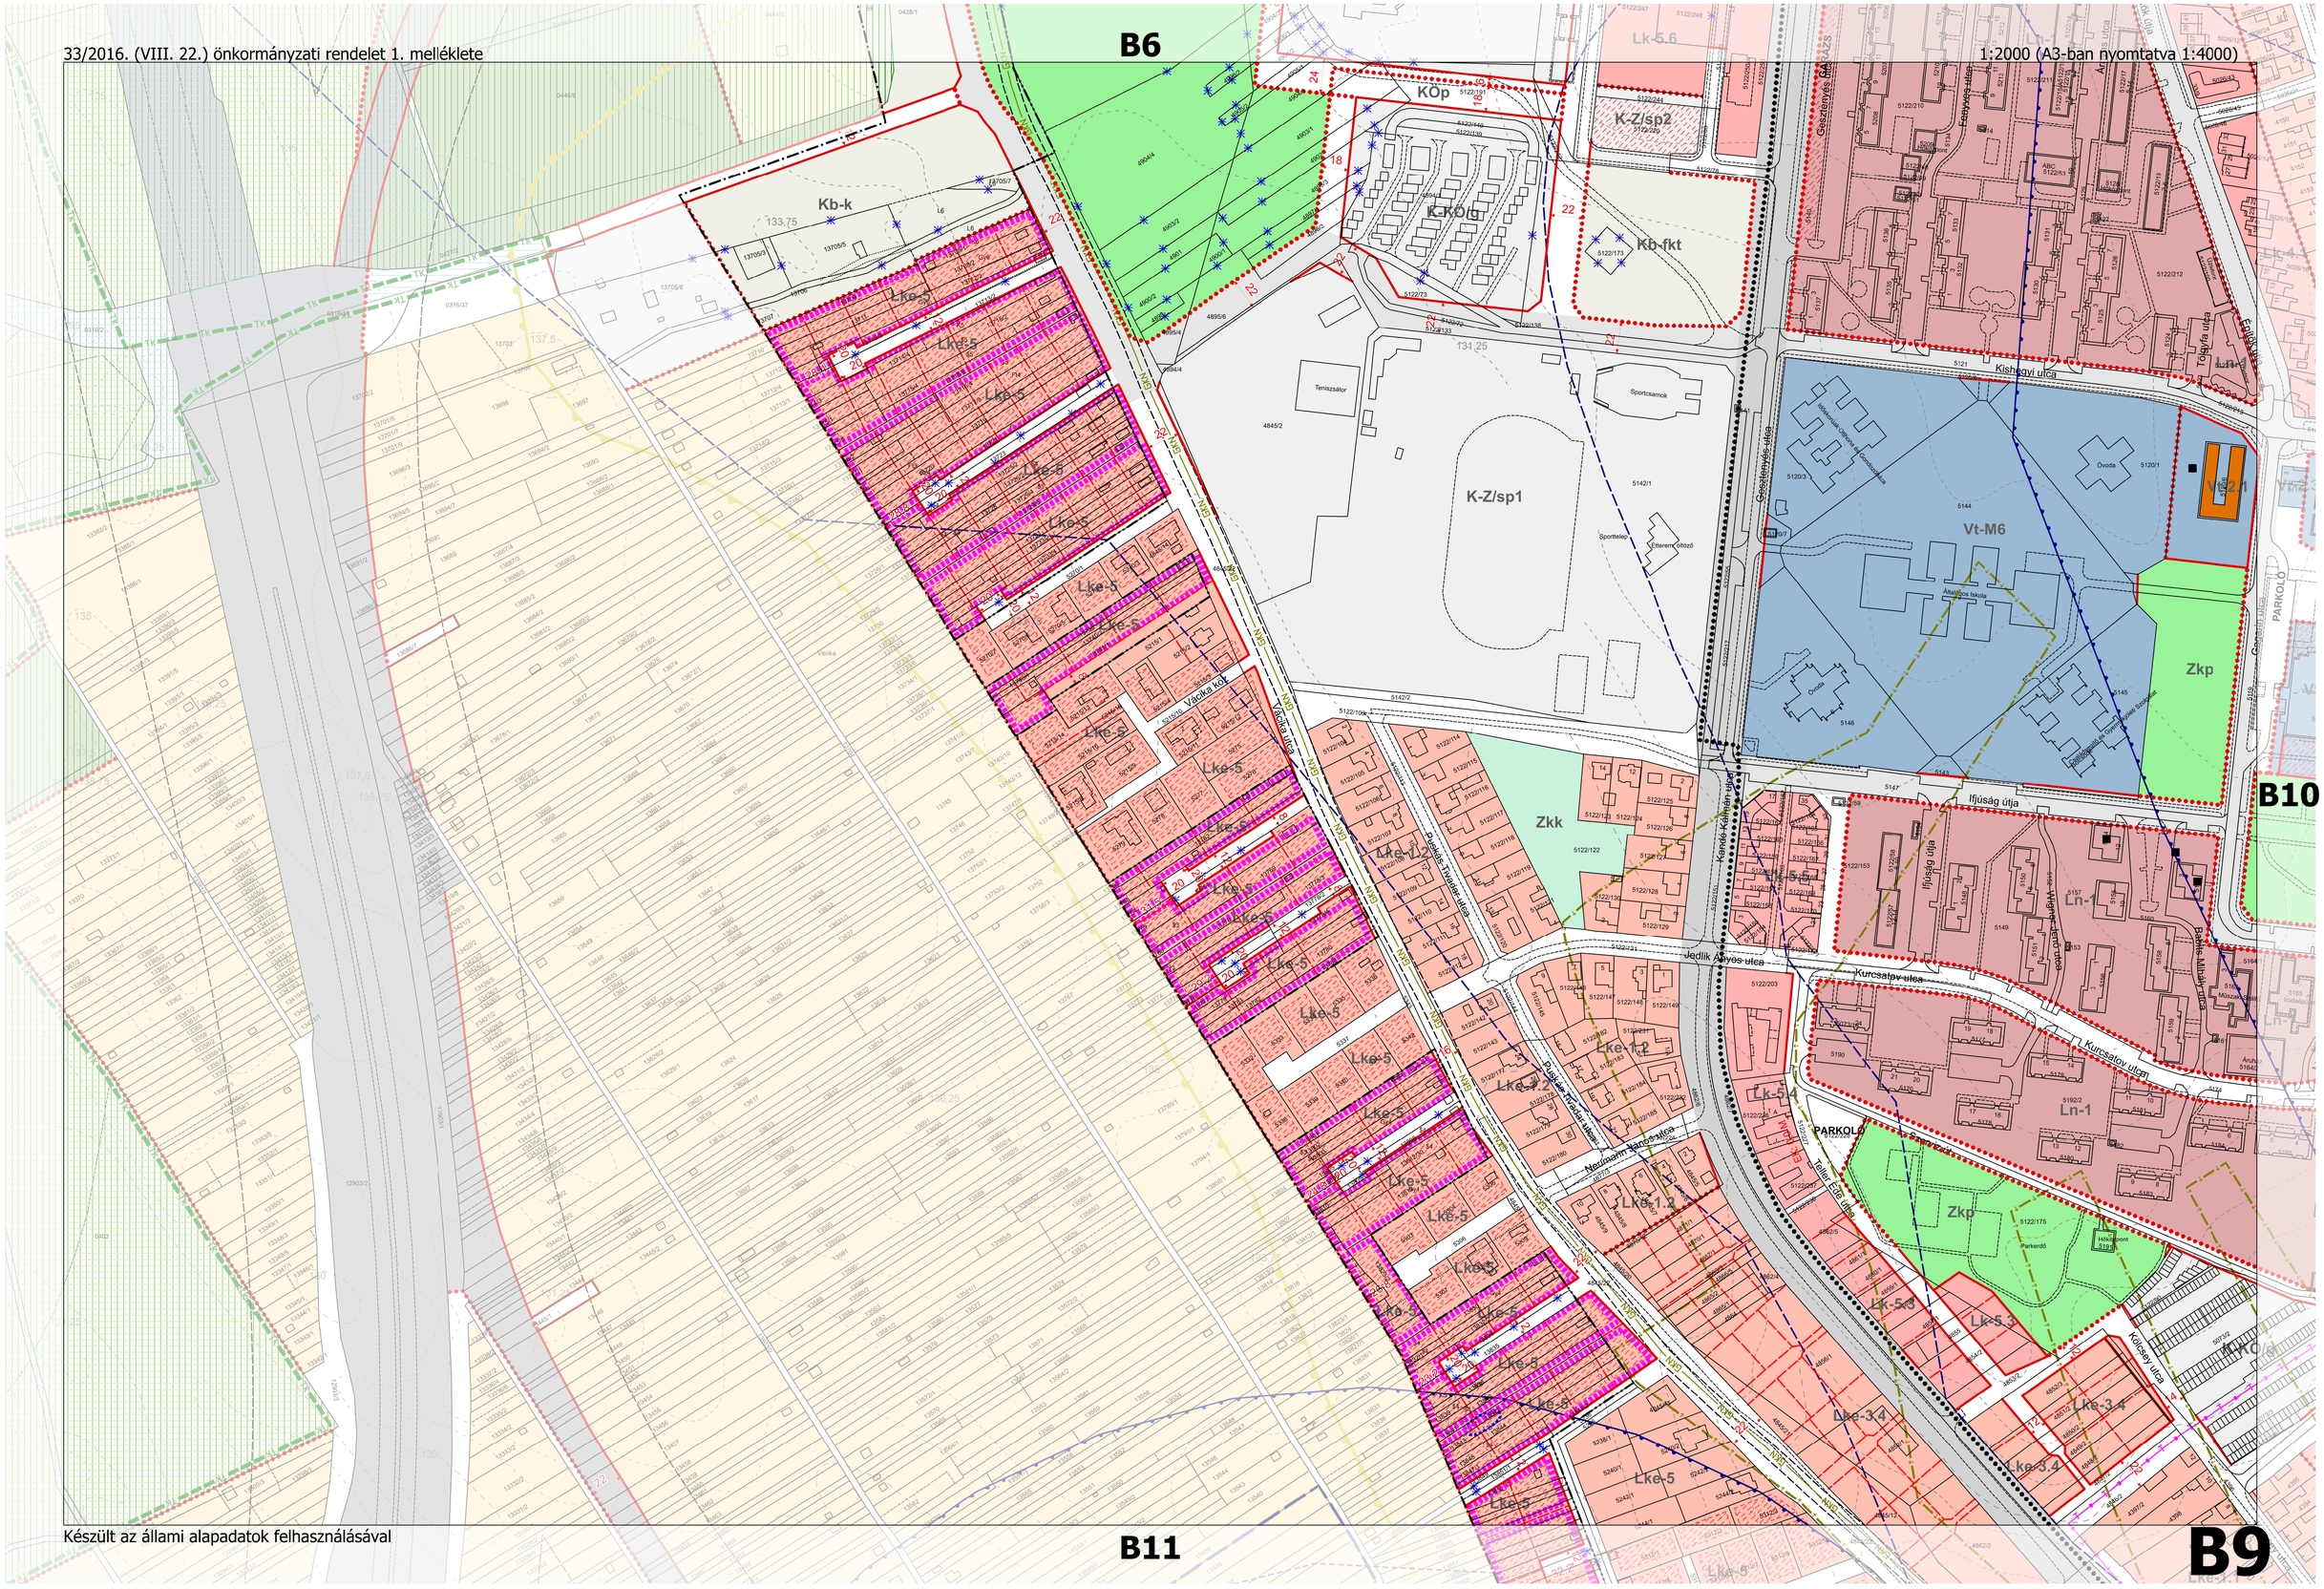

B7

B9

B12

B10

Készült az állami alapadatok felhasználásával

B9

B12

B13

B11

Készült az állami alapadatok felhasználásával

B10

B11

B12

B14

Kölesdi utca
Kölcsey utca
Ady Endre utca
Sip utca
Dankó Pista utca
Gábor Áron utca
Vasút utca
Tolnai út
Vasút utca
Dankó Pista utca
Tűzoltóság és mentőállomás
Autóbusz
Autóbusz-váróterem
Autóbusz
Autóbusz
Autóbusz