33/2016. (VIII.22.) önkormányzati rendelet 1. melléklete

B13a

1:2000 (A3-ban nyomtatva 1:4000)

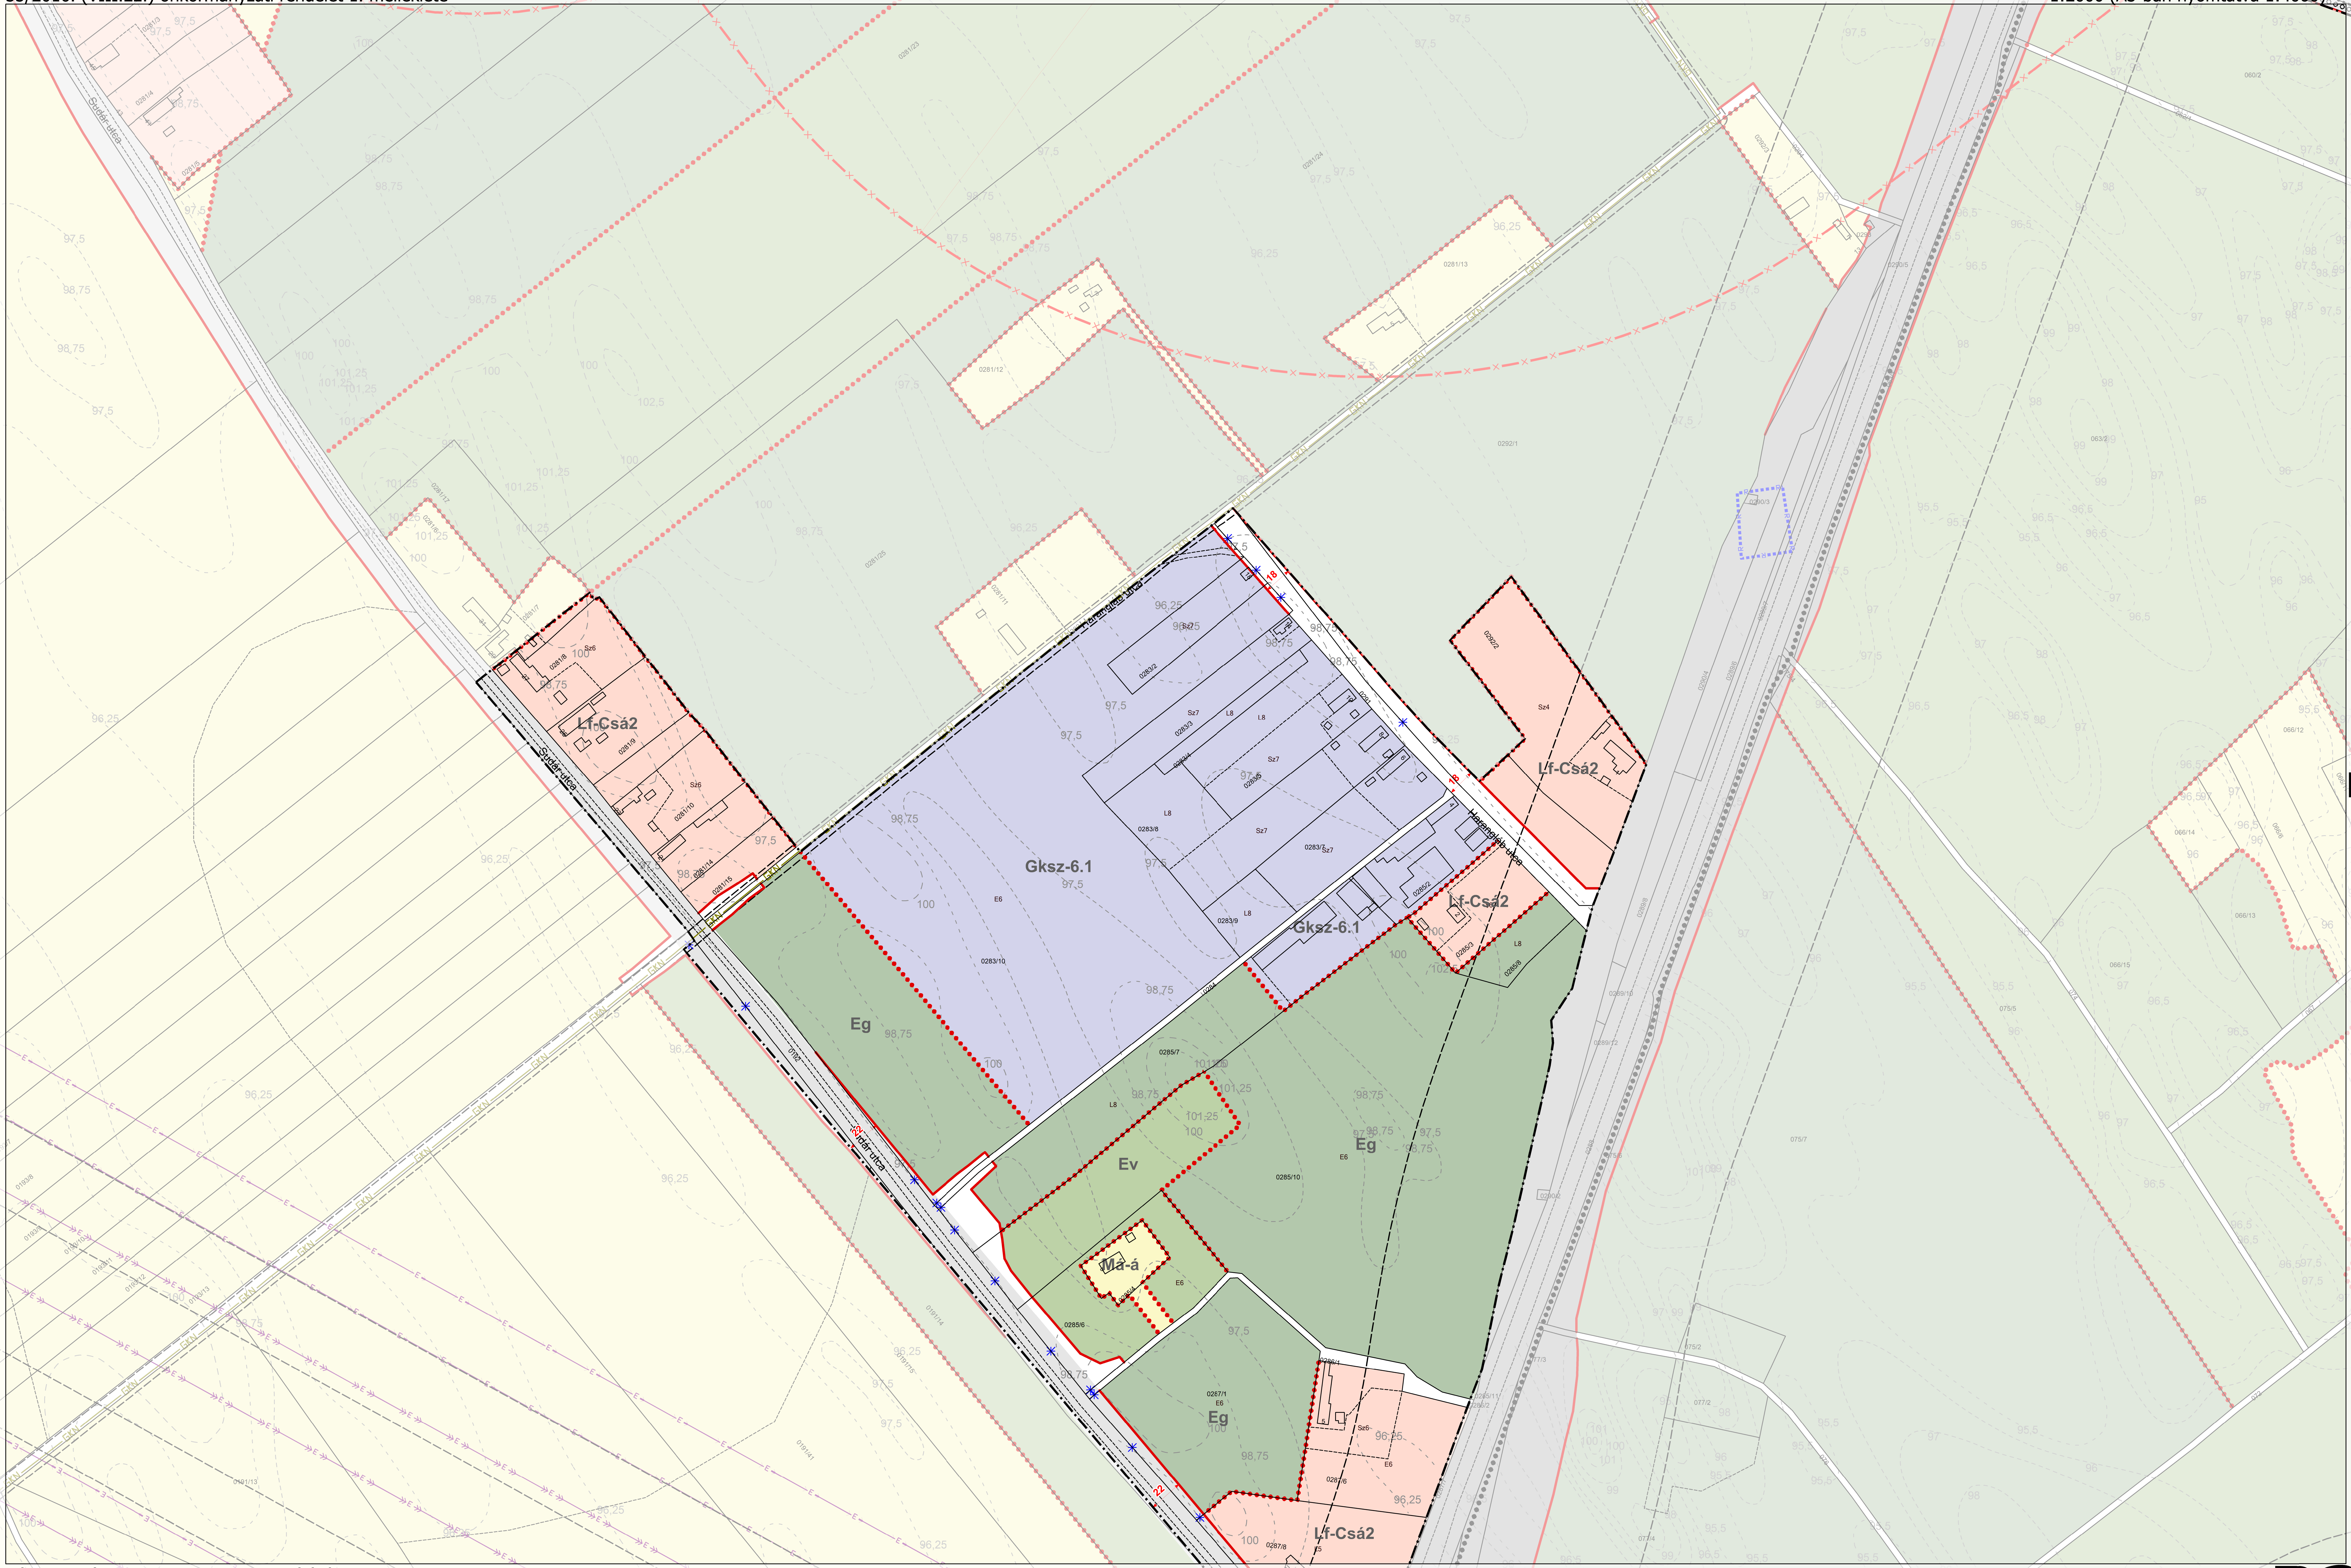

B27

Készült az állami alapadatok felhasználásával

B25

B24

33/2016. (VIII. 22.) önkormányzati rendelet 1. melléklete

1:2000 (A3-ban nyomtatva 1:4000)

Készült az állami alapadatok felhasználásával

33/2016. (VIII. 22.) önkormányzati rendelet 1. melléklete

B25

1:2000 (A3-ban nyomtatva 1:4000)

Készült az állami alapadatok felhasználásával

B25a

33/2016. (VIII. 22.) önkormányzati rendelet 1. melléklete

1:4000 (A3-ban nyomtatva 1:8000)

Készült az állami alapadatok felhasználásával

33/2016. (VIII. 22.) önkormányzati rendelet 1. melléklete

1:4000 (A3-ban nyomtatva 1:8000)

Készült az állami alapadatok felhasználásával