


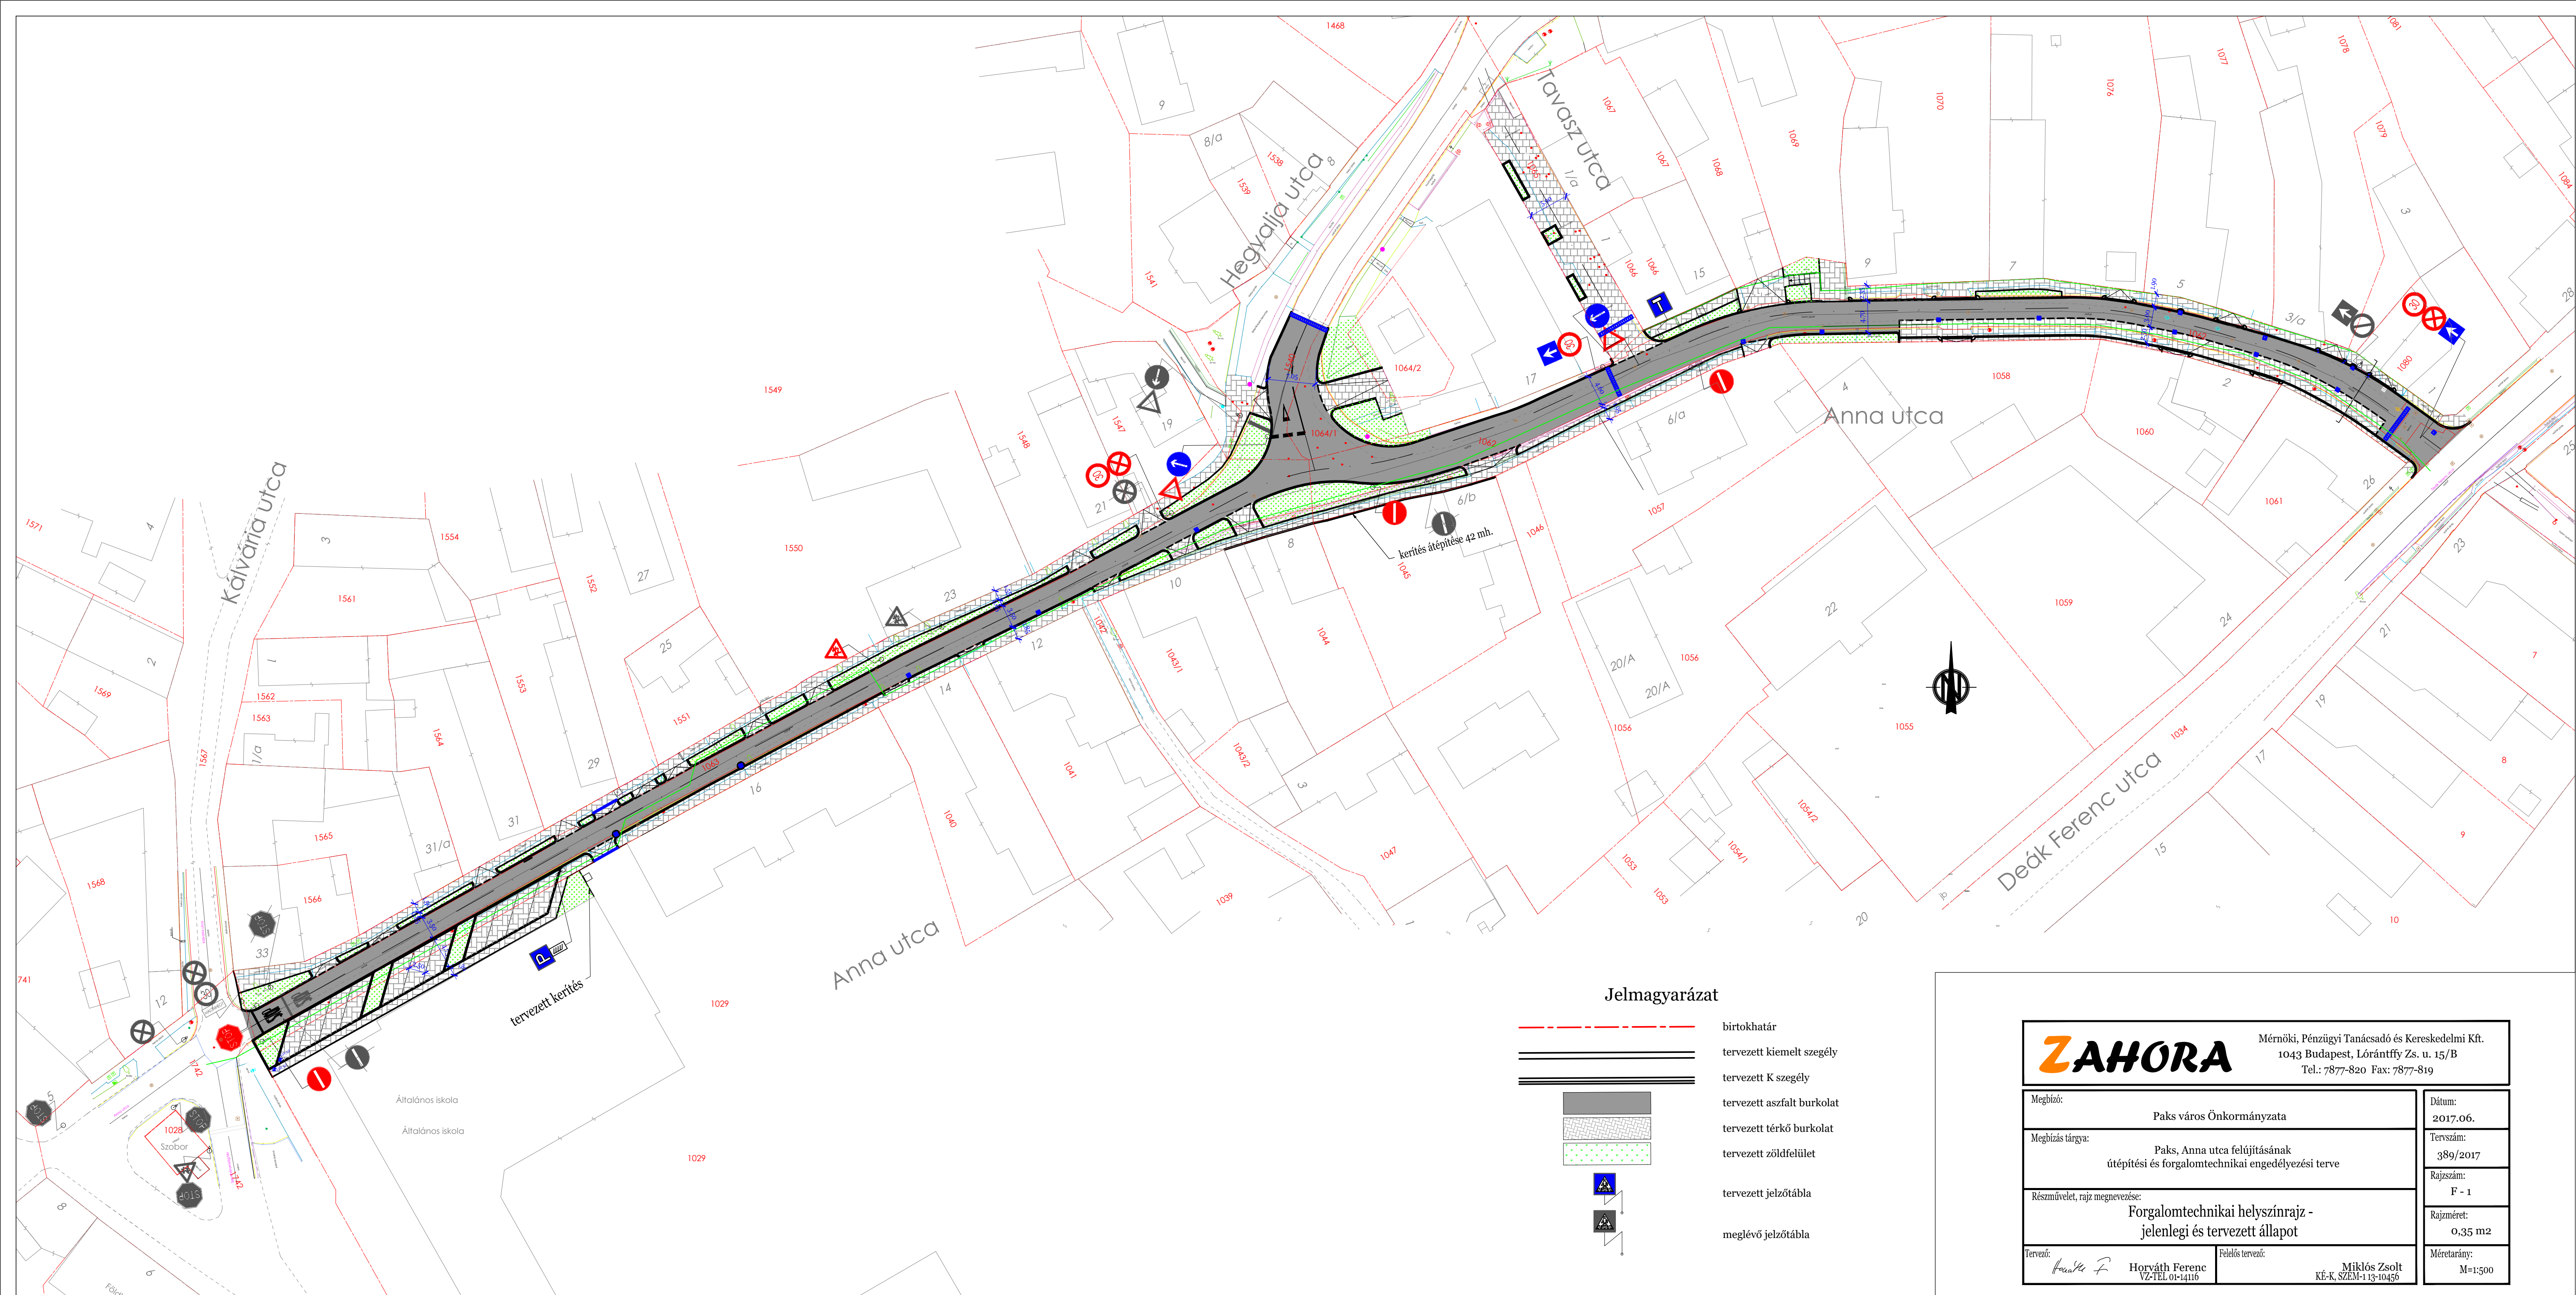

ZAHORA Mérnöki, Pénzügyi Tanácsadó és Kereskedelmi Kft. 1043 Budapest, Lórántffy Zs. u. 15/B Tel.: 7877-820 Fax: 7877-819	
Megbízó: Paks város Önkormányzata	Dátum: 2017.06.
Megbízás tárgya: Paks, Anna utca felújításának útépítési és forgalomtechnikai engedélyezési terve	Tervszám: 389/2017
Részművelet, rajz megnevezése: Forgalomtechnikai helyszínrajz - jelenlegi és tervezett állapot	Rajzszám: F - 1
Tervező: Horváth Ferenc VZ-TEL 01-14116	Felelős tervező: Miklós Zsolt KÉ-K, SZEM-113-10456
Méretarány: M=1:500	