




Deák utca - o+038 között

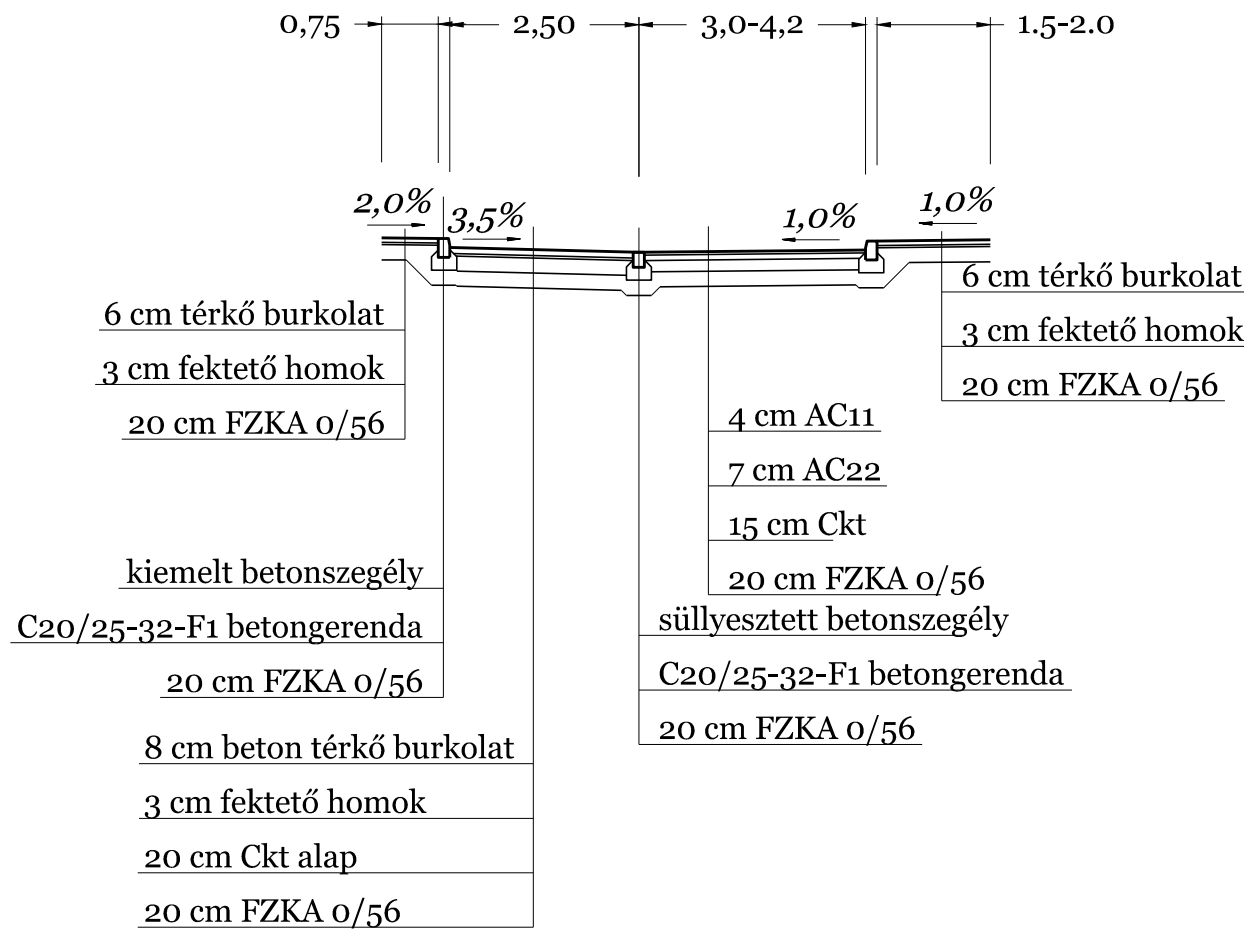


o+038 - o+061 között

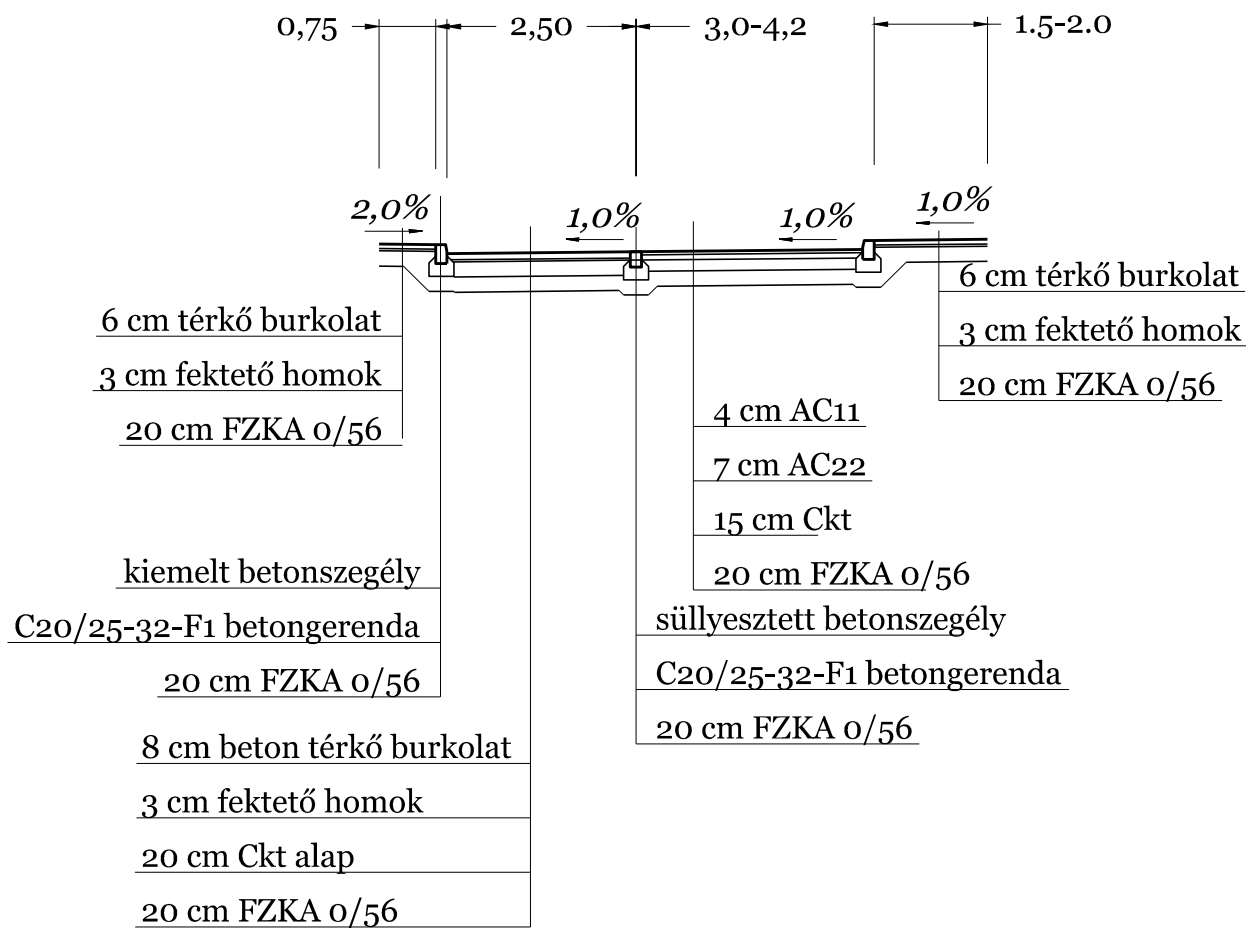


o+061 - o+085,7 között

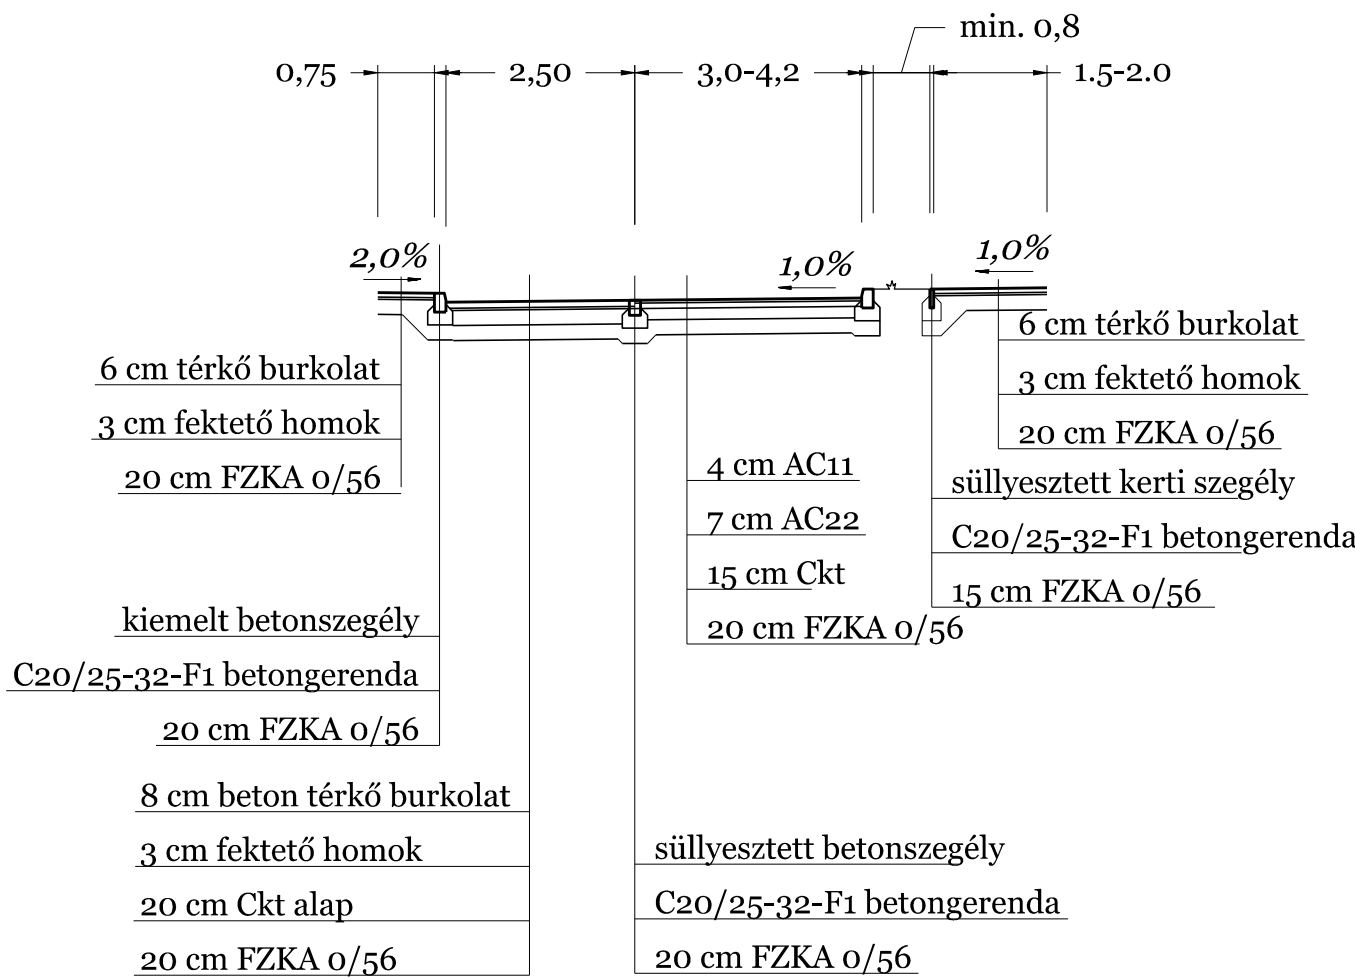


o+085,7 - Hegyalja utca között

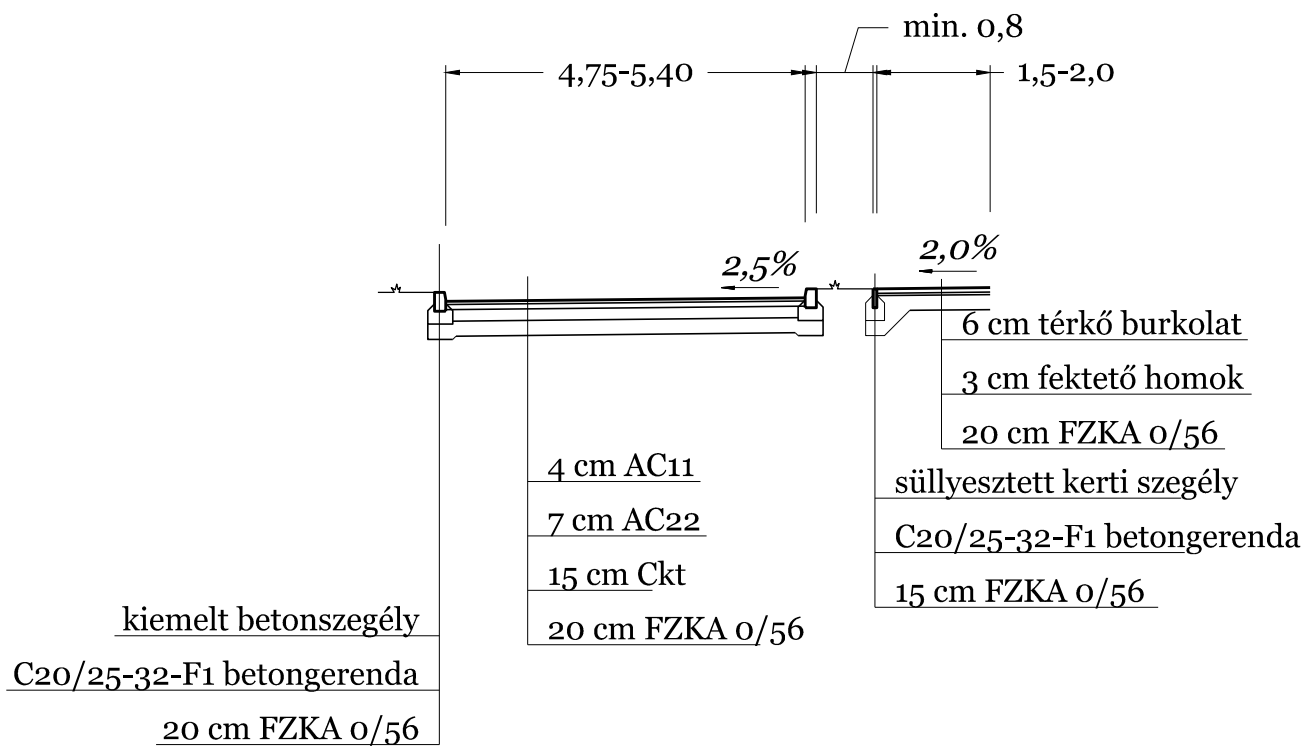

Hegyalja utca - o+303 között

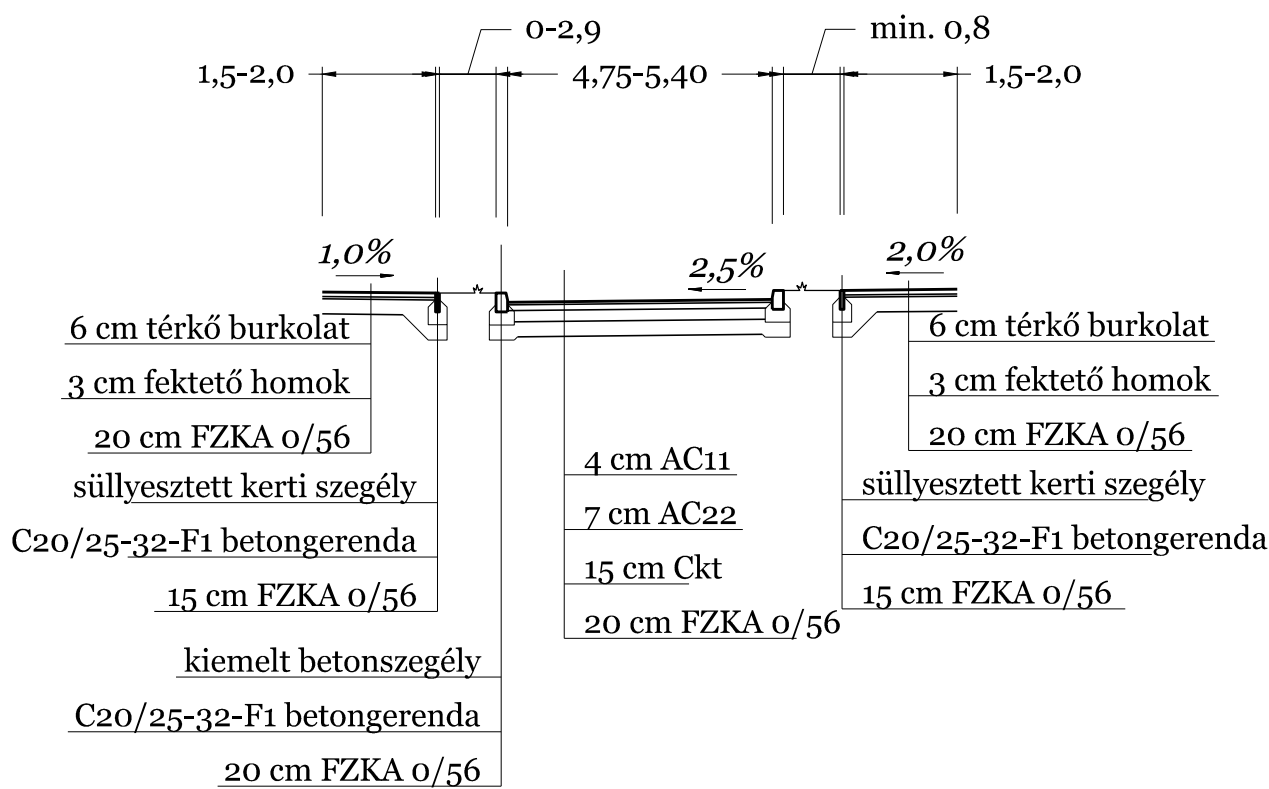

o+303 - Szentháromság tér között

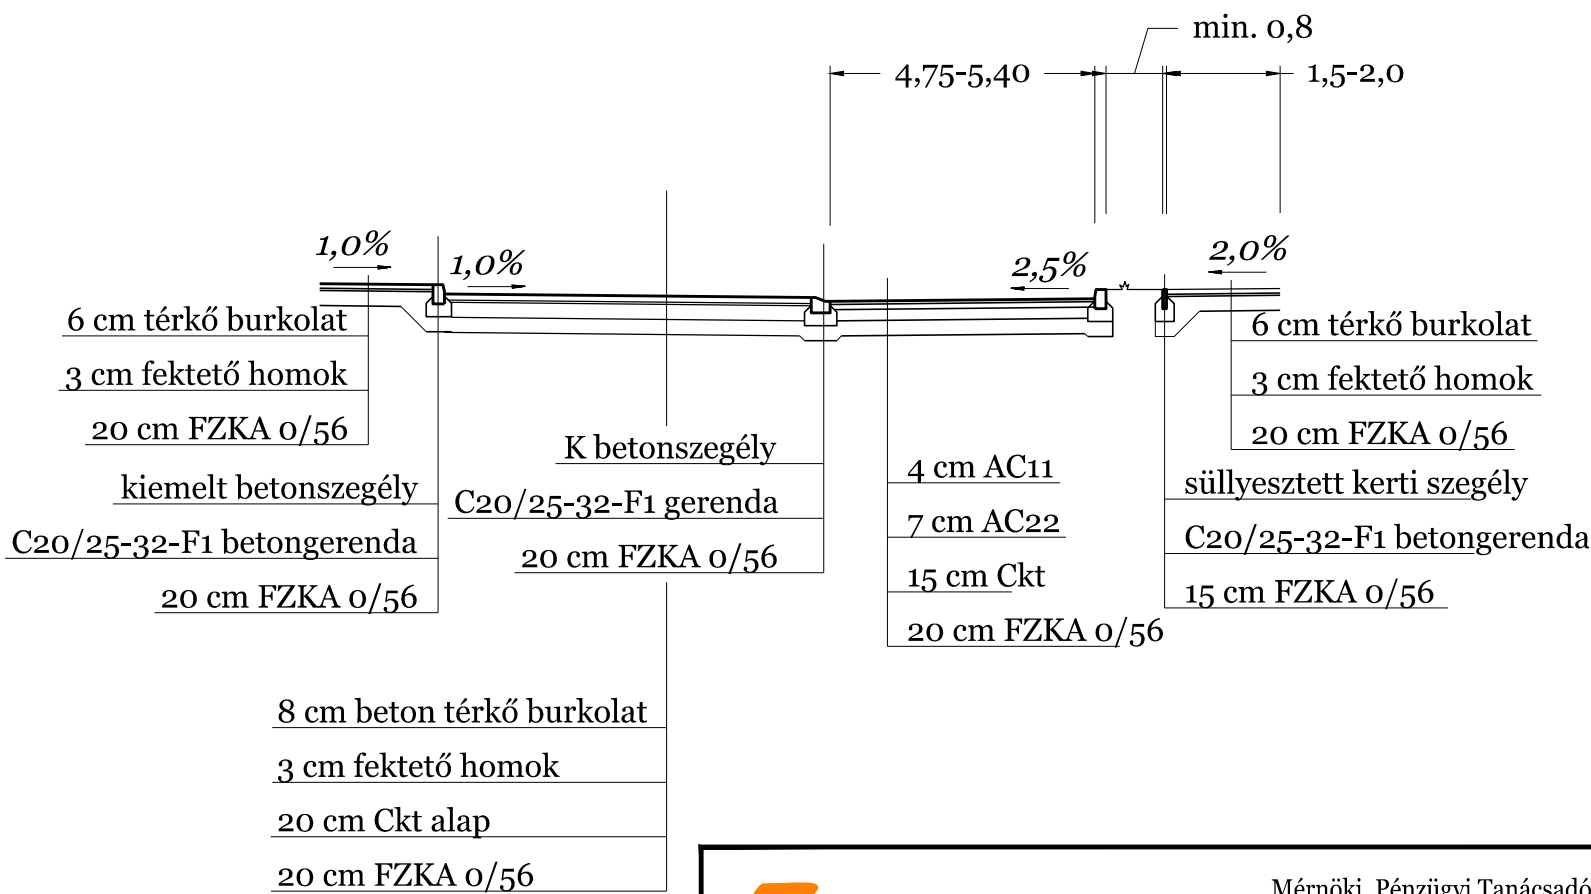

ZAHORA		Mérnöki, Pénzügyi Tanácsadó és Kereskedelmi Kft. 1043 Budapest, Lórántffy Zs. u. 15/B Tel.: 7877-820 Fax: 7877-819	
Megbízó:		Paks város Önkormányzata	
Megbízás tárgya:		Paks, Anna utca felújításának útépítési és forgalomtechnikai engedélyezési terv	
Részművelet, rajz megnevezése:		Mintakeresztelvények	
Tervező:		Felelős tervező:	
Hornyáth Ferenc VZ-TÉL 01-14116		Miklós Zsolt KÉ-K, SZEM-113-10456	
Dátum:		2017.06.	
Tervszám:		389/2017	
Rajzszám:		U - 4	
Rajzméret:		0,28 m2	
Méretarány:		M=1:100	