


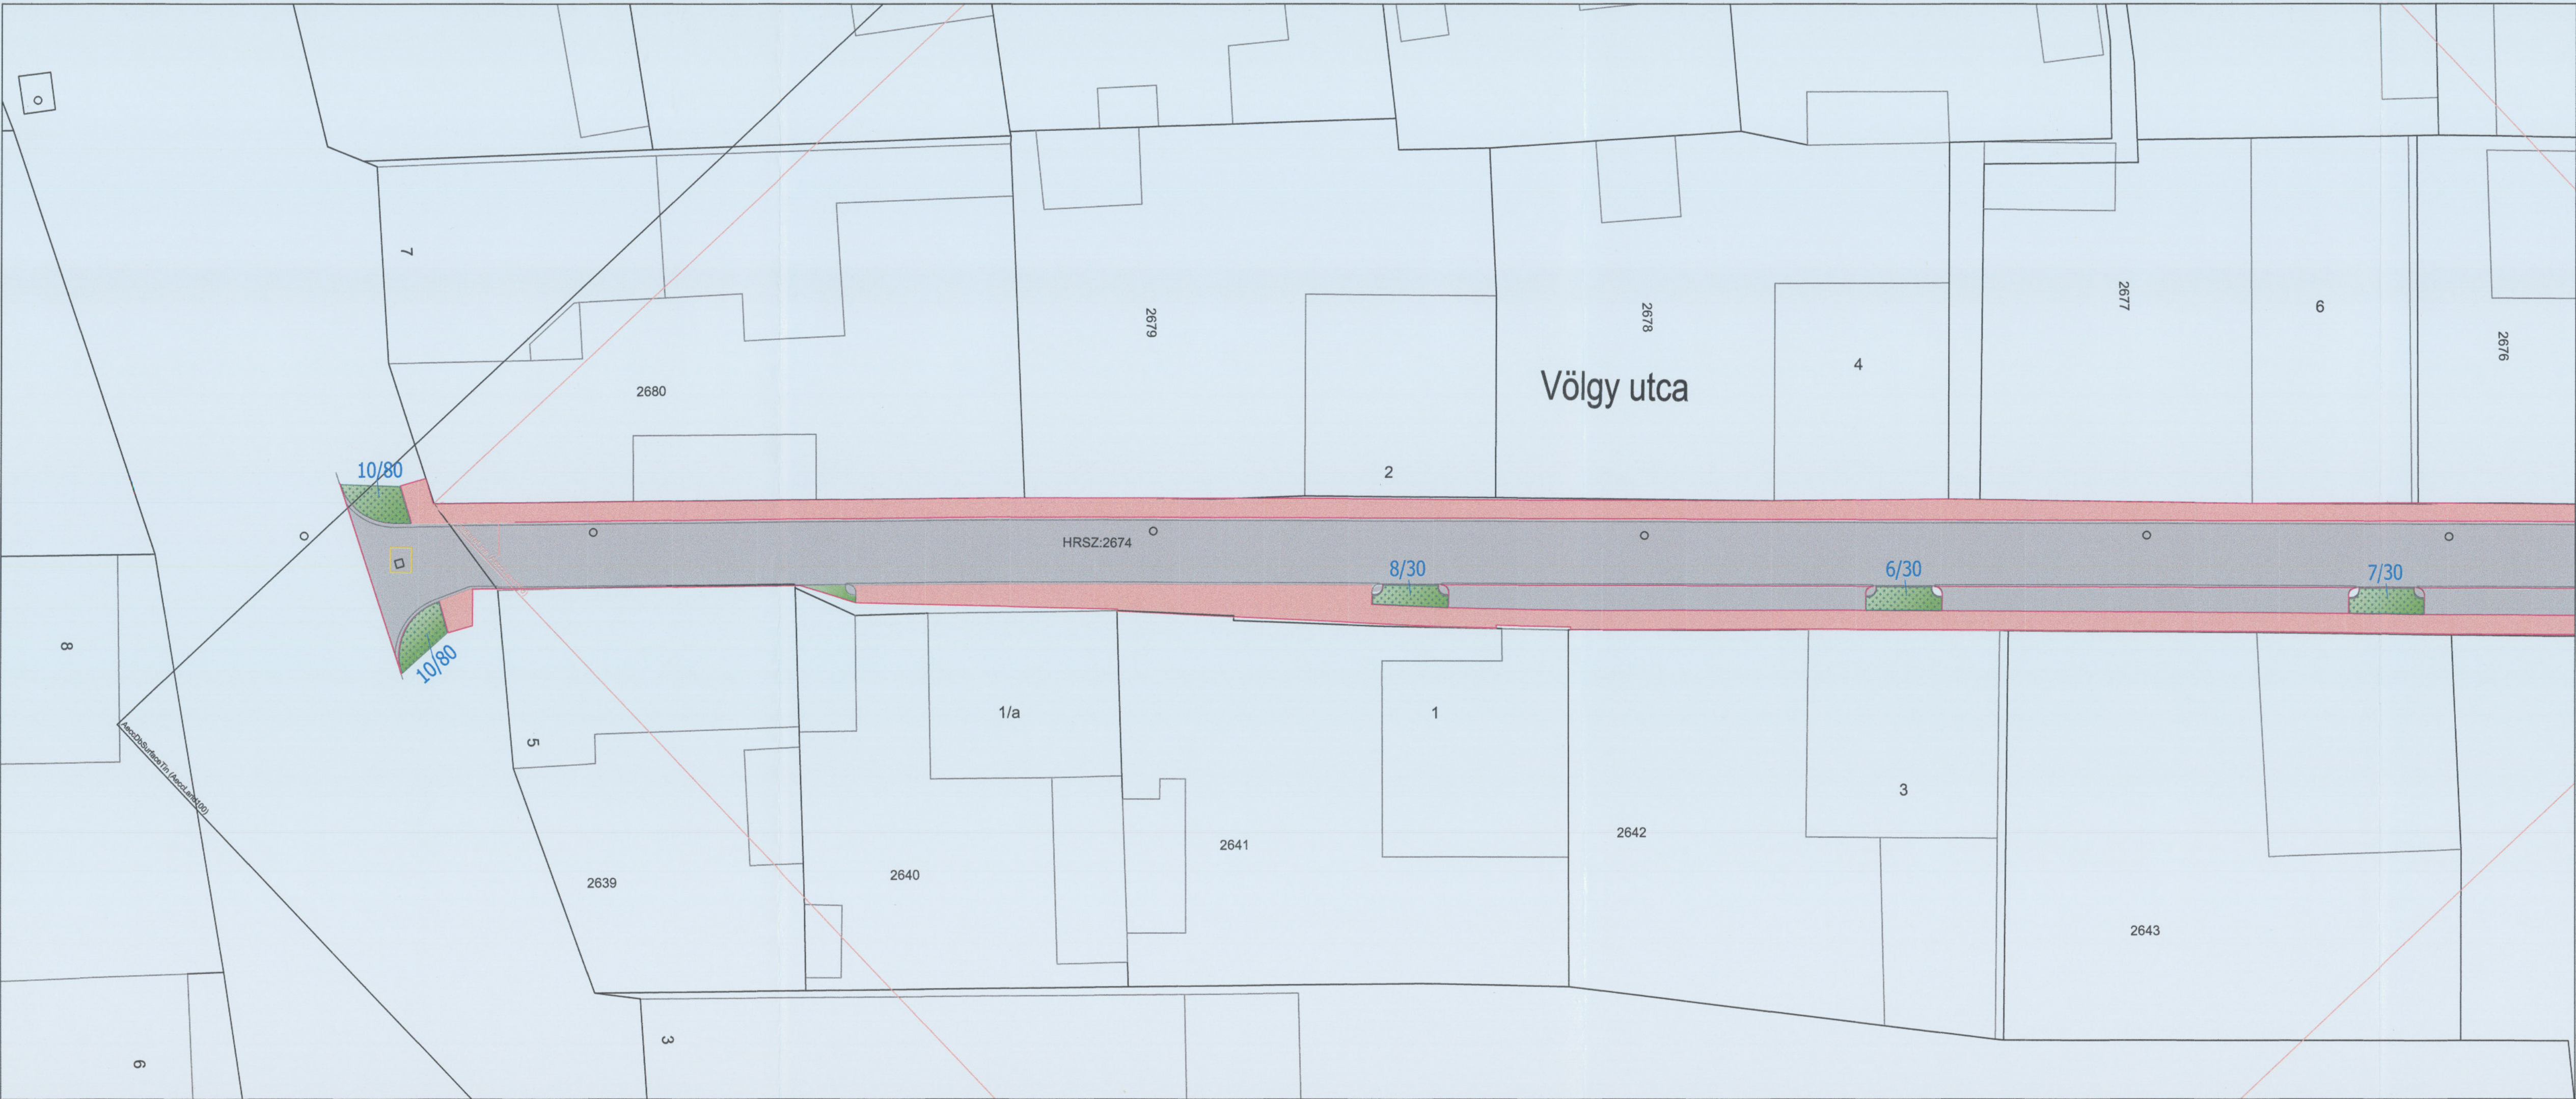

NÖVÉNYJEGYZÉK

SÖVÉNY



1. Prunus laurocerasus 'Mari' kont 5l 40/60 3db/m 180 db

Sövény összesen: 180 db

SZOLITER DÍSZCSERJÉK



2. Hibiscus syriacus 'Carmes Plenus' FI 150/200 3 db
3. Hibiscus syriacus 'Blue Bird' FI 150/200 2 db
4. Hibiscus syriacus 'Diana' FI 150/200 2 db
5. Parrotia persica FI 150/200 1 db

Összes szoliter díszcserje: 8 db

TALAJTAKARÓ DÍSZCSERJÉK, ÉVELŐK



6. Lonicera nitida 'Maigrün' kont 2l 30/40 5 db/m2 95 db
7. Juniperus sabina 'Tamariscifolia' kont 40/60 5 db/m2 120 db
8. Juniperus x media 'Old Gold' kont 40/60 5 db/m2 75 db
9. Santolina rosmarinifolia csp. 9x9 10 db/m2 100 db
10. Lavandula angustifolia kont 20/30 10 db/m2 380 db

Összes talajtakaró díszcserje és évelő: 770 db



gyep

Ez a terv Klézli Terézia szellemi tulajdona, melyet jogszabály véd.

KLÉZLI TERÉZIA TÁJ- ÉS KERTÉPÍTÉSZ TERVEZŐ

SZEKSZÁRD, EZERJÓ u. 48. Tel.: 74/419-797 E-mail: tlkt@t-online.hu

MUNKACÍM:

Paks, Ősz utca (Hunyadi u. - Temető u. közötti szakasza) és a Völgy utca út- és közműfelújítás építés kiviteli terve

MÉRETARÁNY:

1:200

TERV MEGNEVEZÉSE: Kertépítészeti terv

RAJZCÍM:

Zöldfelület rendezési helyszínrajz

KELT:

2017.2.5.

TERVEZŐ:

Klézli Terézia

TERVEZŐI SZÁM:

K/1-17-0363

GENERÁLTERVEZŐ:

Krizolit Bt.
7030 Paks,
Arany János u. 79.

MEGRENDELŐ:

Paks Város Önkormányzata
7030 Paks,
Dózsa Gy. u. 55-61.

RAJZSZÁM:

K-2/b