


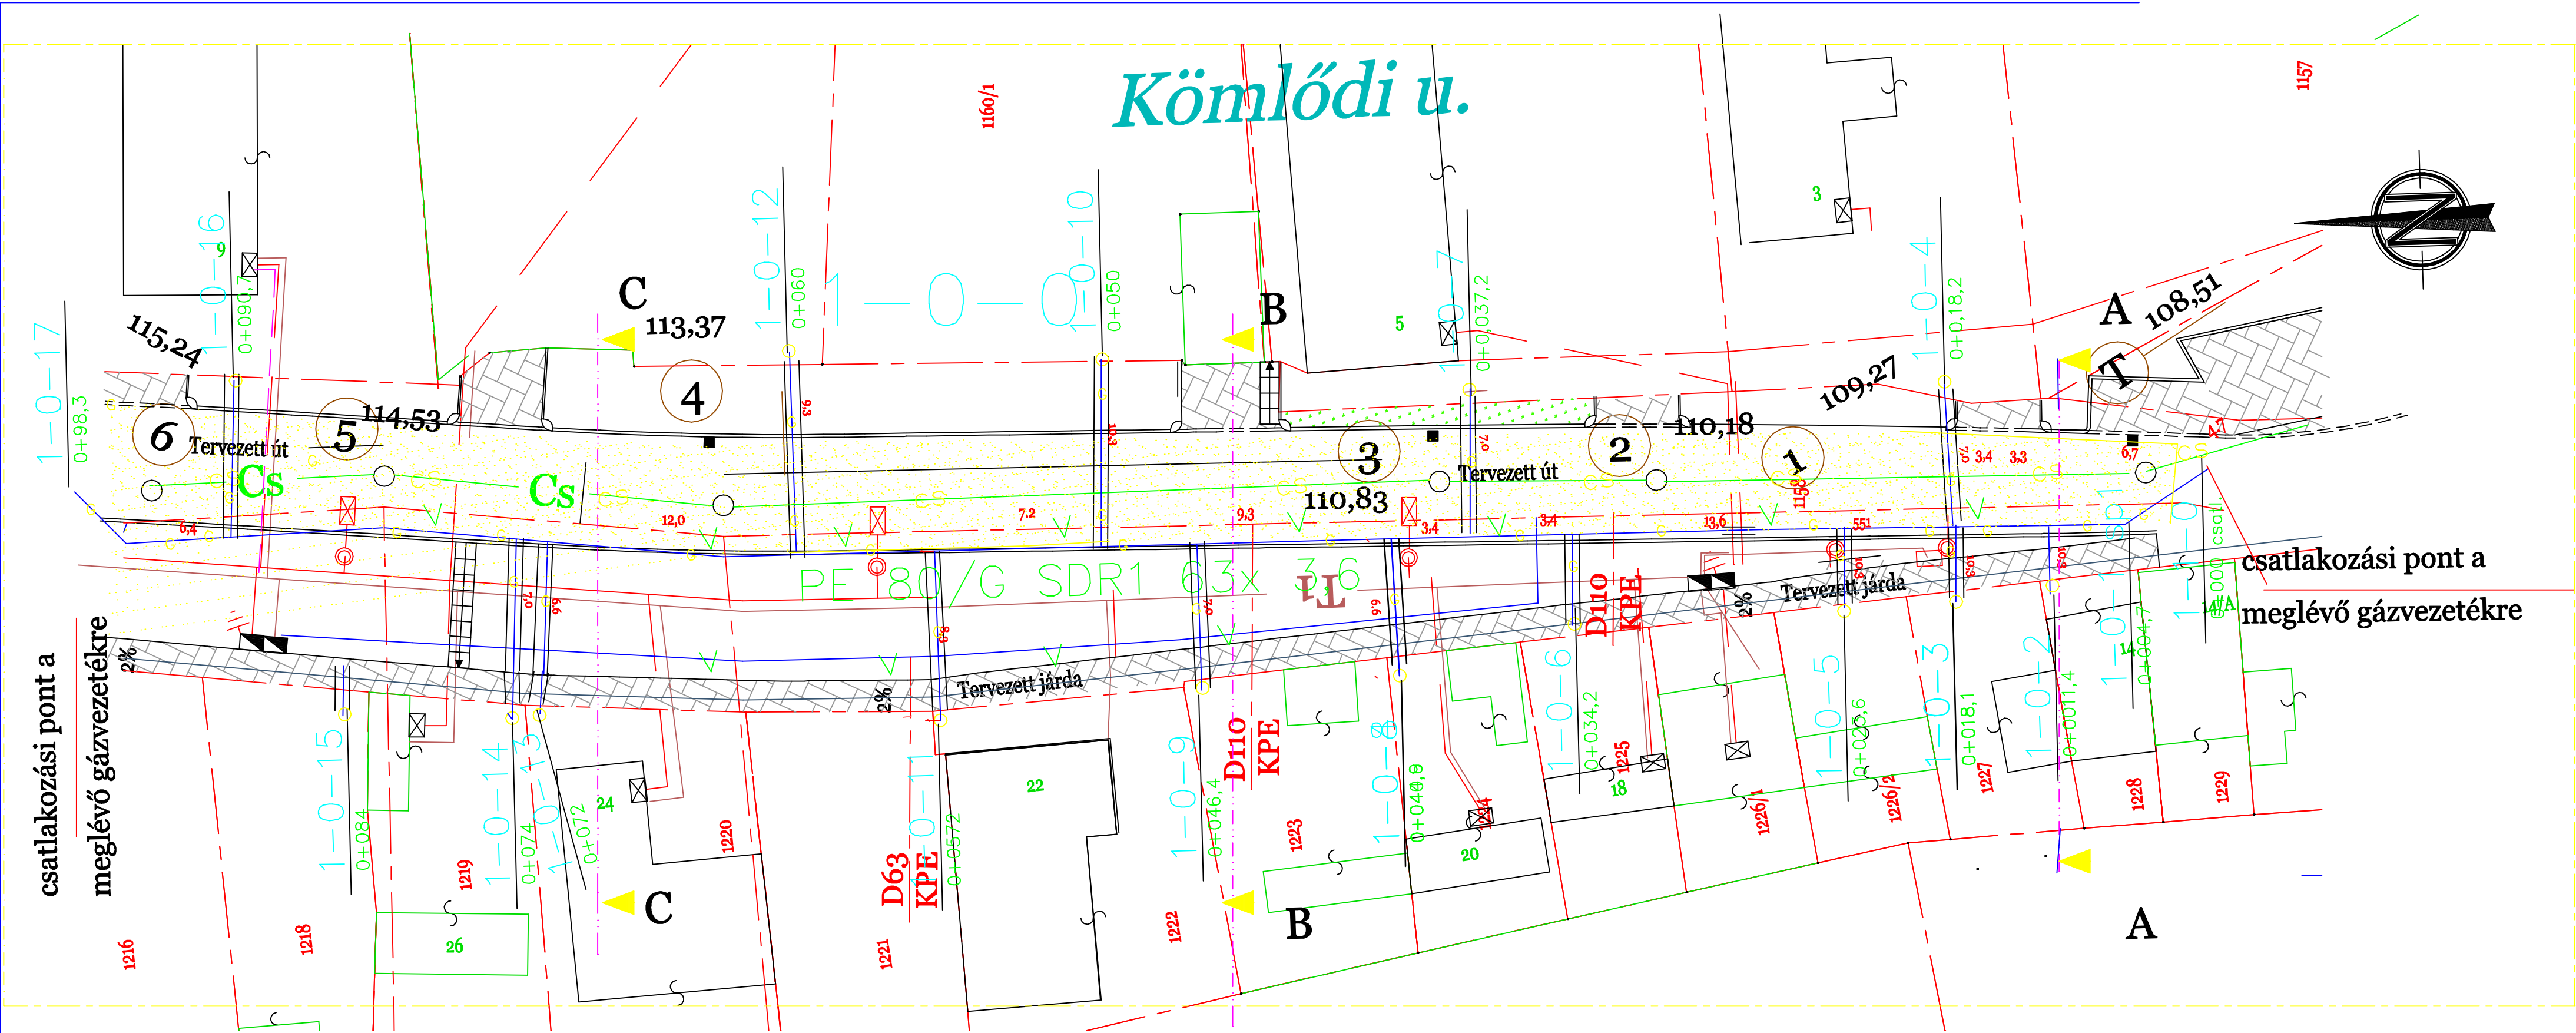

MEGJEGYZÉS

A gázvezeték egyidejűleg célszerű elhelyezni, az út építéséhez igazodva.
Csőméret DN 63, a védőcső mérete DN 110 PE

JELMAGYARÁZAT

	GÁZ ELOSZTÓ VEZETÉK P=4,0 bár
	VILLAMOS VEZETÉK
	TÁVKÖZLÉSI VEZETÉK
	KÁBEL TV VEZETÉK
	VÍZVEZETÉK
	SZV
	SZENNYVÍZ VEZETÉK

KIVITELI TERV

Kiadás:	Dátum:	Változás:	Alírá:
Tervező:	CENTROTERV KOVÁCS IMRE MAGÁNVÁLLALKOZÓ	7624 Pécs, Angster József u. 33. Tel. 06 20 9480291 E-mail: centroterv@freemail.hu	Rajzszám:
Munka megnevezése:	Paks, Kömlődi u. rekonstrukció Közénymású gáz elosztó vezeték kiváltás	Építés:	Gg-02.
Rajz megnevezése:	RÉSZLETES HELYSZÍNRAJZ	Statikus:	Tervjel:
Tervező:	Vezető tervező:	Villamos:	Lépték:
Kovács Imre	Kovács Imre	Közműves:	M=1:500
G1/02-0437	G1/02-0437	Geodéta:	Dátum:
		Gépész:	2017. 07.05.