
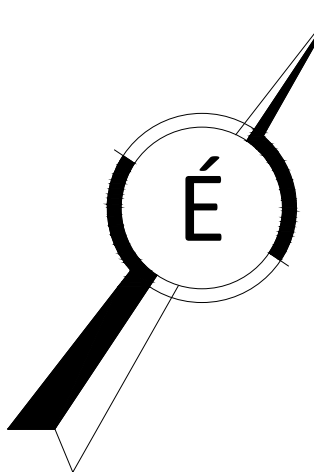


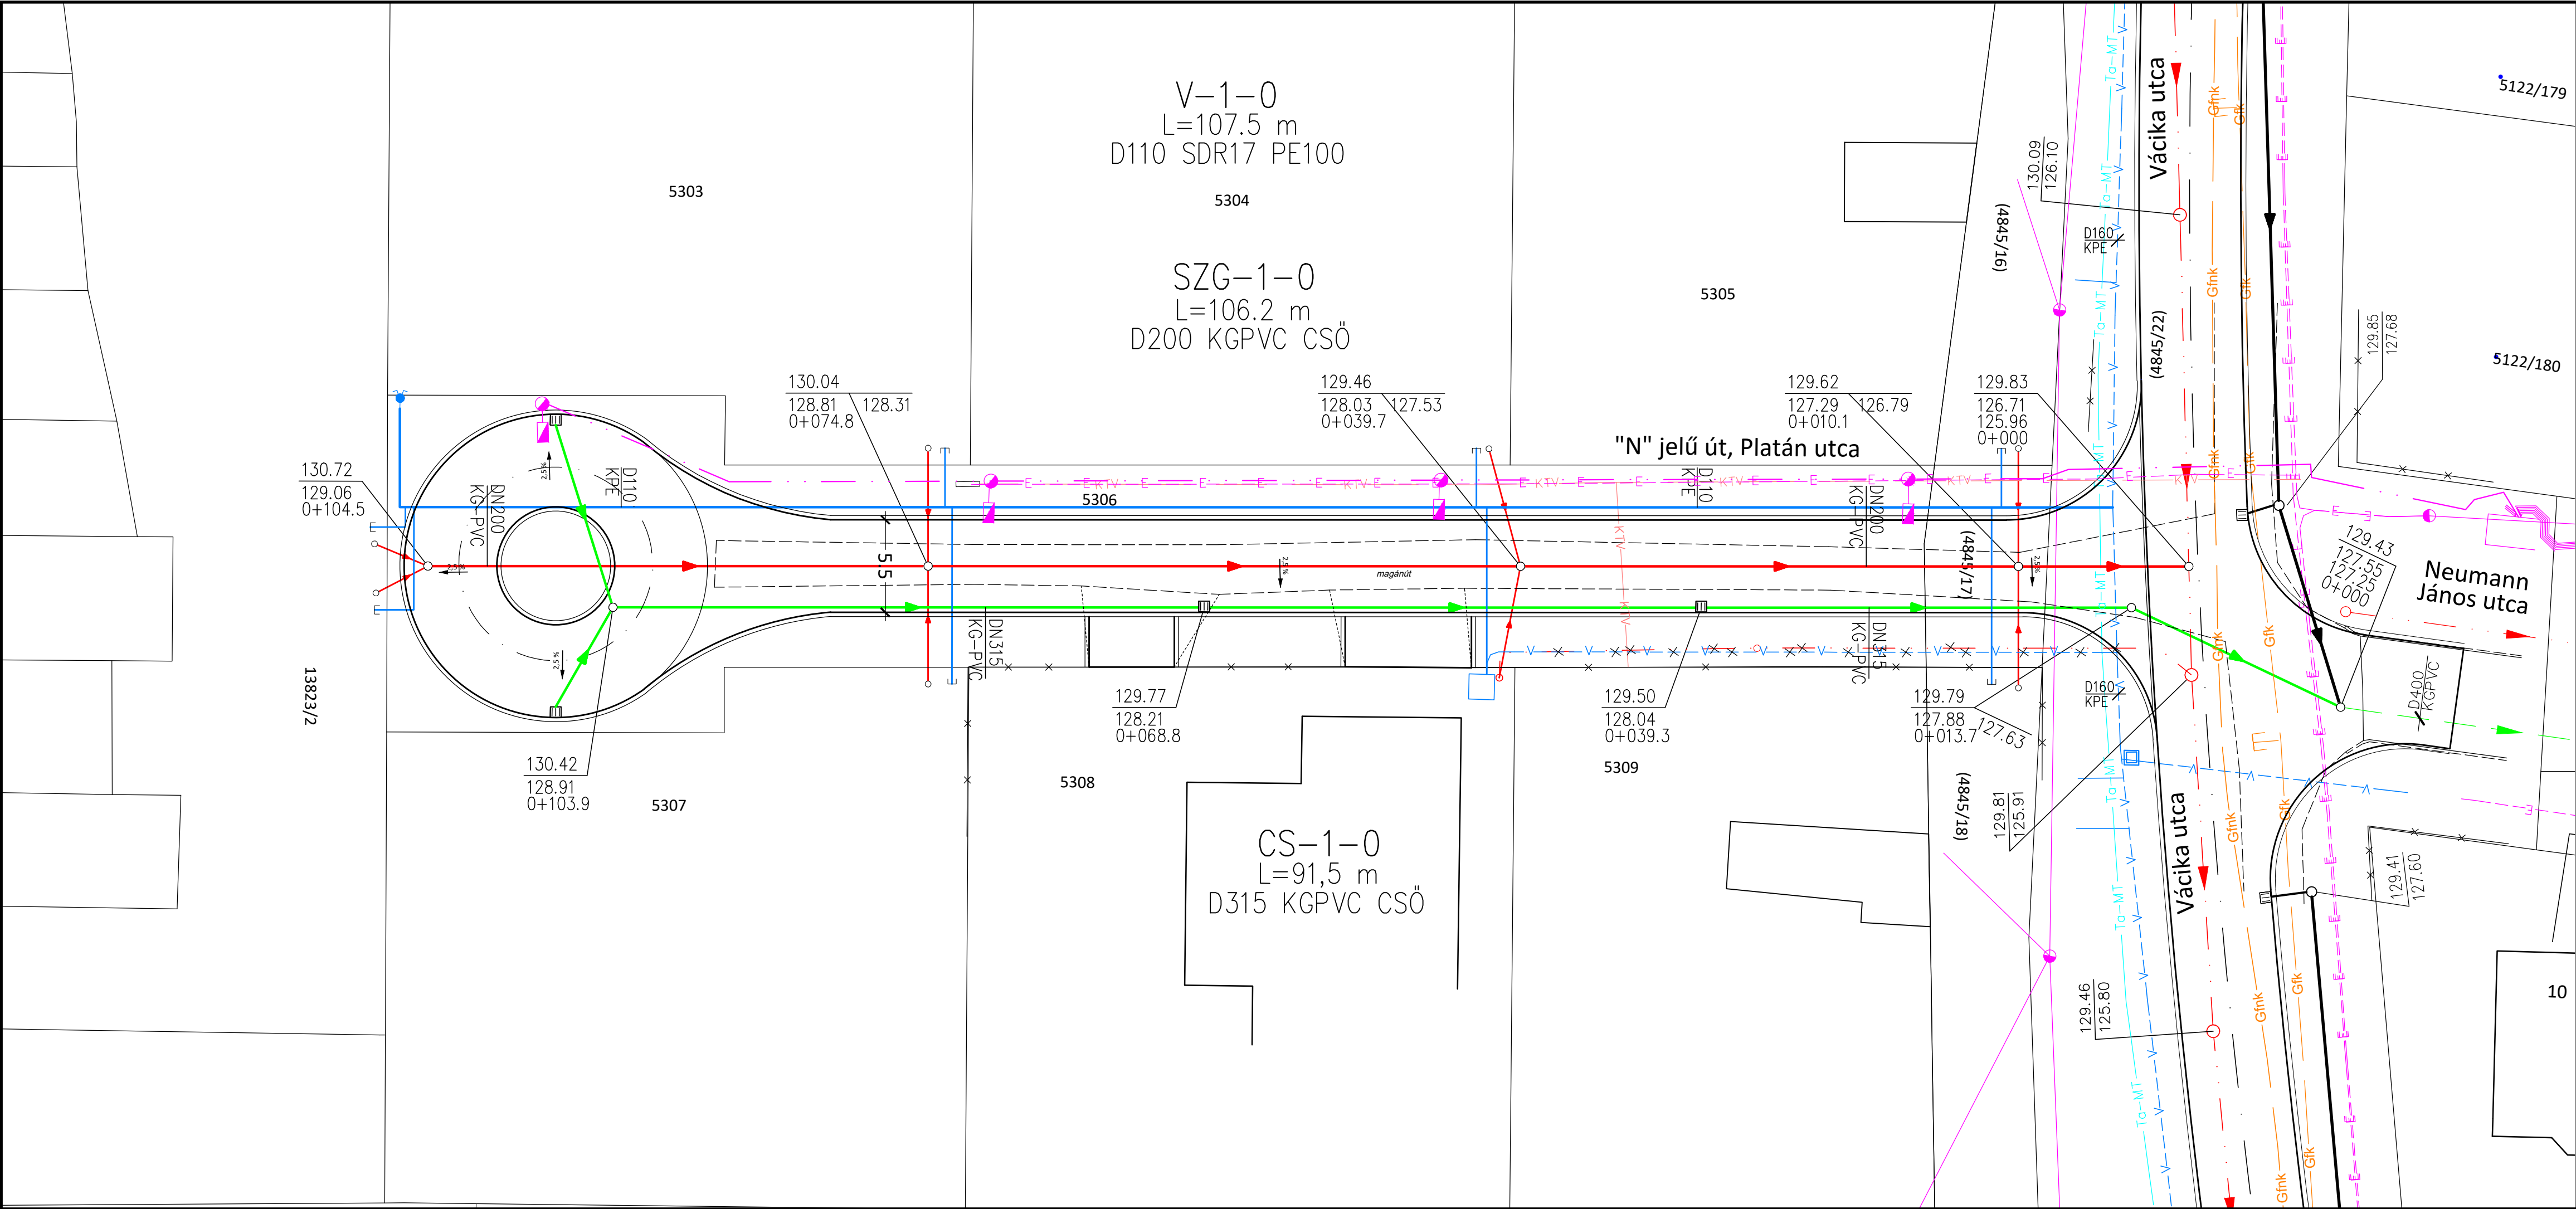

M 1:250

JELMAGYARÁZAT:

- meglévő vízvezeték
- meglévő csapadékvíz csatorna
- meglévő szennyvízcsatorna
- meglévő gázvezeték
- meglévő gázvezeték
- meglévő telefon alépítmény
- meglévő elektromos földkabel
- meglévő elektromos légvezeték
- meglévő kábeltv földkabel
- korábban tervezett csapadékcsonna
- tervezett útburkolat
- tervezett közvilágítási kábel, lámpatesttel
- tervezett vízvezeték
- tervezett szennyvízcsatorna
- tervezett csapadékcsonna

Tervező: AQUATÓRUSZ Mérnöki Iroda Kft. 7030 Paks, Rákóczi utca 5-7., Tel.:20/944-0720 email: herczeg@aquatorusz.hu, web: www.aquatorusz.hu				Munkaszám: 0510/2018.
Terv tárgya: Paks, Vácika „N” jelű utca vízellátás, szennyvízelvezetés és csapadékvíz elvezetés engedélyezési terve				Dátum: 2018.08.16.
Rajz megnevezése: Tervezési genplán				Méretarány: M 1 : 250
Tervező: Herczeg István	Tervezői szám: VZ-TEL/17-0649	Tervező munkatársa: Kulcsár Zsuzsa	Ügyvezető: Herczeg István	Rajzszám: K - 2