


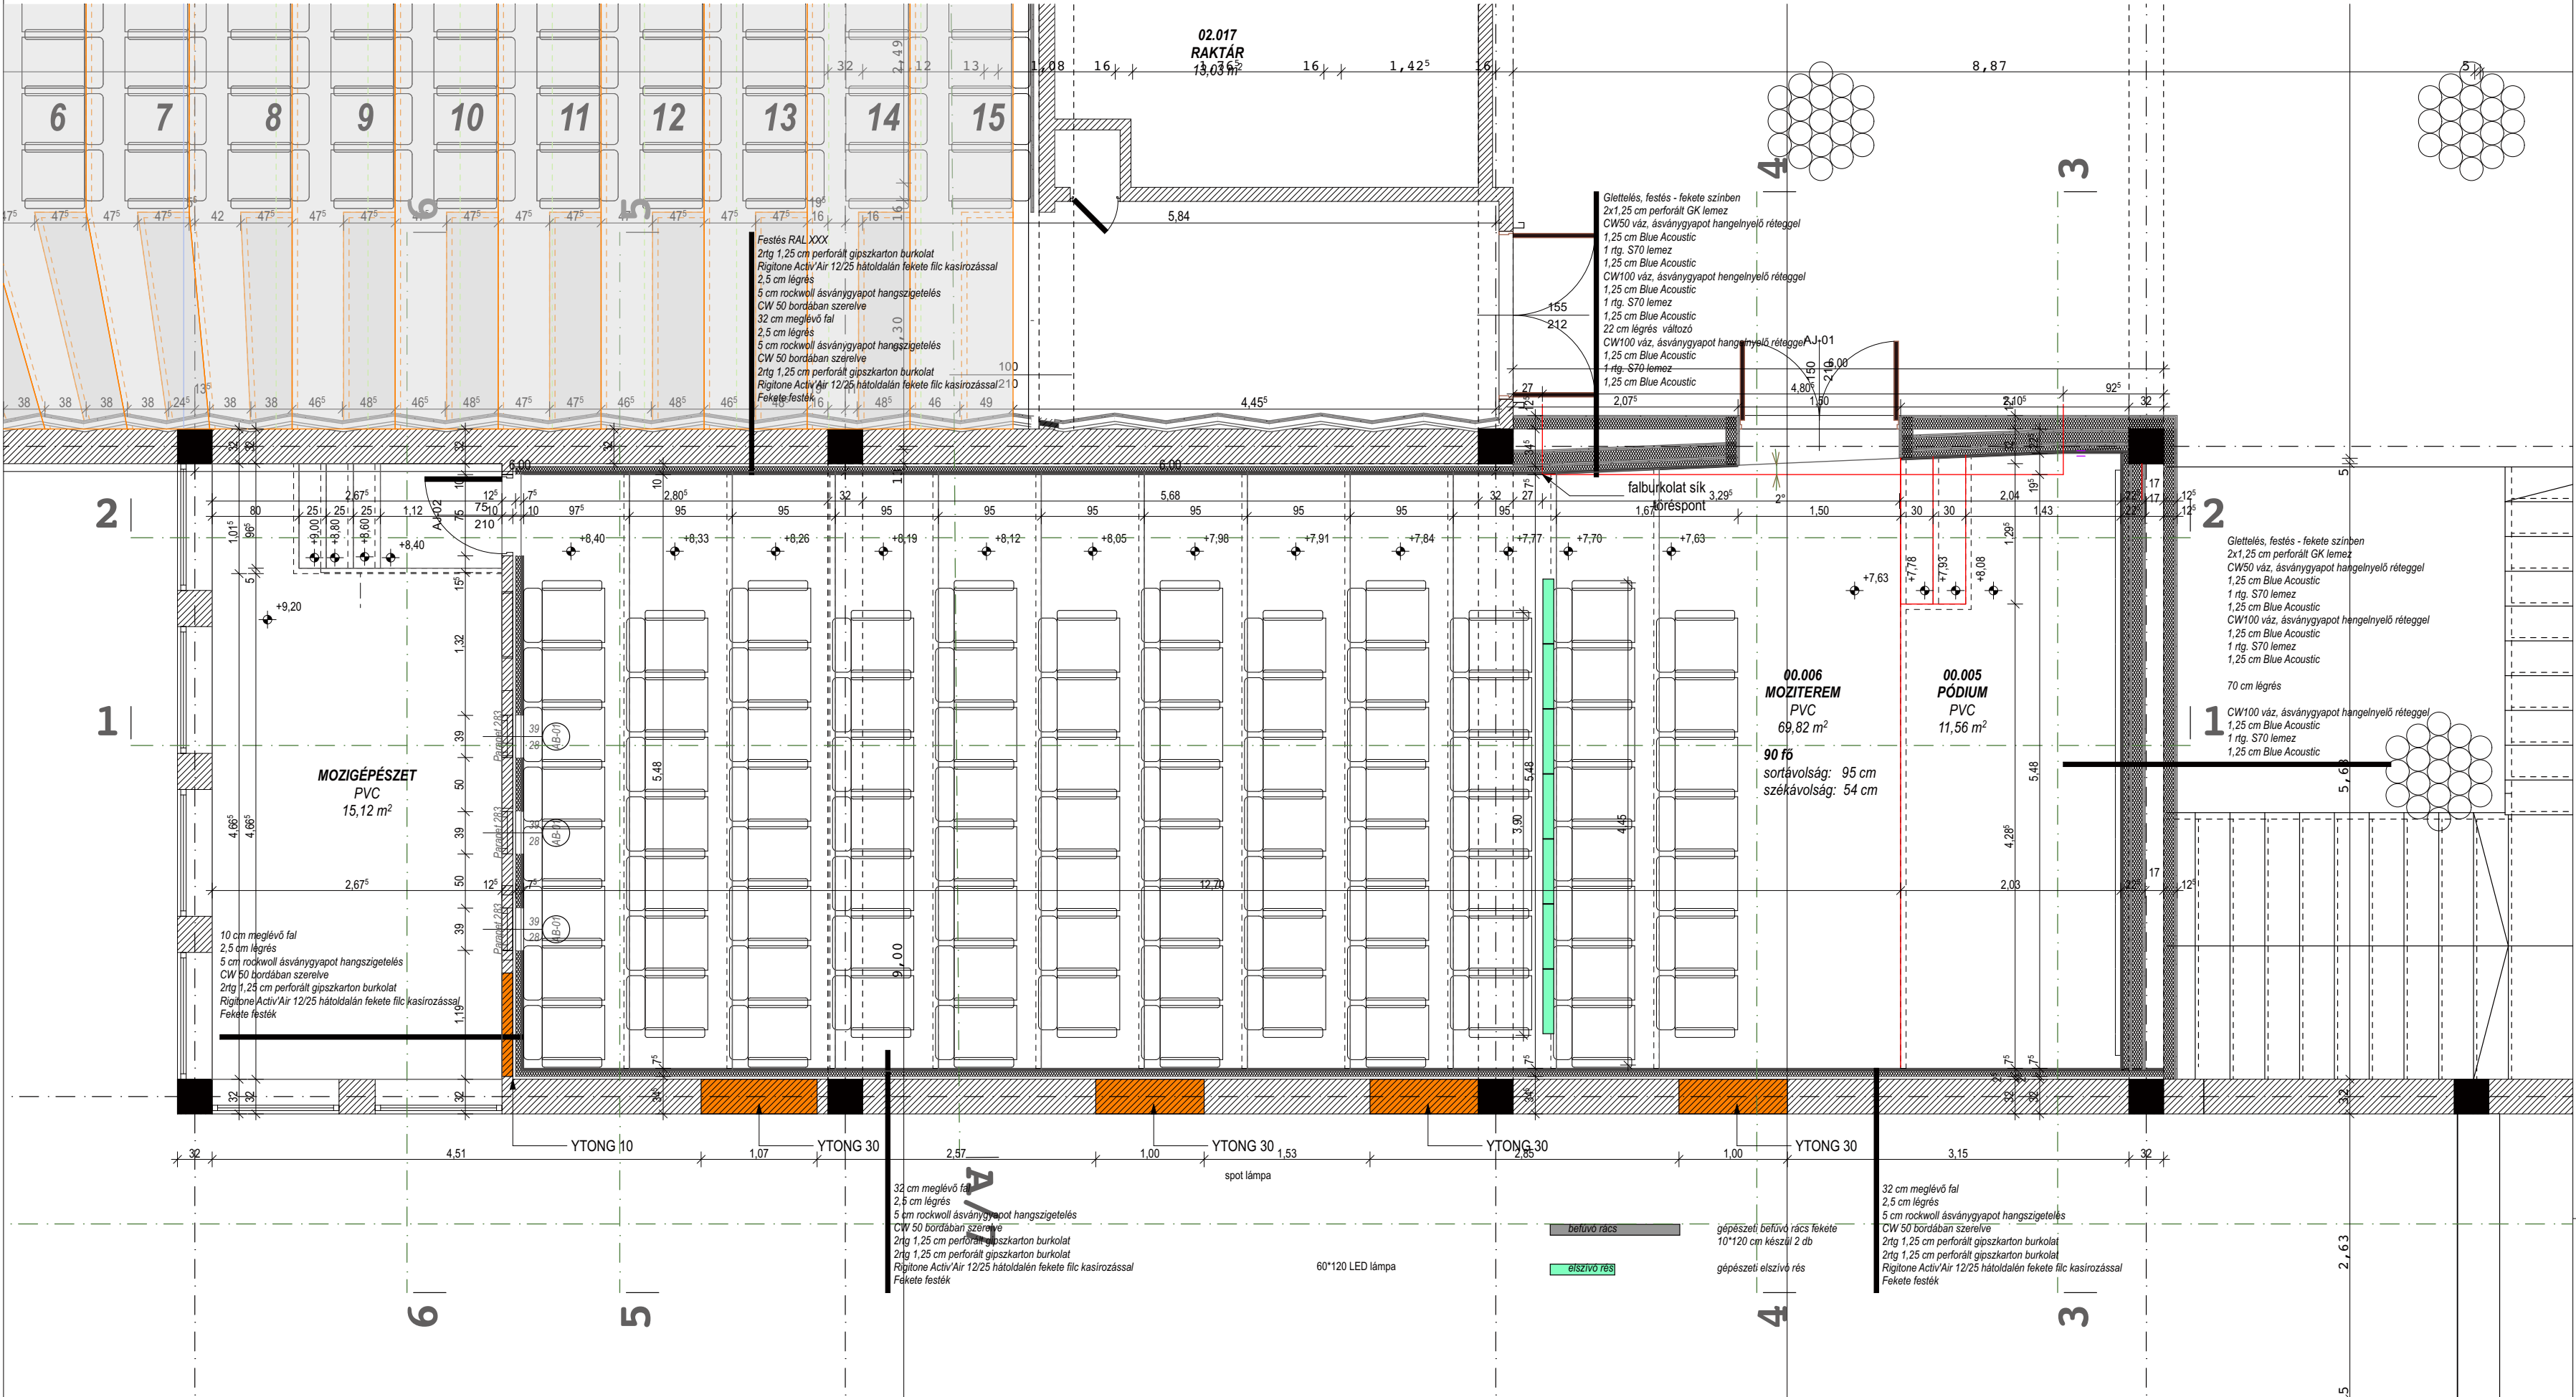

megrendelő:	Paks Város Önkormányzata, 7030 Paks, Dózsa György út 55-61.			
	Szabó Péter polgármester tel.: +36-75/500-565,	e-mail: pm.ttkarsag@paks.hu		
tervező:	Építész Stúdió Kft., 1016 Budapest, Krisztina krt. 71.			
	Félix Zsolt DLA E1 01 0917 Építész Stúdió Kft.: +36-1/2120125,	e-mail: felix@epstudio.hu		
építész:	Félix Zsolt DLA E1 01 0917 Építész Stúdió Kft.1016 Budapest, Krisztina krt. 71.			
gépész:	Mangel Gy. Zoltán, G-T-Tell ENI-Sz 01-6570, 1016 Budapest, Krisztina krt. 71.			
elektronmossz:	Szabó Árpád, V, Vn 13 0074 2040 Budaörs, Rezeda u. 9.			
tűzvédelem:	Decsi György, I-155/2013 MMK-TUO 01-1168, 1142 Bp, Rákospatak u. 50-52.			
akusztika:	Józsa Gusztáv, EEKH 100-03/2006 6720 Szeged, Somogyi Béla u. 6.			

Paks Városi Művelődési Ház - Moziterem kialakítása
kiviteli terv

Budapest, 2018. Október

M_ 1:50

Moziterem alaprajza

K-

10