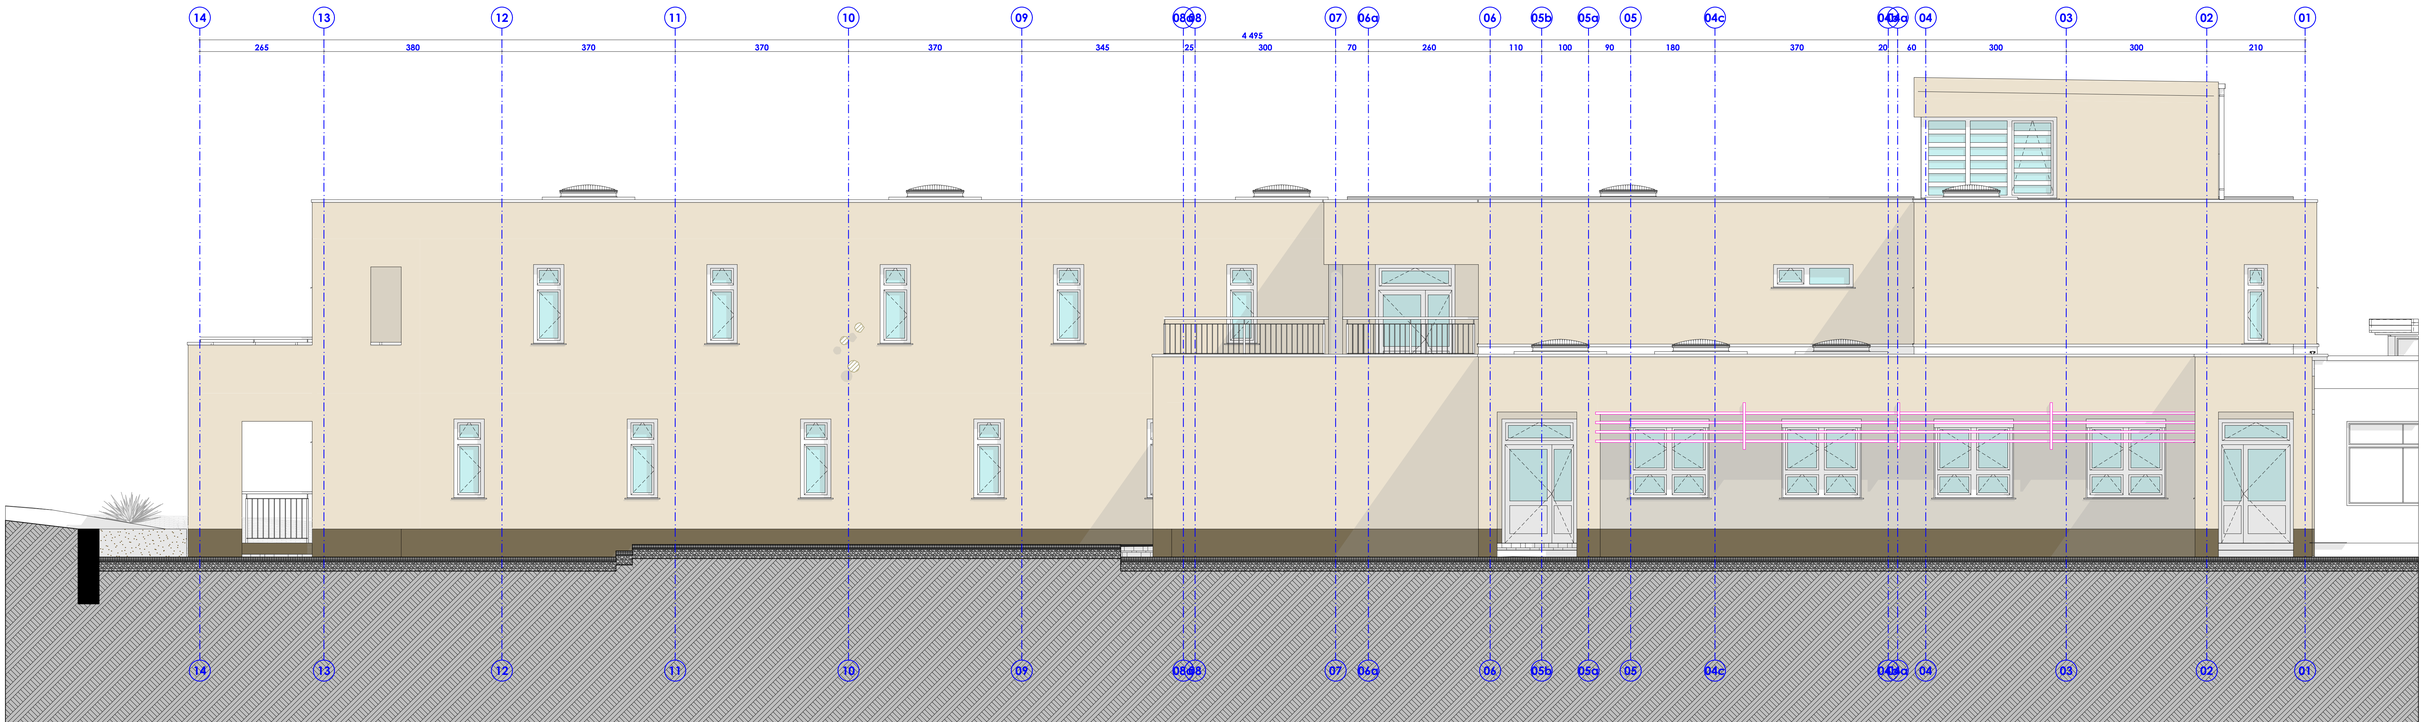

TERVEZŐ
A²
A-MOST ÉPÍTŐ KFT.
8000 Székesfehérvár, Budai u. 9.
mobil: +36 (30) 470 5 470
info@a-most.hu, www.a-most.hu

FELELŐS TERVEZŐK
Dr. KÁRÁSZ ATTILA
okl. építőmérnök
É1-0289 T/1001

FELELŐS TERVEZŐK
FARKAS GYULA
okl. tájépítész
T/1005

MUNKATÁRSAK
Dr. KÁRÁSZ ATTILA
FARKAS GYULA
É-T-ÁRT

MEGBÍZÓ
PAKS VÁROS ÖNKORMÁNYZATA
7030 Paks, Dózsa Gy. u. 564.

TÁRGY
PAKS ÉLISTA IDŐSEK OTHONA BŐVÍTÉS
ÉPÍTÉSZ ENGEDÉLY TERVE (MUNKAÚJLAP)

Észak-nyugati homlokzat

m 1:50

K-24

TÉMASZÁM
2416 (Módosítás: 2.)

TÉRSZÍNREK
7030 Paks, Kossuth u. 4-6. (Hrsz.: 2312/2)

DÁTUM
2025. augusztus