


TERVEZETT JÁTÉKOK KERTI BÚTOROK JEGYZÉKE		
1.	TÖBBFUNKCIÓS JÁTÉK 'eibe' playo play unit robin TERMÉKSZÁM: 5 10 131 011 10 SWpi ALAPOZÁS: FL1	2db
2.	RUGÓS EGYENSÚLYOZÓ GERENDA 'eibe' balance balancing Trainer Disco Fox TERMÉKSZÁM: 5 55 306 5 SWpi ALAPOZÁS: FL1	1db
4.	HÁZIKÓ 'eibe' plao play house Cuckoo TERMÉKSZÁM: 5 10 054 011 10 SWpi ALAPOZÁS: FL1	2db
5.	PAD MEGLÉVŐ FA KÖRÉ 'eibe' playo Thuringia Bower Bench TERMÉKSZÁM: 5 60 008 0 SWpi	1db
6.	FOGLALKOZTATÓ ASZTAL PADDAL 'eibe' playo bench-and-table set 'Sheep pasture' TERMÉKSZÁM: 5 60 171 0 Robinia	3db
7.	CÖLÖP STILIZÁLT ARCCAL, ZÖLD 'eibe' paradiso motif pole Matu, H=70cm, green TERMÉKSZÁM: 5 45 158 053 31 Robinia ALAPOZÁS: FL3	2db
8.	FÉSZEKHINTA (CSAK 'FÉSZEK' DRÓTKÖTÉLLEL, A VÁZ A RÉGI MARAD, FESTÉSSEL FELÚJÍTVA) 'eibe' Nest seat for parallel swing TERMÉKSZÁM: 5 55 048 5	2db
10.	IVÓKÜT 'KOMPAN' WATER TAP HDPE 60cm in ground TERMÉKSZÁM: M593	2db
11.	KERÉKPÁRTARTÓ 'mmcité' TERMÉKSZÁM: BPK110	2db

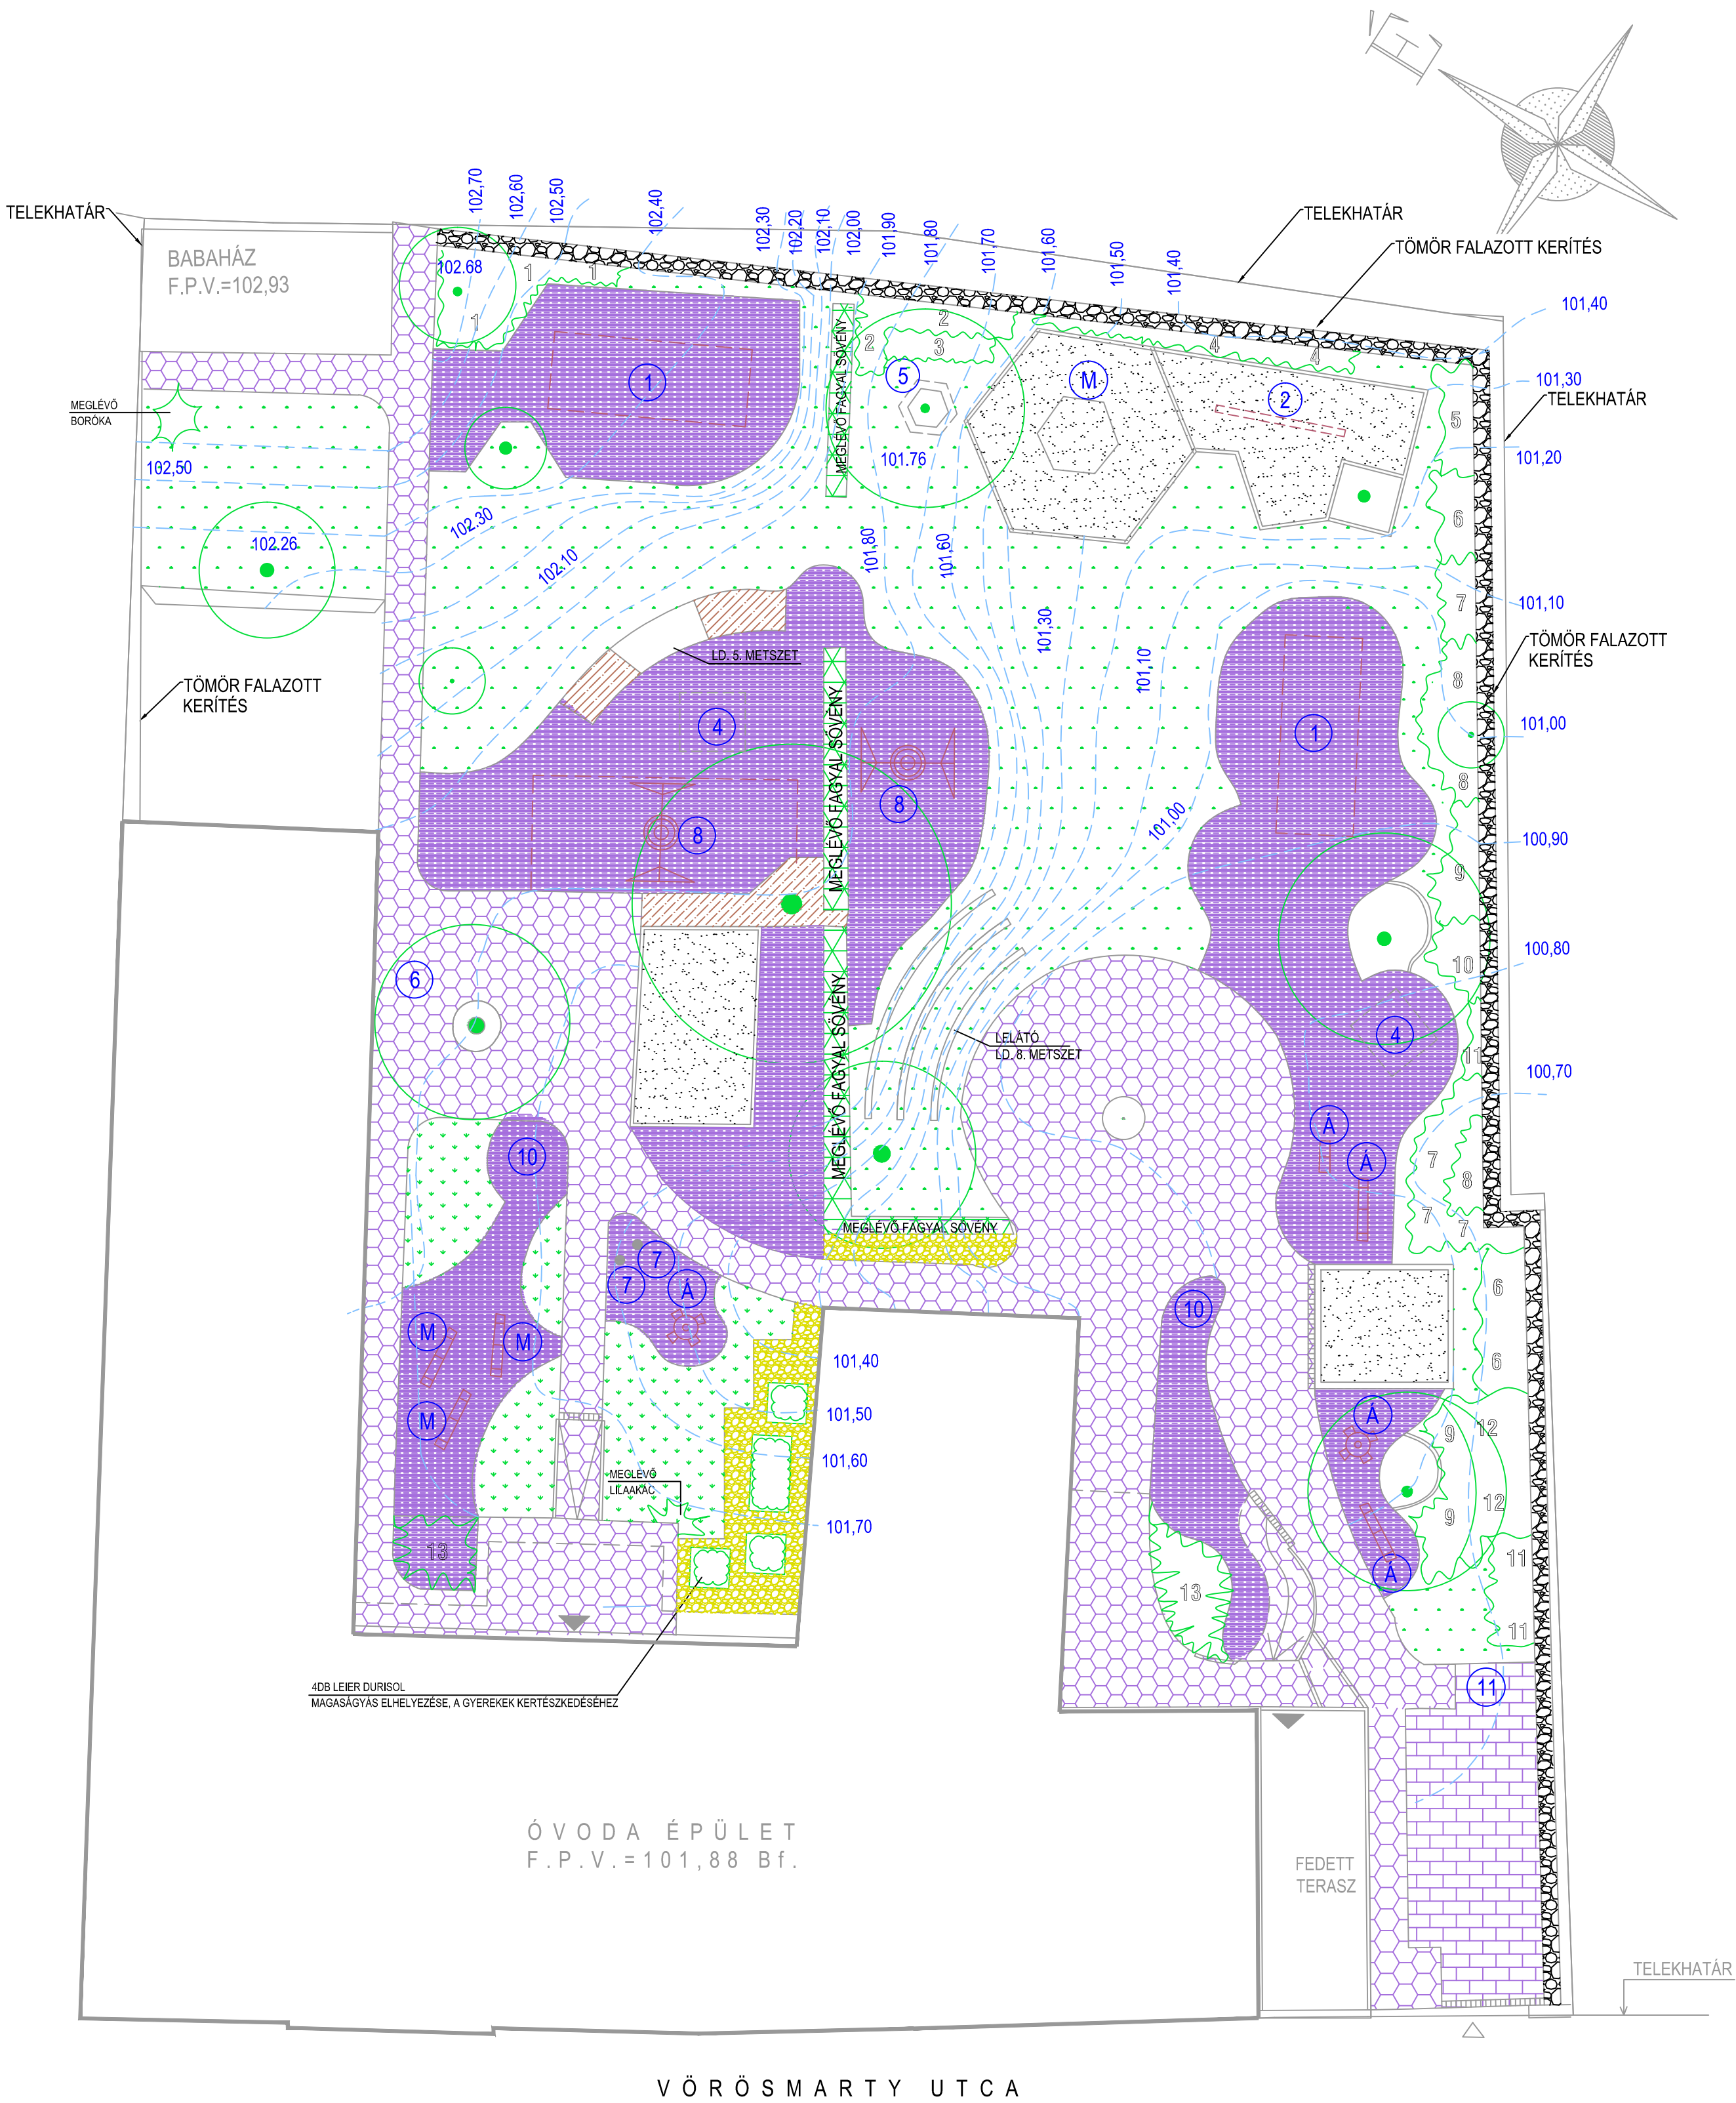

NÖVÉNYZEGYZÉK	
1. Vinca minor (kisvirágú meténg)	64db
2. Viburnum opulus 'Roseum' (labdarózsa)	6db
3. Veronica umbrosa (grúz veronika)	19db
4. Ajuga reptans ' Burgundi Glow' (indás infű)	53db
5. Hibiscus syriacus (mályvacserje)	3db
6. Hydrangea arborescens 'Anabelle'	7db
7. Deutzia gracilis 'Nikko' (törpe gyöngyvirágcsereje)	19db
8. Viburnum x pragens (prágai bangita)	9db
9. Cotoneaster salicifolius 'Herbsfeuer' (füzlevelű madárbirs)	37db
10. Spirea van houttei (gyöngyvessző)	7db
11. Spirea x cinerea ' Grefsheim' (gyöngyvessző)	13db
12. Cornus mas (húsos som)	10db
13. Lonicera nitida 'Maigrün' (mirtuszlonc)	30db

JELMAGYARÁZAT			
5	TERVEZETT JÁTSZÓSZER		MEGLÉVŐ TÉRKŐ BURKOLAT
M	MEGLÉVŐ, HELYÉN MARADÓ JÁTSZÓSZER		ÖNTÖTT GUMI BURKOLAT
A	MEGLÉVŐ, ÁTHELYEZETT JÁTSZÓSZER		KAVICSSZIKKASZTÓ (LD. CSAPADÉKVÍZ ELVEZETÉS TERVÉT)
	MEGLÉVŐ DÍSZFA		RÁCSOS FOLYÓKA (LD. CSAPADÉKVÍZ ELVEZETÉS TERVÉT)
	GYEPELÜLET		TERVEZETT TEREPSZINTVONALA
	MŰFŐ FELÜLET		TERVEZETT CSERJE, ÉVELŐ
	HOMOK FELÜLET		
	KAVICS FELÜLET		

MEGBIZÓ	PAKS VÁROS ÖNKORMÁNYZATA 7030 PAKS, DÓZSA GY. ÚT 55-61.	K-5
	PAKSI NAPSUGÁR ÓVODA, VÖRÖSMARTY UTCAI TAGÓVODA (Vörösmarty u. 9-11. hrsz:846) UDVAR FELÚJÍTÁS KERTÉPÍTÉSZETI KIVITELI TERVE	
JÁTSZÓSZER TELEPÍTÉS, NÖVÉNYÜLTETÉS TERVE		M=1:150
TERVEZŐ	TOLDI ÉS TÁRSA ÉPÍTÉSZ IRODA 1112 BUDAPEST, CIRMOS U. 6. Tel.: +3630/2024448	KELT. 2017.NOVEMBER
BABINSZKI MÁRTA TÁJ ÉS KERTÉPÍTÉSZ K1-01-5004		TOLDI ANDRÁS ÜGYVEZETŐ