


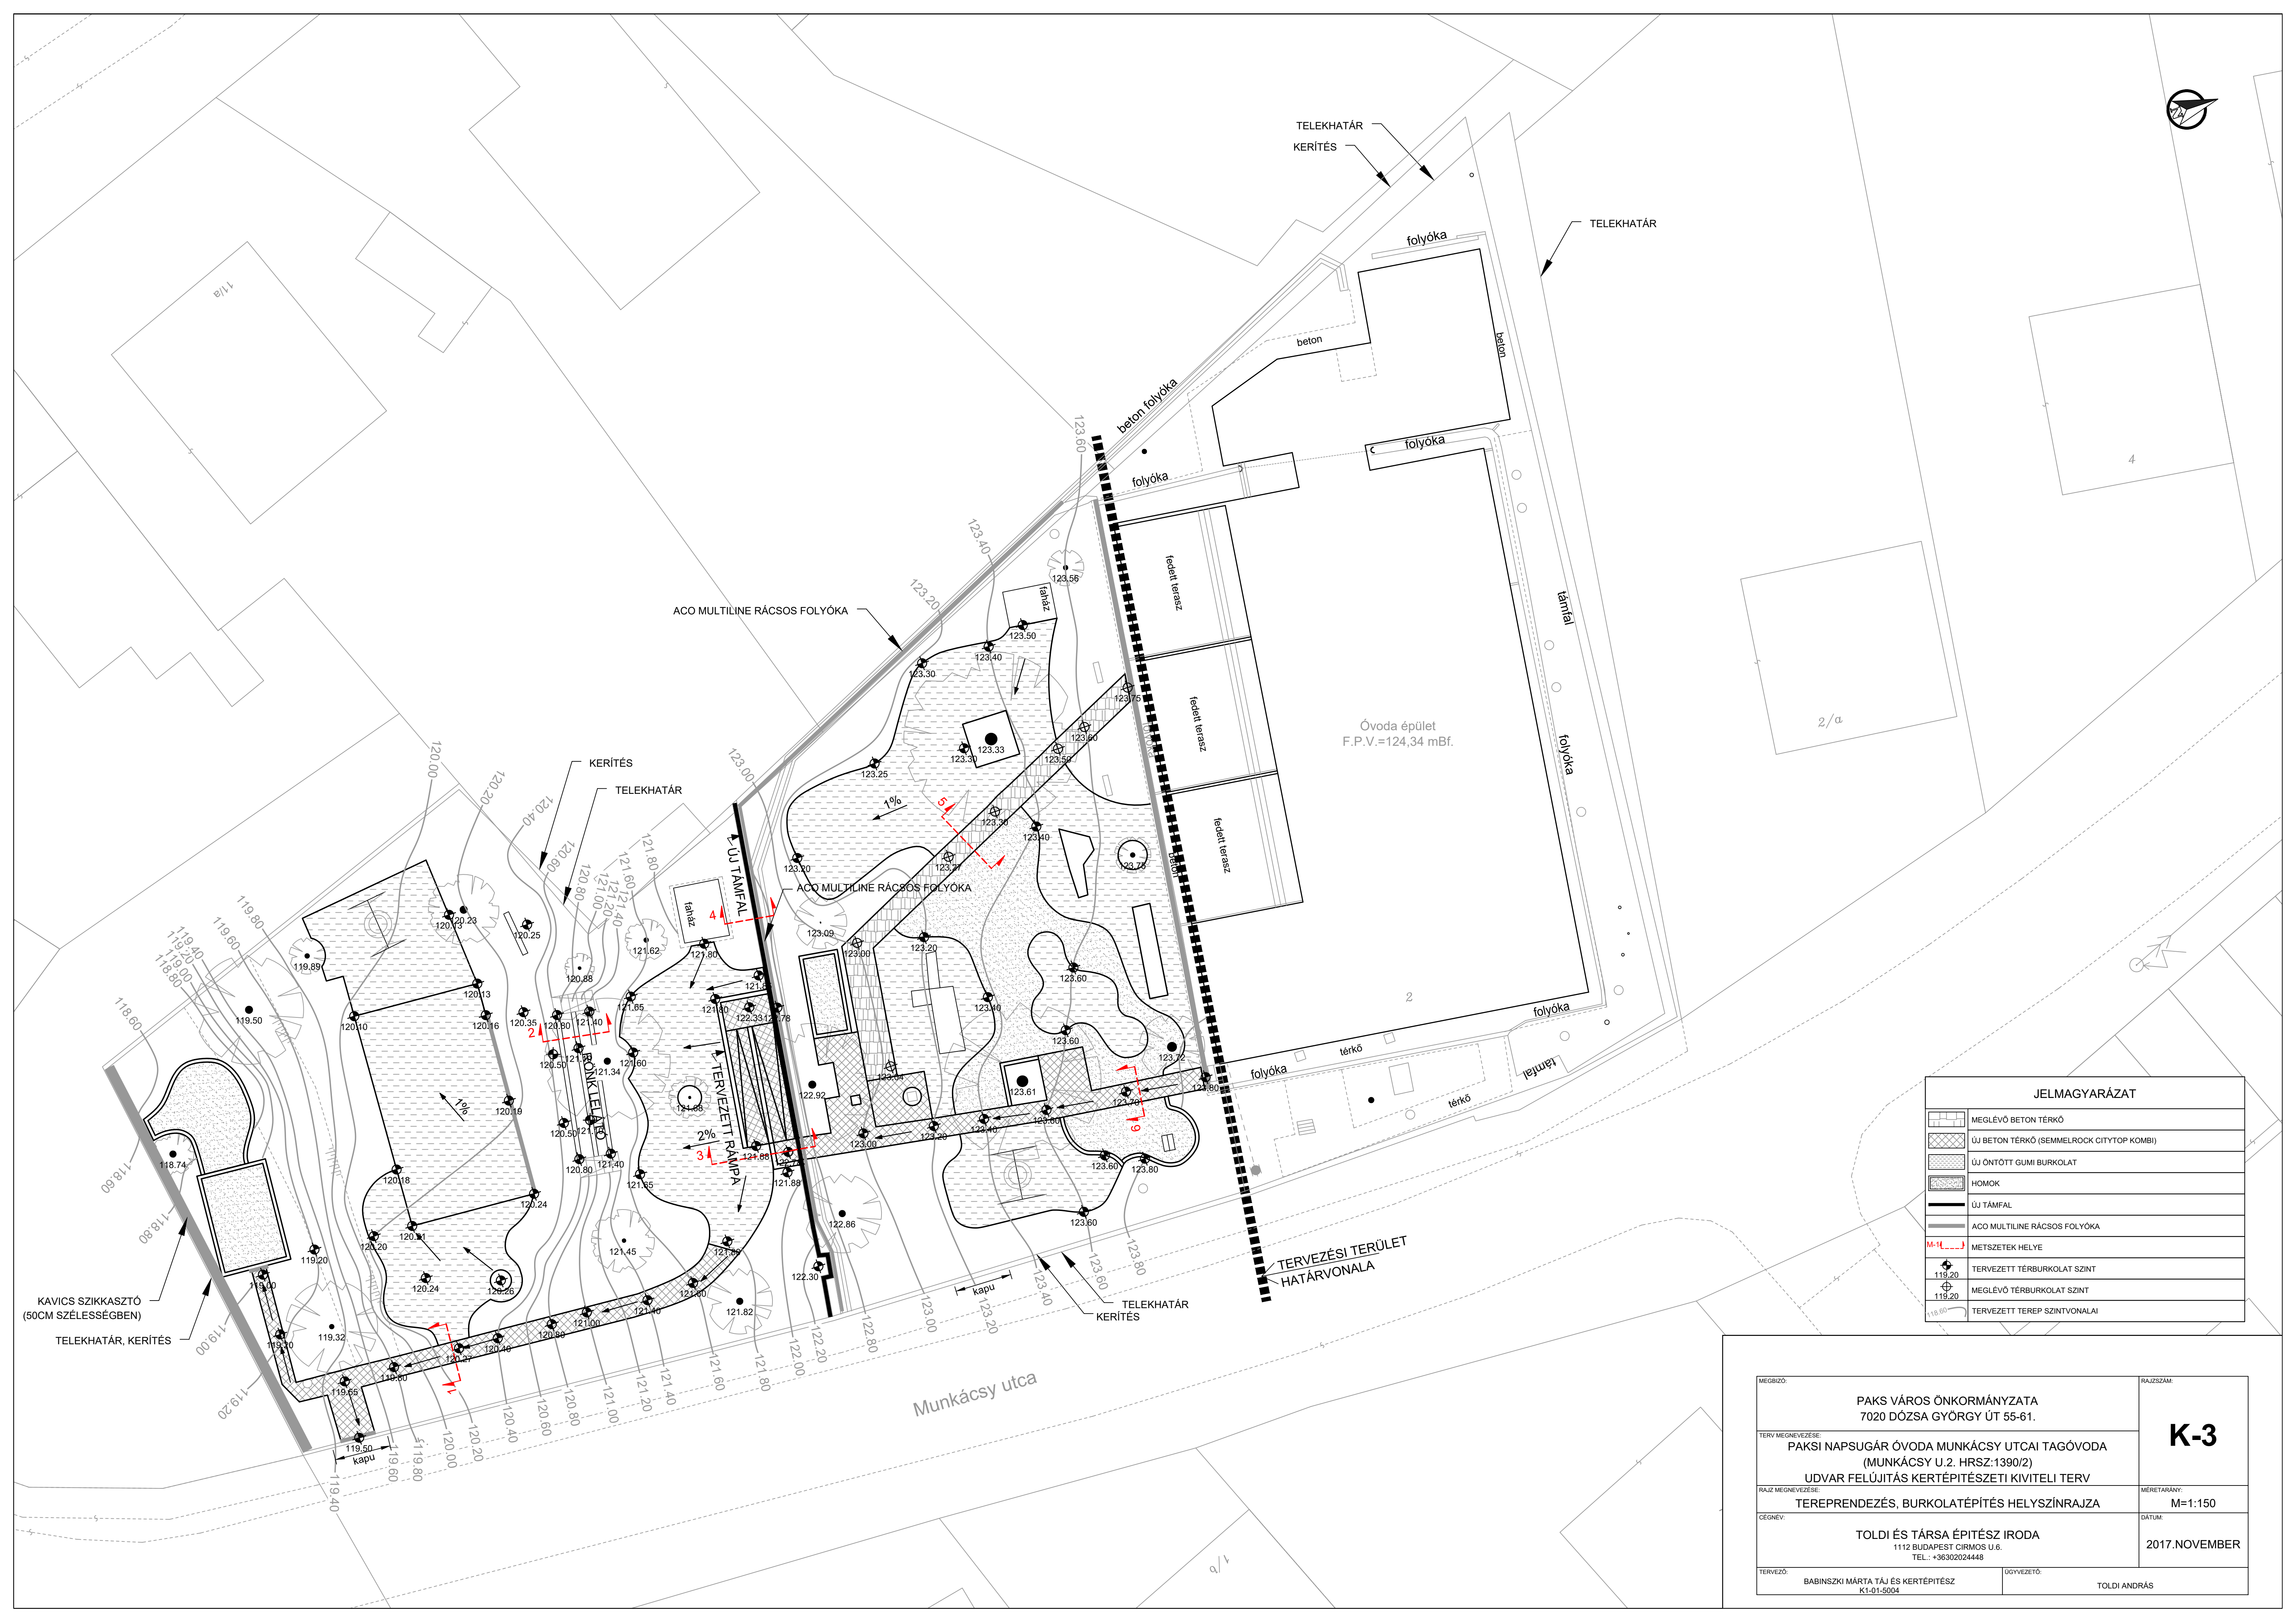

| JELMAGYARÁZAT |                                          |
|---------------|------------------------------------------|
|               | MEGLÉVŐ BETON TÉRKŐ                      |
|               | ÚJ BETON TÉRKŐ (SEMMELOCK CITYTOP KOMBI) |
|               | ÚJ ÖNTÖTT GUMI BURKOLAT                  |
|               | HOMOK                                    |
|               | ÚJ TÁMFAL                                |
|               | ACO MULTILINE RÁCSOS FOLYÓKA             |
|               | METSZETEK HELYE                          |
|               | TERVEZETT TÉRBURKOLAT SZINT              |
|               | MEGLÉVŐ TÉRBURKOLAT SZINT                |
|               | TERVEZETT TEREP SZINTVONALAI             |

|   |                           |                         |
|---|---------------------------|-------------------------|
| MEGBÍZÓ:<br>PAKS VÁROS ÖNKORMÁNYZATA<br>7020 DÓZSA GYÓRGY ÚT 55-61.                                                                              |                           | RAJZSZÁM:<br><b>K-3</b> |
| TERV MEGNEVEZÉSE:<br>PAKSI NAPSUGÁR ÓVODA MUNKÁCSY UTCAI TAGÓVODA<br>(MUNKÁCSY U.2. HRSZ:1390/2)<br>UDVAR FELÚJÍTÁS KERTÉPÍTÉSZETI KIVITELI TERV |                           | MÉRLETÁRÁNY:<br>M=1:150 |
| RAJZ MEGNEVEZÉSE:<br>TEREPRENDEZÉS, BURKOLATÉPÍTÉS HELYSZÍNRAJZA                                                                                 |                           | DÁTUM:<br>2017.NOVEMBER |
| CEGNÉV:<br>TOLDI ÉS TÁRSA ÉPÍTÉSZ IRODA<br>1112 BUDAPEST CIRMOS U.6.<br>TEL.: +36302024448                                                       |                           |                         |
| TERVEZŐ:<br>BABINSZKI MÁRTA TÁJ ÉS KERTÉPÍTÉSZ<br>K1-01-5004                                                                                     | UDVEZETŐ:<br>TOLDI ANDRÁS |                         |