
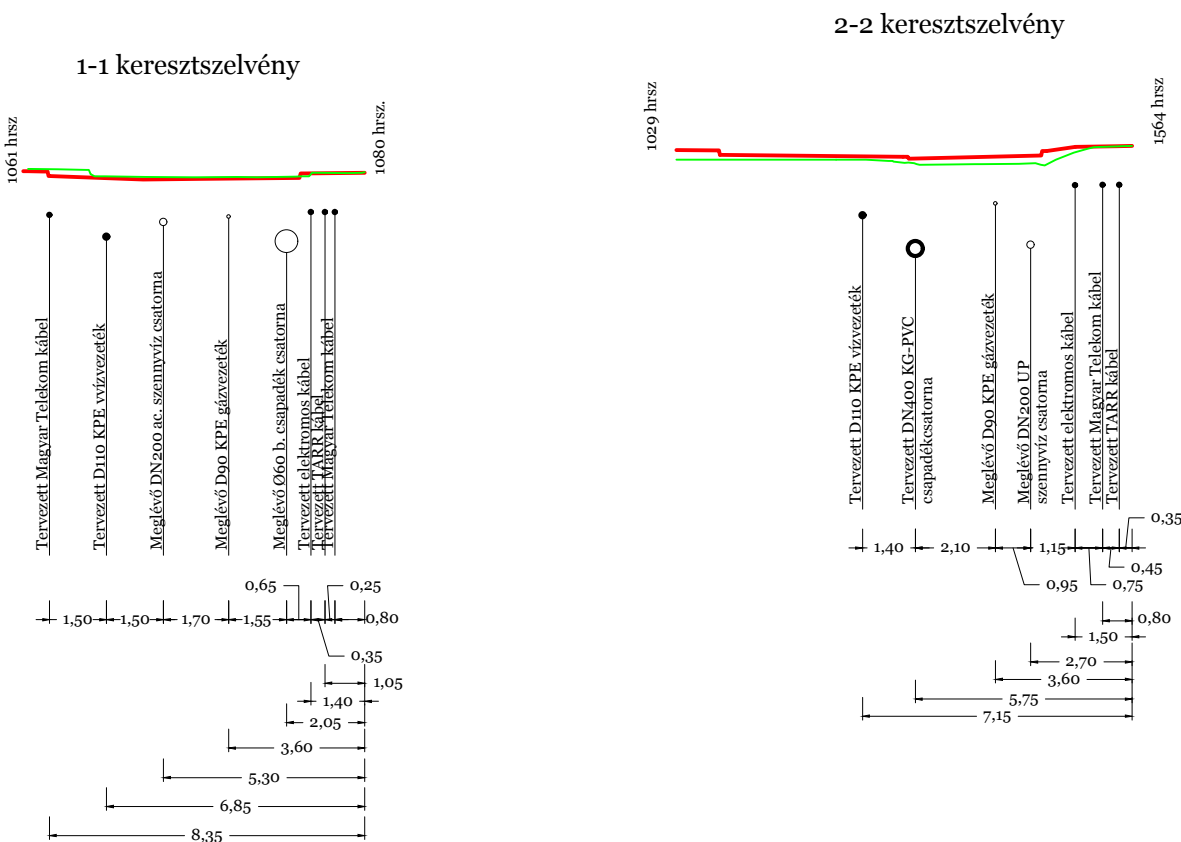


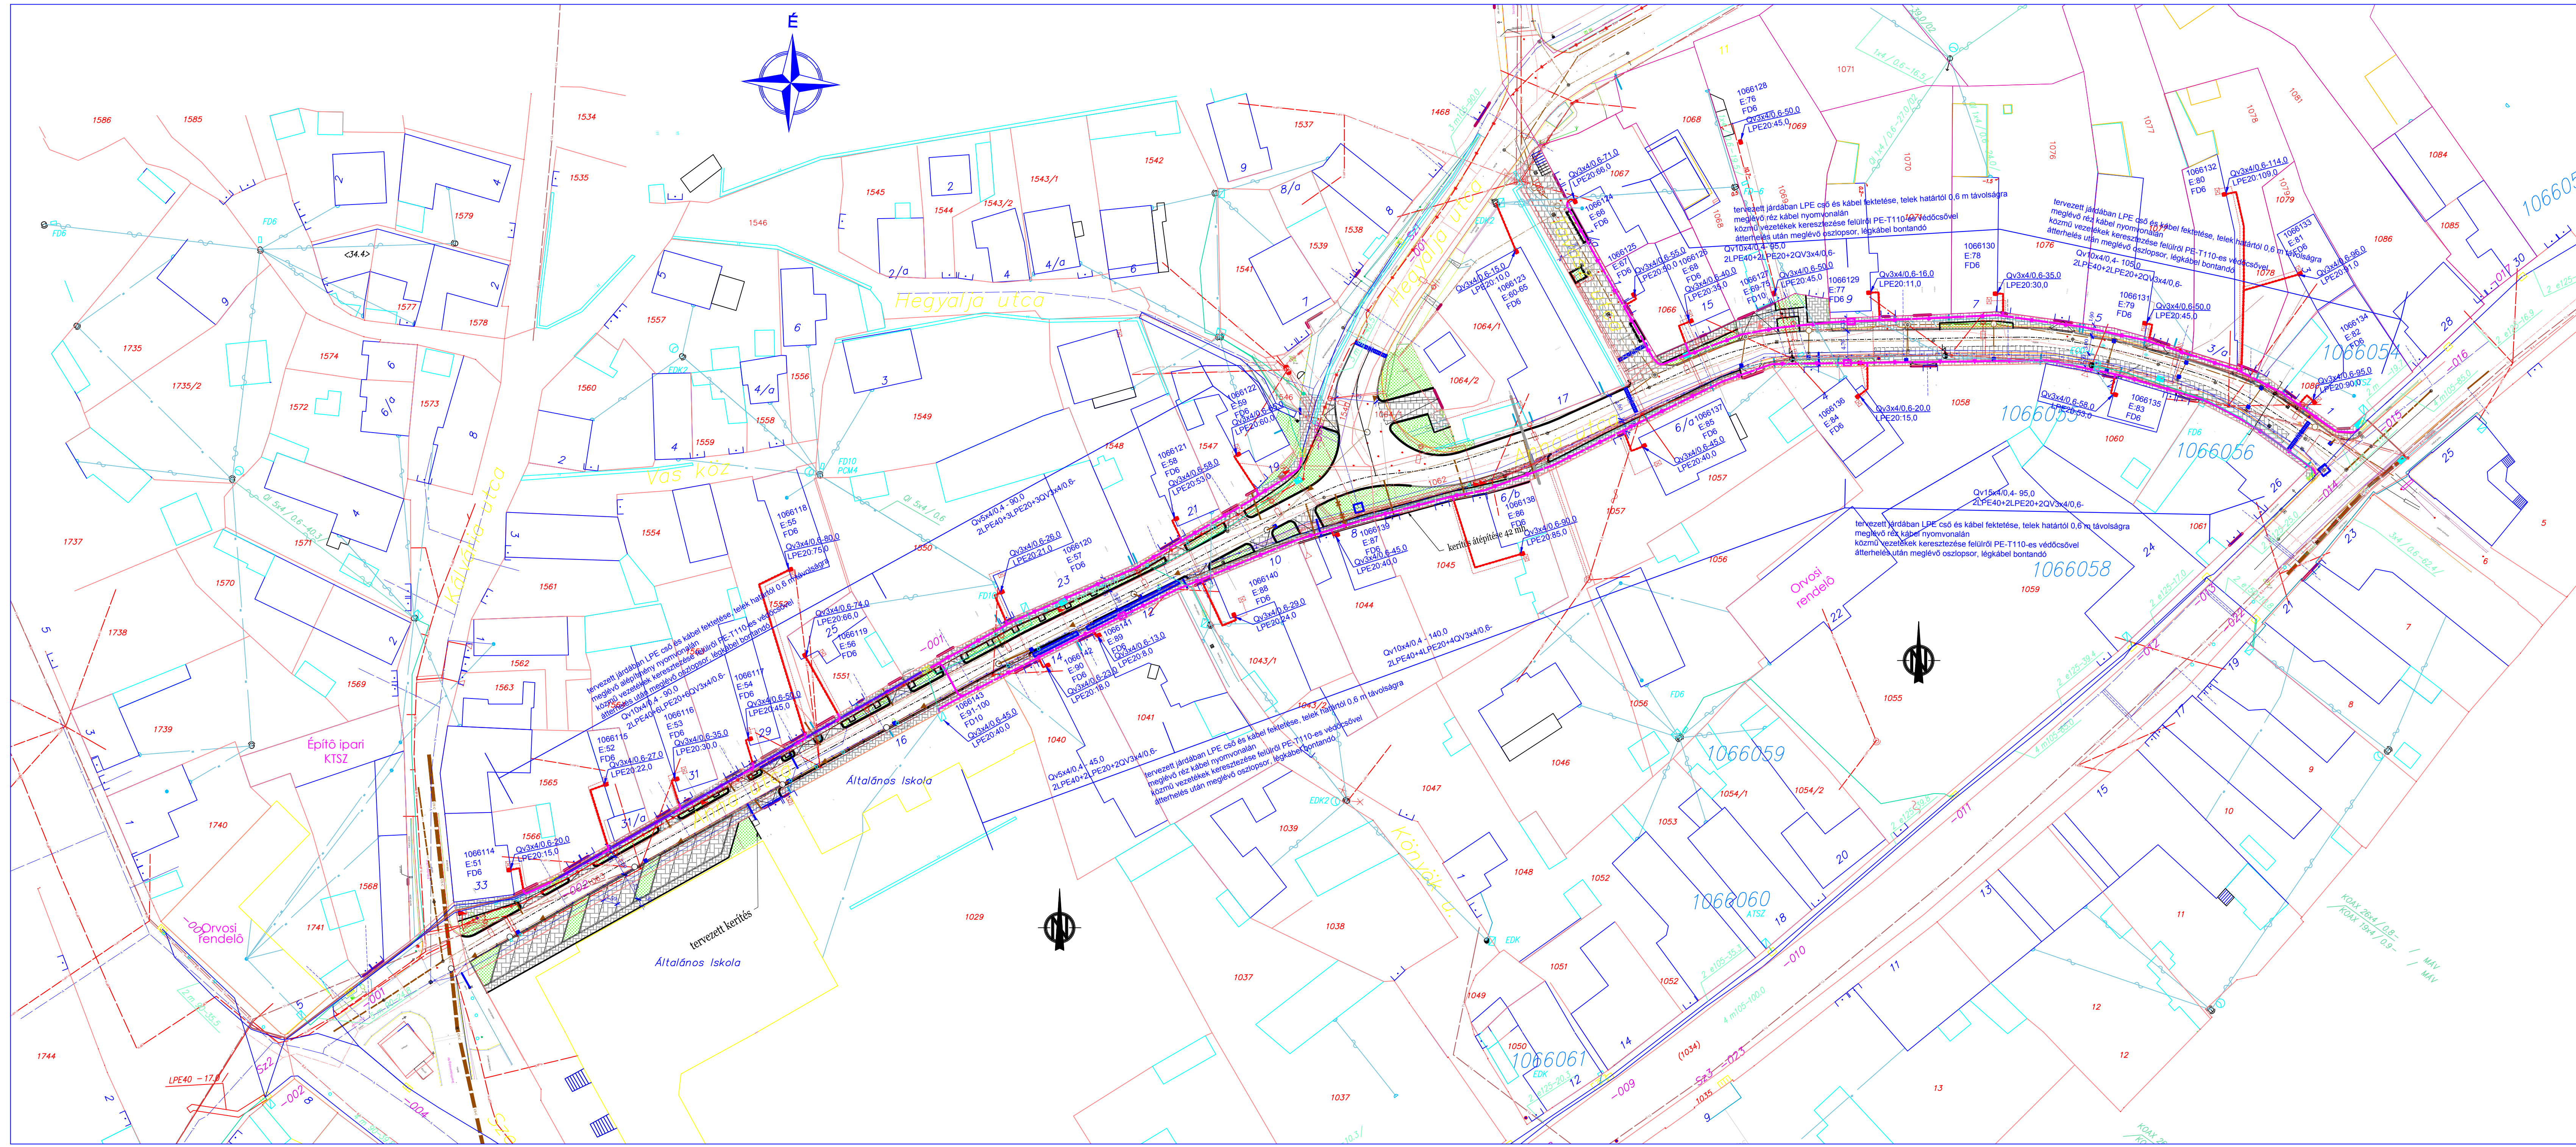

- Jelmagyarázat:**
- szv — szv — szennyvíz vezeték
 - E — E — elektromos földkábel
 - G — G — gázvezeték
 - V — V — gázvezeték
 - V — V — gázvezeték
 - ti — ti — MT légkabel
 - Topt — Topt — optikai kábel
 - Ta — Ta — tervezett MT nyomvonal
 - KTV — KTV — tervezett MT nyomvonal
 - cs-c — cs-c — tervezett mrgszaktól
 - 001 — -001 — tervezett mrgszaktól

Megjegyzés:
meglévő közművezetékek nyomvonalát kutató árokkal fel kell térni, szakszerűen kell kezelni!
meglévő oszlopok állóképességét kivételzés előtt meg kell vizsgálni!
oszlopokon MT utasítás szerinti tartókat elhelyezni!

MEGRENDELŐ:  **PAKS VÁROS ÖNKORMÁNYZATA**
SZÉKHELY: 7030 Paks, Dózsa György út 55-61.
KÉPVISELŐ: Szabó Péter polgármester
E-MAIL: pm.titkarsag@paks.hu

Megrendelő: Zahora Kft. 1043 Budapest, Lőrántffy Zsuzsanna u. 15/b.	
Pécsi G és G Kft.  7635 Pécs, Kisszékő dűlő 13/B. Tel.: +3672 215-299 Mobil: +3630-9367-952 E-mail: pecsigesg@dravanel.hu	
Címe: Paks, Anna utca út és közmű felújítása	Tervezte: Varga György Szerkesztő: Varga György
Rajz: MT tulajdonú kábel kiváltása és biztonságba helyezése helyszínrajz	Munkaszám: 2017/7 Méterarány: 1:500 Dátum: 2018. március Rajzszám: 2