


JELMAGYARÁZAT

- Megmaradó lombos fa
- Megmaradó tűlevelű fa
- Tervezett lombos fa
- Tervezett cserje
- Tervezett évelő
- Tervezett gyeptextúra
- Beton útburkolat ütterv szerint
- Térkő járdaburkolat 6x20x20 cm
- Parkoló, behajtó burkolat 8x20x10 cm
- 8x40x40 cm behajtóburkolat szegély
- 8 cm-es beton kerti szegély
- Tervezett lámpa szakági terv szerint
- Útszegély és "szilvماغ" ütterv szerint
- Közműakna közműterv szerint
- Közmű - szennyvíz
- Közmű - csapadék
- Közmű - gáz
- Közmű - víz
- Közmű - elektromos
- Közmű - elektromos
- Közmű - elektromos
- Közmű - hírközlés
- Közmű - hírközlés
- Közmű - hírközlés
- Közmű - hírközlés
- Közmű - hírközlés

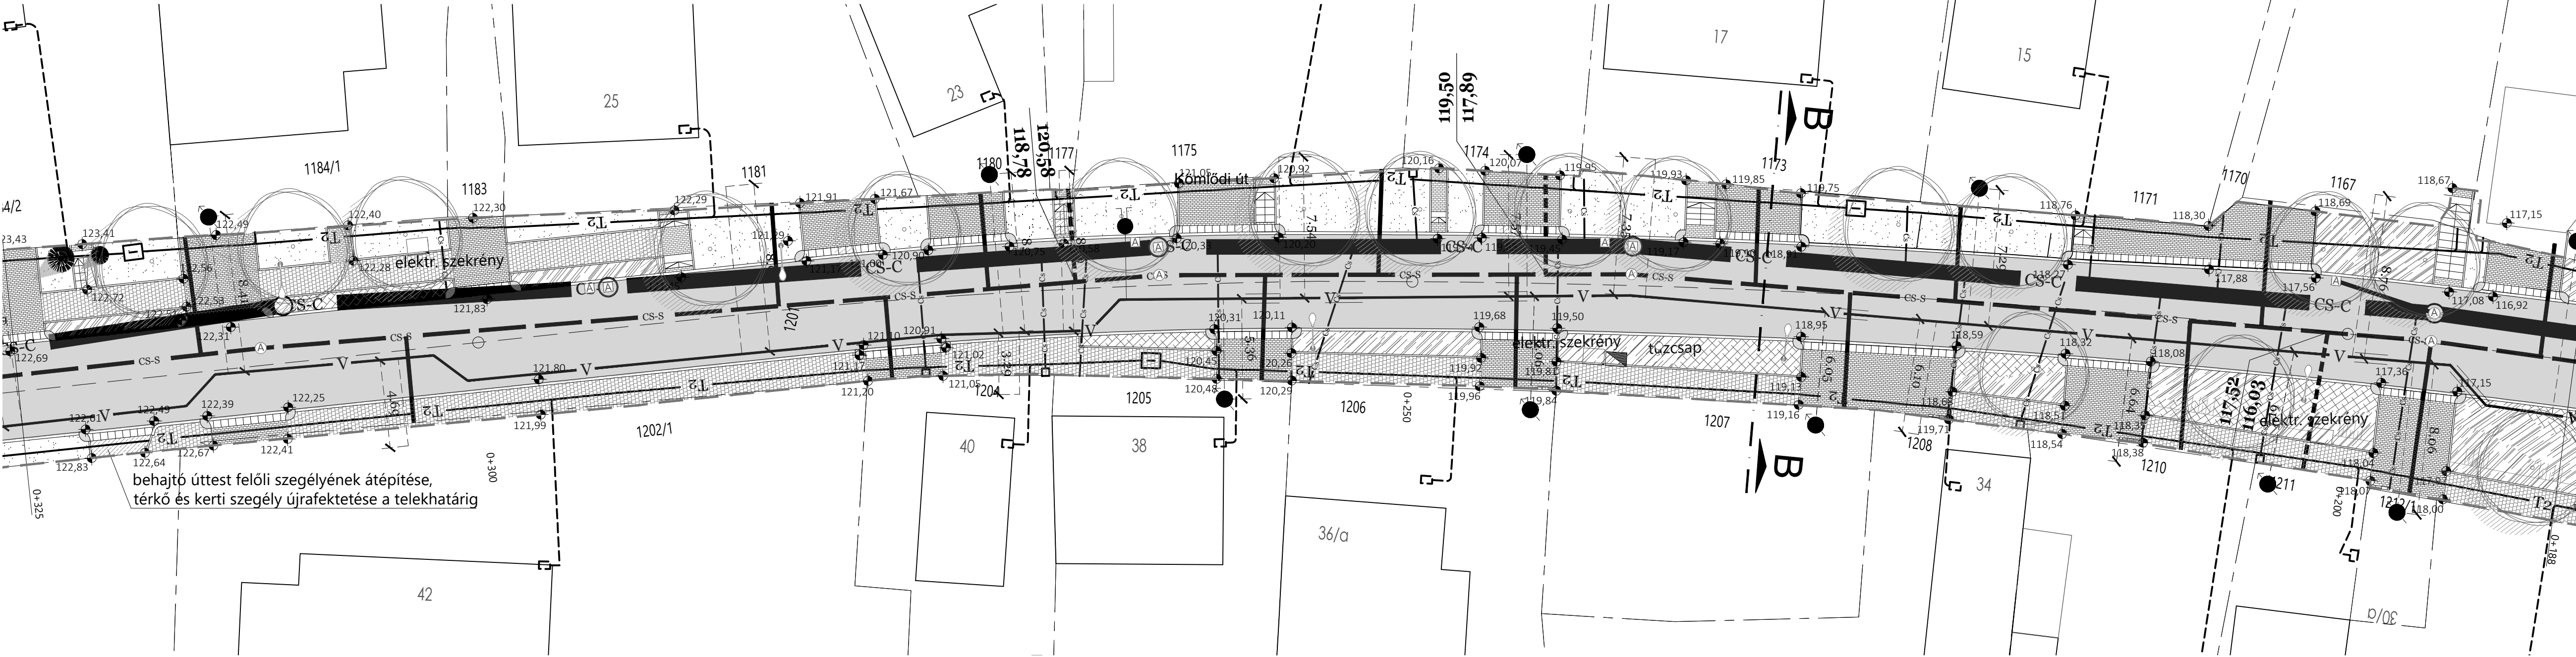

KORZÓ

KORZÓ TERVEZÉSI STÚDIO

1051 Bp. József nádor tér 11.
Tel/Fax: 06-1-788-10-32
info@korzostudio.hu
www.korzostudio.hu

Megrendelő:
Paks Város Önkormányzata
7030 Paks, Dózsa György út 55-61.

Generáltervező:
ZAHORA Mérnöki, Pénzügyi Tanácsadó és Kereskedelmi Kft.
1043 Budapest, Lórántffy Zsuzsanna utca 15/b.

A projekt megnevezése:
Paks, Kömlödi utca felújítása

A terv megnevezése:
Környezetrendezési terv

A rajz megnevezése:
Kertépítészeti terv 2.
0+325 - 0+188 km szelvény között

Tervfajta:
Kiviteli terv

Felkészítő tervező:
Grabner Balázs K1 01-5142
Terhes Dénes K1/TK 05-0449

Tervezők:
Orbán Orsolya
Vadász Dániel

Lépték:
M 1:200

Dátum:
2018. október 2.

Rajzszám:
R-03

Ez a terv szellemi termék, szerzői jog védelme alatt áll.
Egészének, vagy bármely részének felhasználása, illetve
másolása csak a szerzők hozzájárulásával történhet.
E rendelkezések figyelmen kívül hagyása a jogsértő elleni
peres eljárást vonhat maga után.