

JELMAGYARÁZAT

Megmaradó lombos fa

Megmaradó tűlevelű fa

Tervezett lombos fa

Tervezett cserje

Tervezett évelő

Tervezett gyept

Beton útburkolat
úttér szerint

Térkő járdaburkolat
6x20x20 cm

Parkoló, behajtó
burkolat 8x20x10 cm

8x40x40 cm
behajtóburkolat szegély

8 cm-es beton kerti szegély

Tervezett lámpa szakági
terv szerint

Útszegély és "szilvamag"
úttér szerint

Közműakna közműterv szerint

css Közmű - szennyvíz

csc Közmű - csapadék

g Közmű - gáz


v Közmű - víz

0,4kV-L
E-L
EK

Közmű - elektromos

T1
T1-L
T2
T2-L
Top t

Közmű - hírközlés

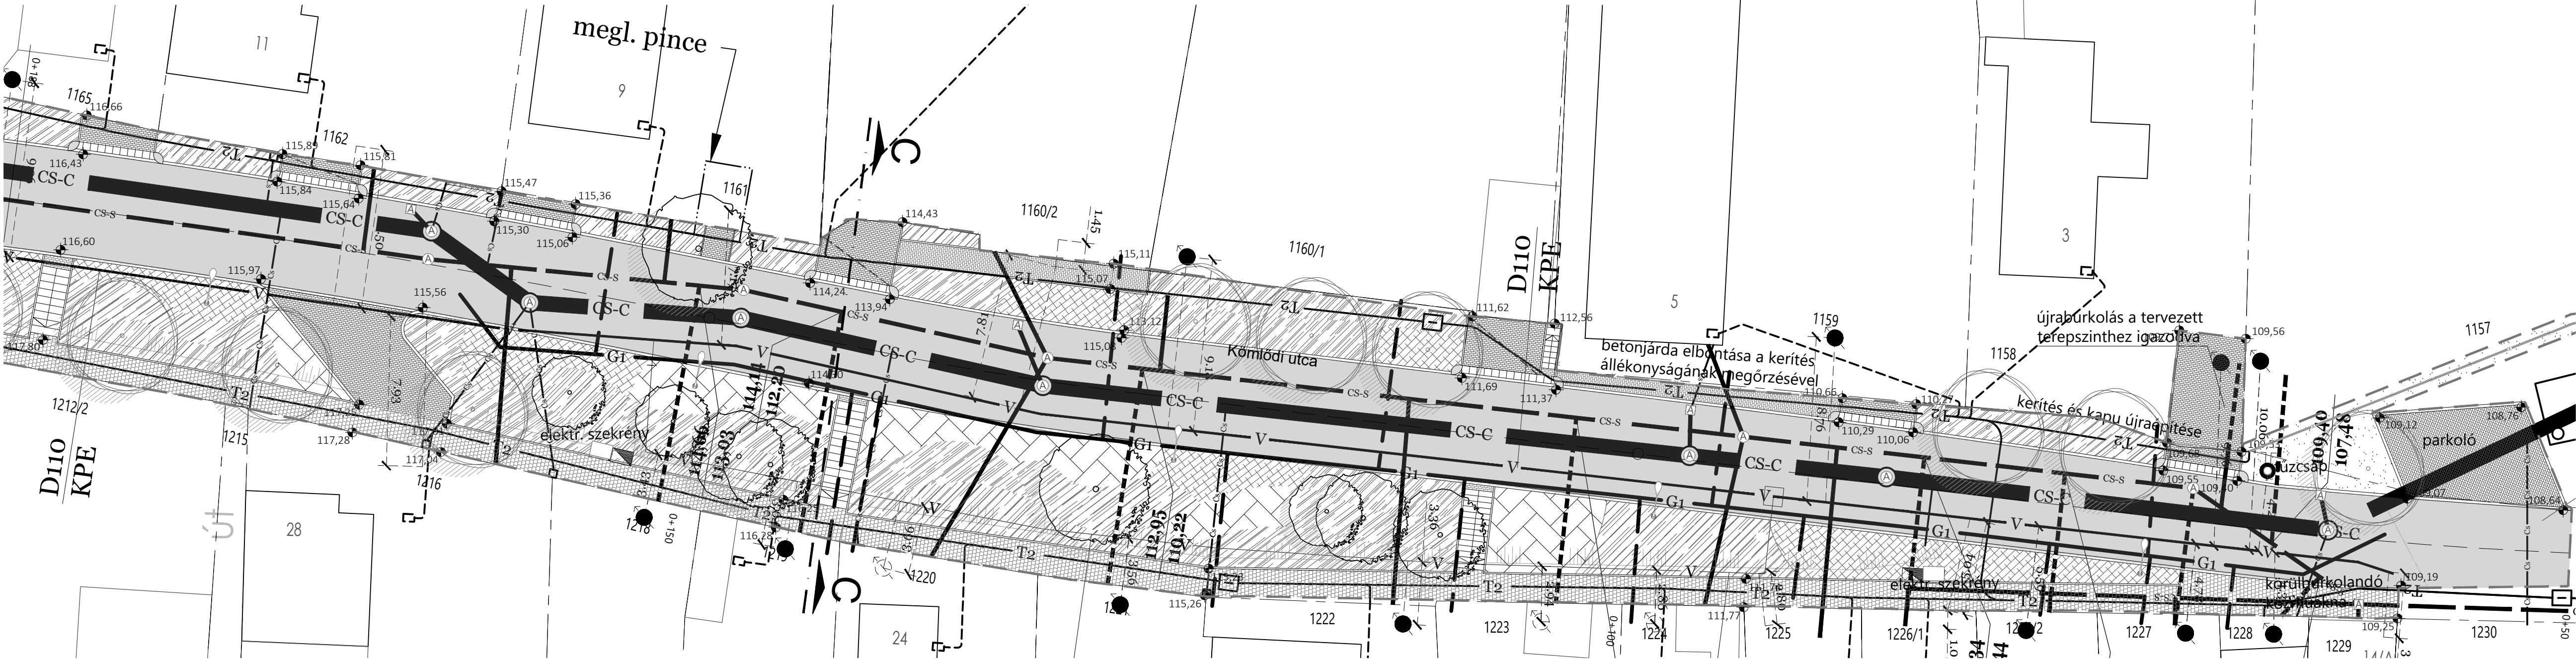

KORZÓ

KORZÓ TERVEZÉSI STÚDIÓ

1051 Bp. József nádor tér 11.
Tel/Fax: 06-1-788-10-32
info@korzostudio.hu
www.korzostudio.hu

Megrendelő:

Paks Város Önkormányzata
7030 Paks, Dózsa György út 55-61.

Generáltervező:

ZAHORA Mérnöki, Pénzügyi Tanácsadó és Kereskedelmi Kft.
1043 Budapest, Lórántffy Zsuzsanna utca 15/b.

A projekt megnevezése:

Paks, Kömlödi utca felújítása

A terv megnevezése:

Környezetrendezési terv

A rajz megnevezése:

Kertépítészeti terv 3.
0+188 - 0+50 km szelvény között

Tervfajta:

Kiviteli terv

Felelős tervező:

Grabner Balázs K1 01-5142
Terhes Dénes K1/TK 05-0449

Tervezők:

Orbán Orsolya
Vadász Dániel

Lépték:

M 1:200

Dátum:

2018. október 2.

Rajzszám:

R-04

Ez a terv szellemi termék, szerzői jog védelme alatt áll.
Egészének, vagy bármely részének felhasználása, illetve
másolása csak a szerzők hozzájárulásával történhet.
E rendelkezések figyelmen kívül hagyása a jogsértő elleni
peres eljárást vonhat maga után.