
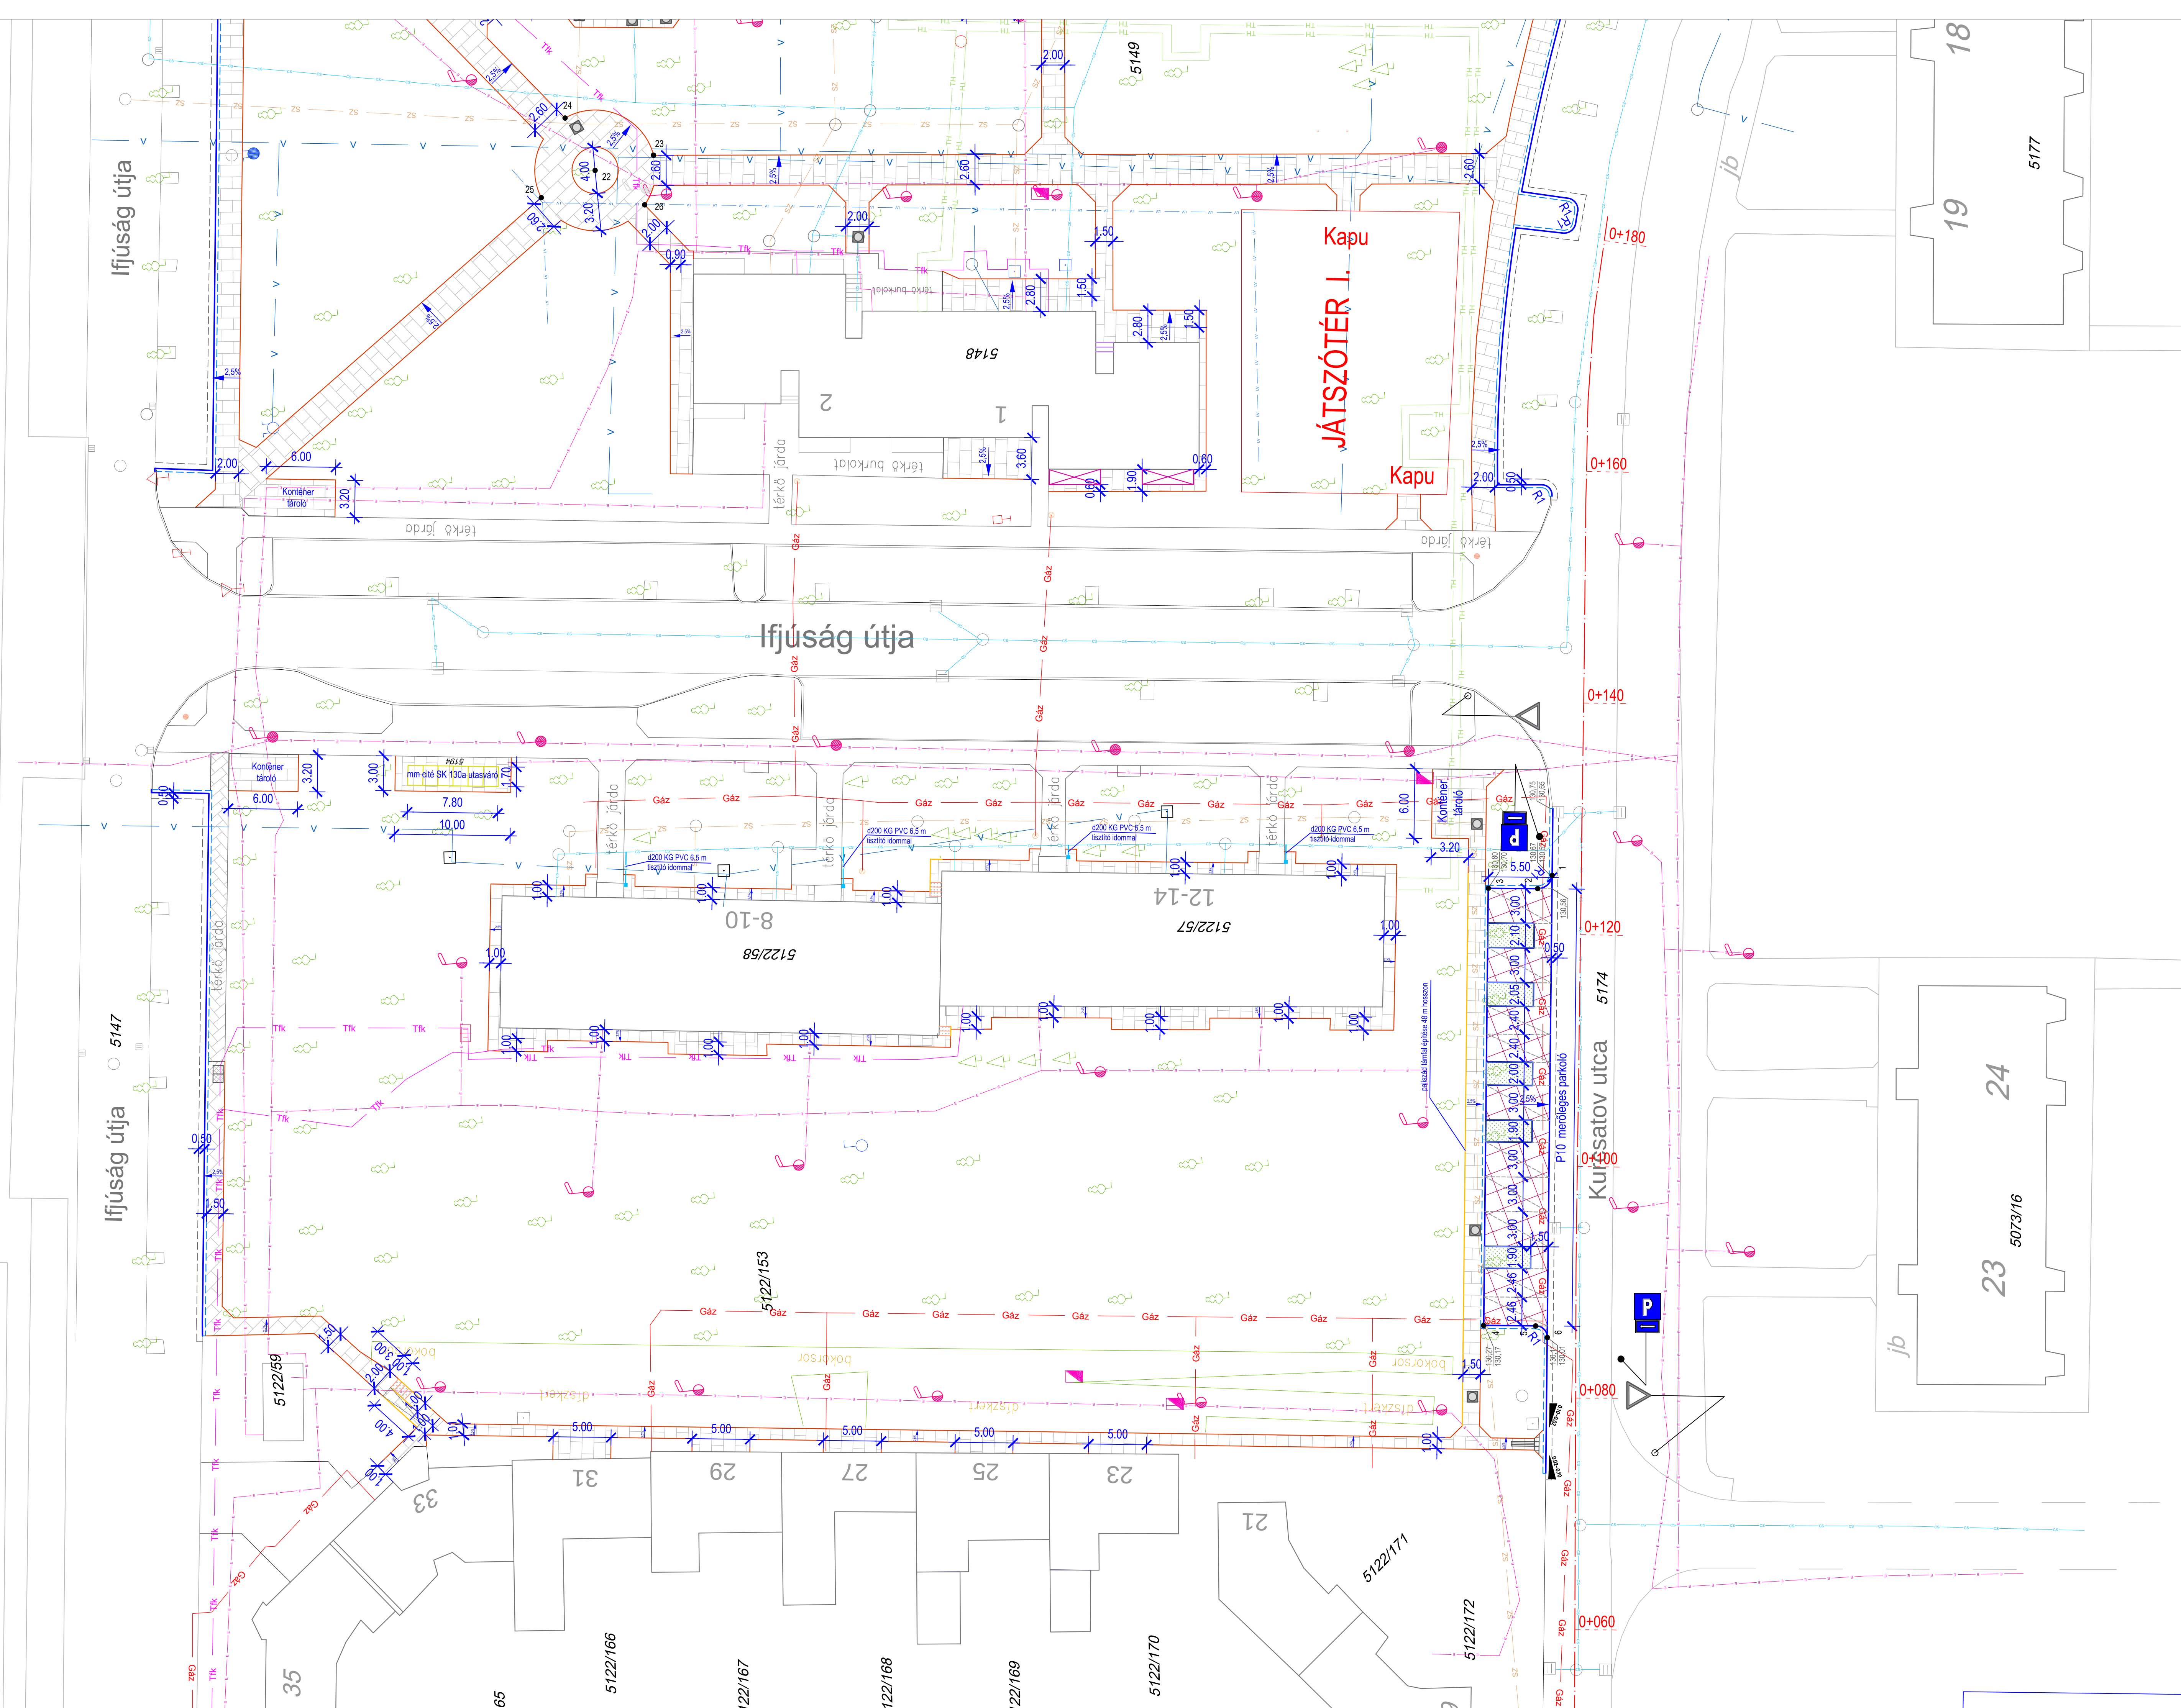
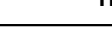


 

Tervező:  2421 Nagyvénym, Deák F. u. 67, tel: 30/441-80-78, fax: 25/259-87 E-mail: szabolcs.memokiroda@gmail.com Web: www.szabolcsmemokiroda.hu	
Megbízó: Paks Város Önkormányzata 7030 Paks, Dózsa Gy. u. 55-61.	Tervszám: II-01/2016.
Terv tárgya: Paks, Kurecsotai utca-Káldán utca-Ifjúság utca-Gagarin utca- Babits Mihály utca által határolt térből való teljeskörű rekonstrukciója 1. ÜTEM KIVITELI TERV	Rajz szám: 2.4.1
Részművelet: ÜTÉPÍTÉS HELYSÍNZINRAJZ	Méretarány: M=1:250
Ögyvezető:  Szabolcs László	Felkészít tervező:  Szabolcs László Dátum: 2016. január