


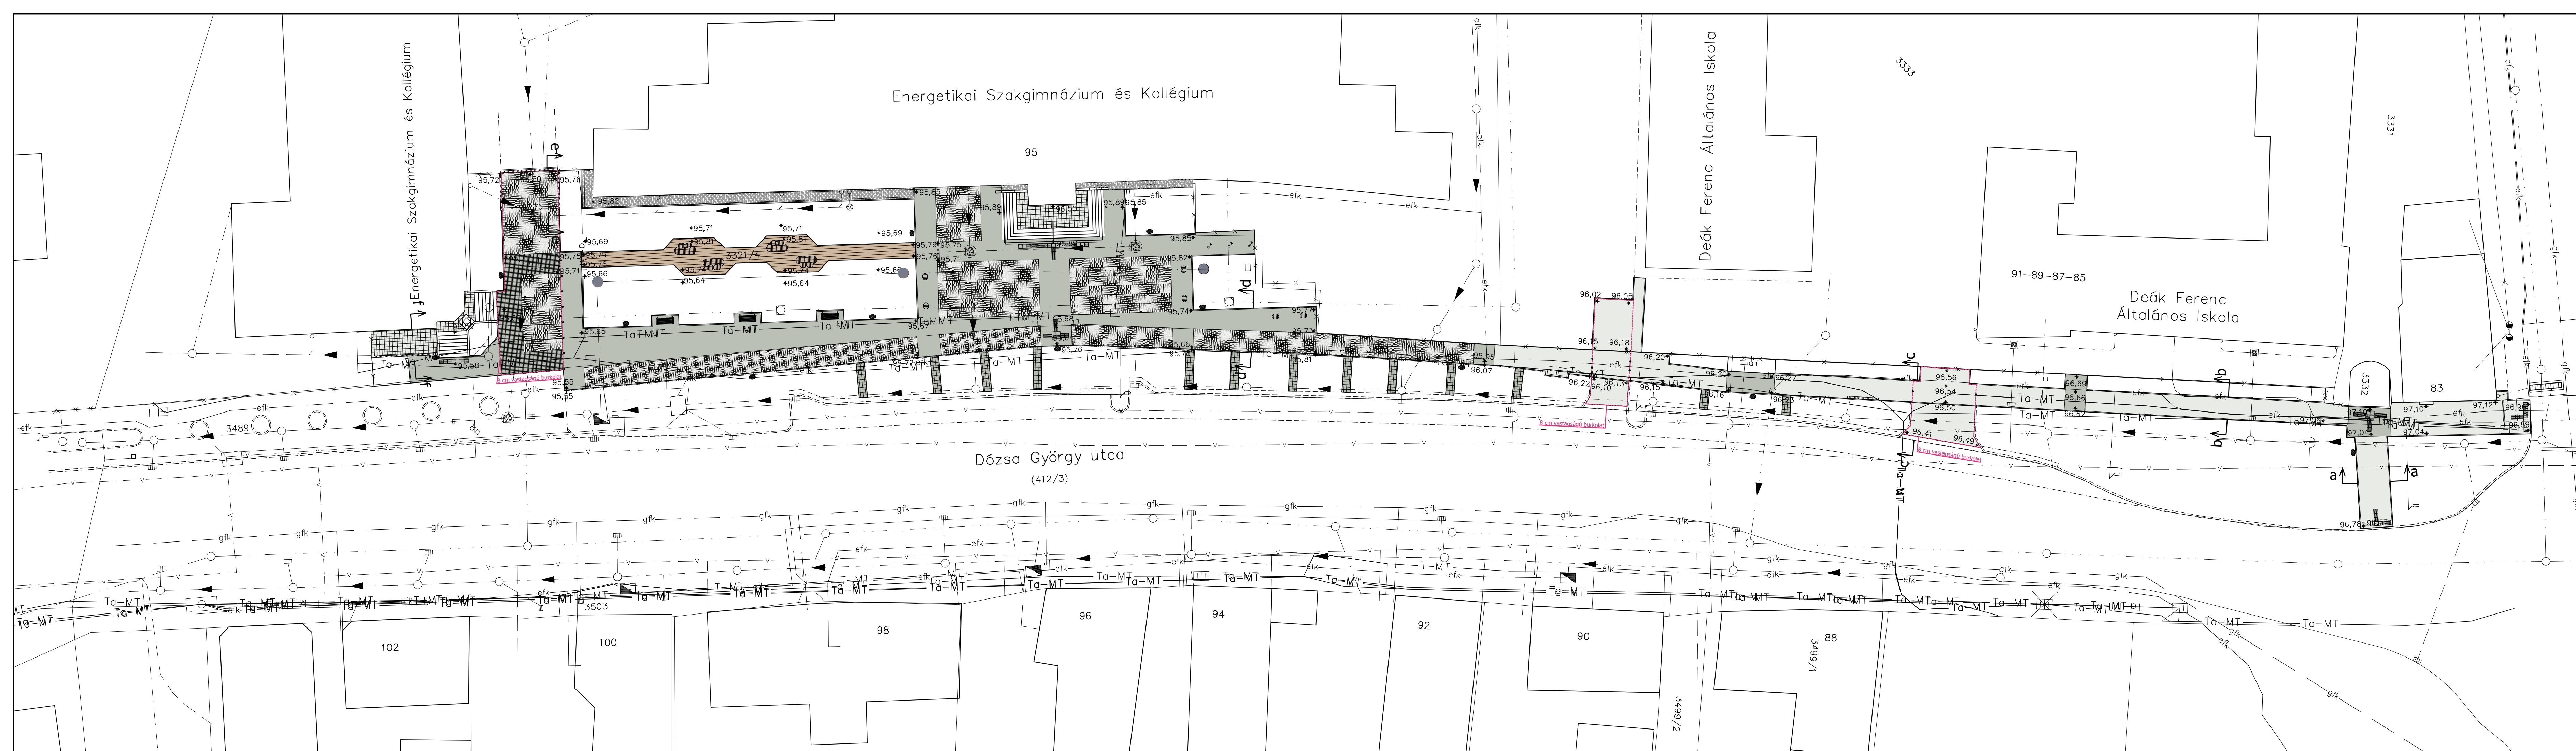

- JELMAGYARÁZAT:
- Semmerrock La Linia lap gránitszürke 40x40x3,8 cm
  - Semmerrock Naturo vegyes 7 méretből 6 cm vastag térkő antricit színű
  - Semmerrock La Linia lap antracit színű 10x10x8 cm
  - Semmerrock La Linia kombi (20x10x6, 20x20x6, 30x20x6 cm) térkő gránitszürke színű
  - kavics burkolat
  - trópusi fa burkolat
  - mmcité Brunea LB155t TÁMLÁS PAD 3 db
  - mmcité Lena LN115t hulladékgyűjtő 12 db
  - mmcité UJS110 - URBAN ISLANDS 6 db
  - mmcité UJS540 - URBAN ISLANDS 4 db
  - mmcité Donat SD100 forgalomterelő oszlop 15 db
  - 102,34 tervezett magasság
  - 102,36 meglévő magasság

|   |  |   |  |
|---|--|---|--|
| Generáltervező:   |  | AQUATORUSZ Mérnöki Iroda Kft.<br>7030 Paks, Rákóczi utca 5-7., Tel.:20/944-0720<br>email: herczeg@aquatorusz.hu, web: www.aquatorusz.hu |  |
|   |  |   |  |
| Tervező:   |  | Munkaszám:   |  |
|  <b>KLÉZL TERÉZIA TÁJ- ÉS KERTÉPÍTÉSZ TERVEZŐ</b><br>7100 SZEKSZÁRD, EZERJÓ u. 48. Tel.: 74/419-797<br>E-mail: tlkt@t-online.hu |  | 0314/2016.   |  |
| Terv tárgya:   |  | Dátum:   |  |
| Paks, Dózsa Gy. út észak-nyugati oldali járda és zöldfelület (Dózsa Gy. út 95. szám és a Kápolna u. közötti szakaszán) átépítés kiviteli terve                                                                     |  | 2016.11.13.   |  |
| Rajz megnevezése:   |  | Méterarány:   |  |
| Járda építési helyszínrajz   |  | M 1 : 250   |  |
| Tervező:   |  | Tervezői szám:   |  |
| KLÉZL TERÉZIA   |  | K/1-17-0363   |  |
|   |  | Rajzsám:   |  |
|   |  | K - 3   |  |