


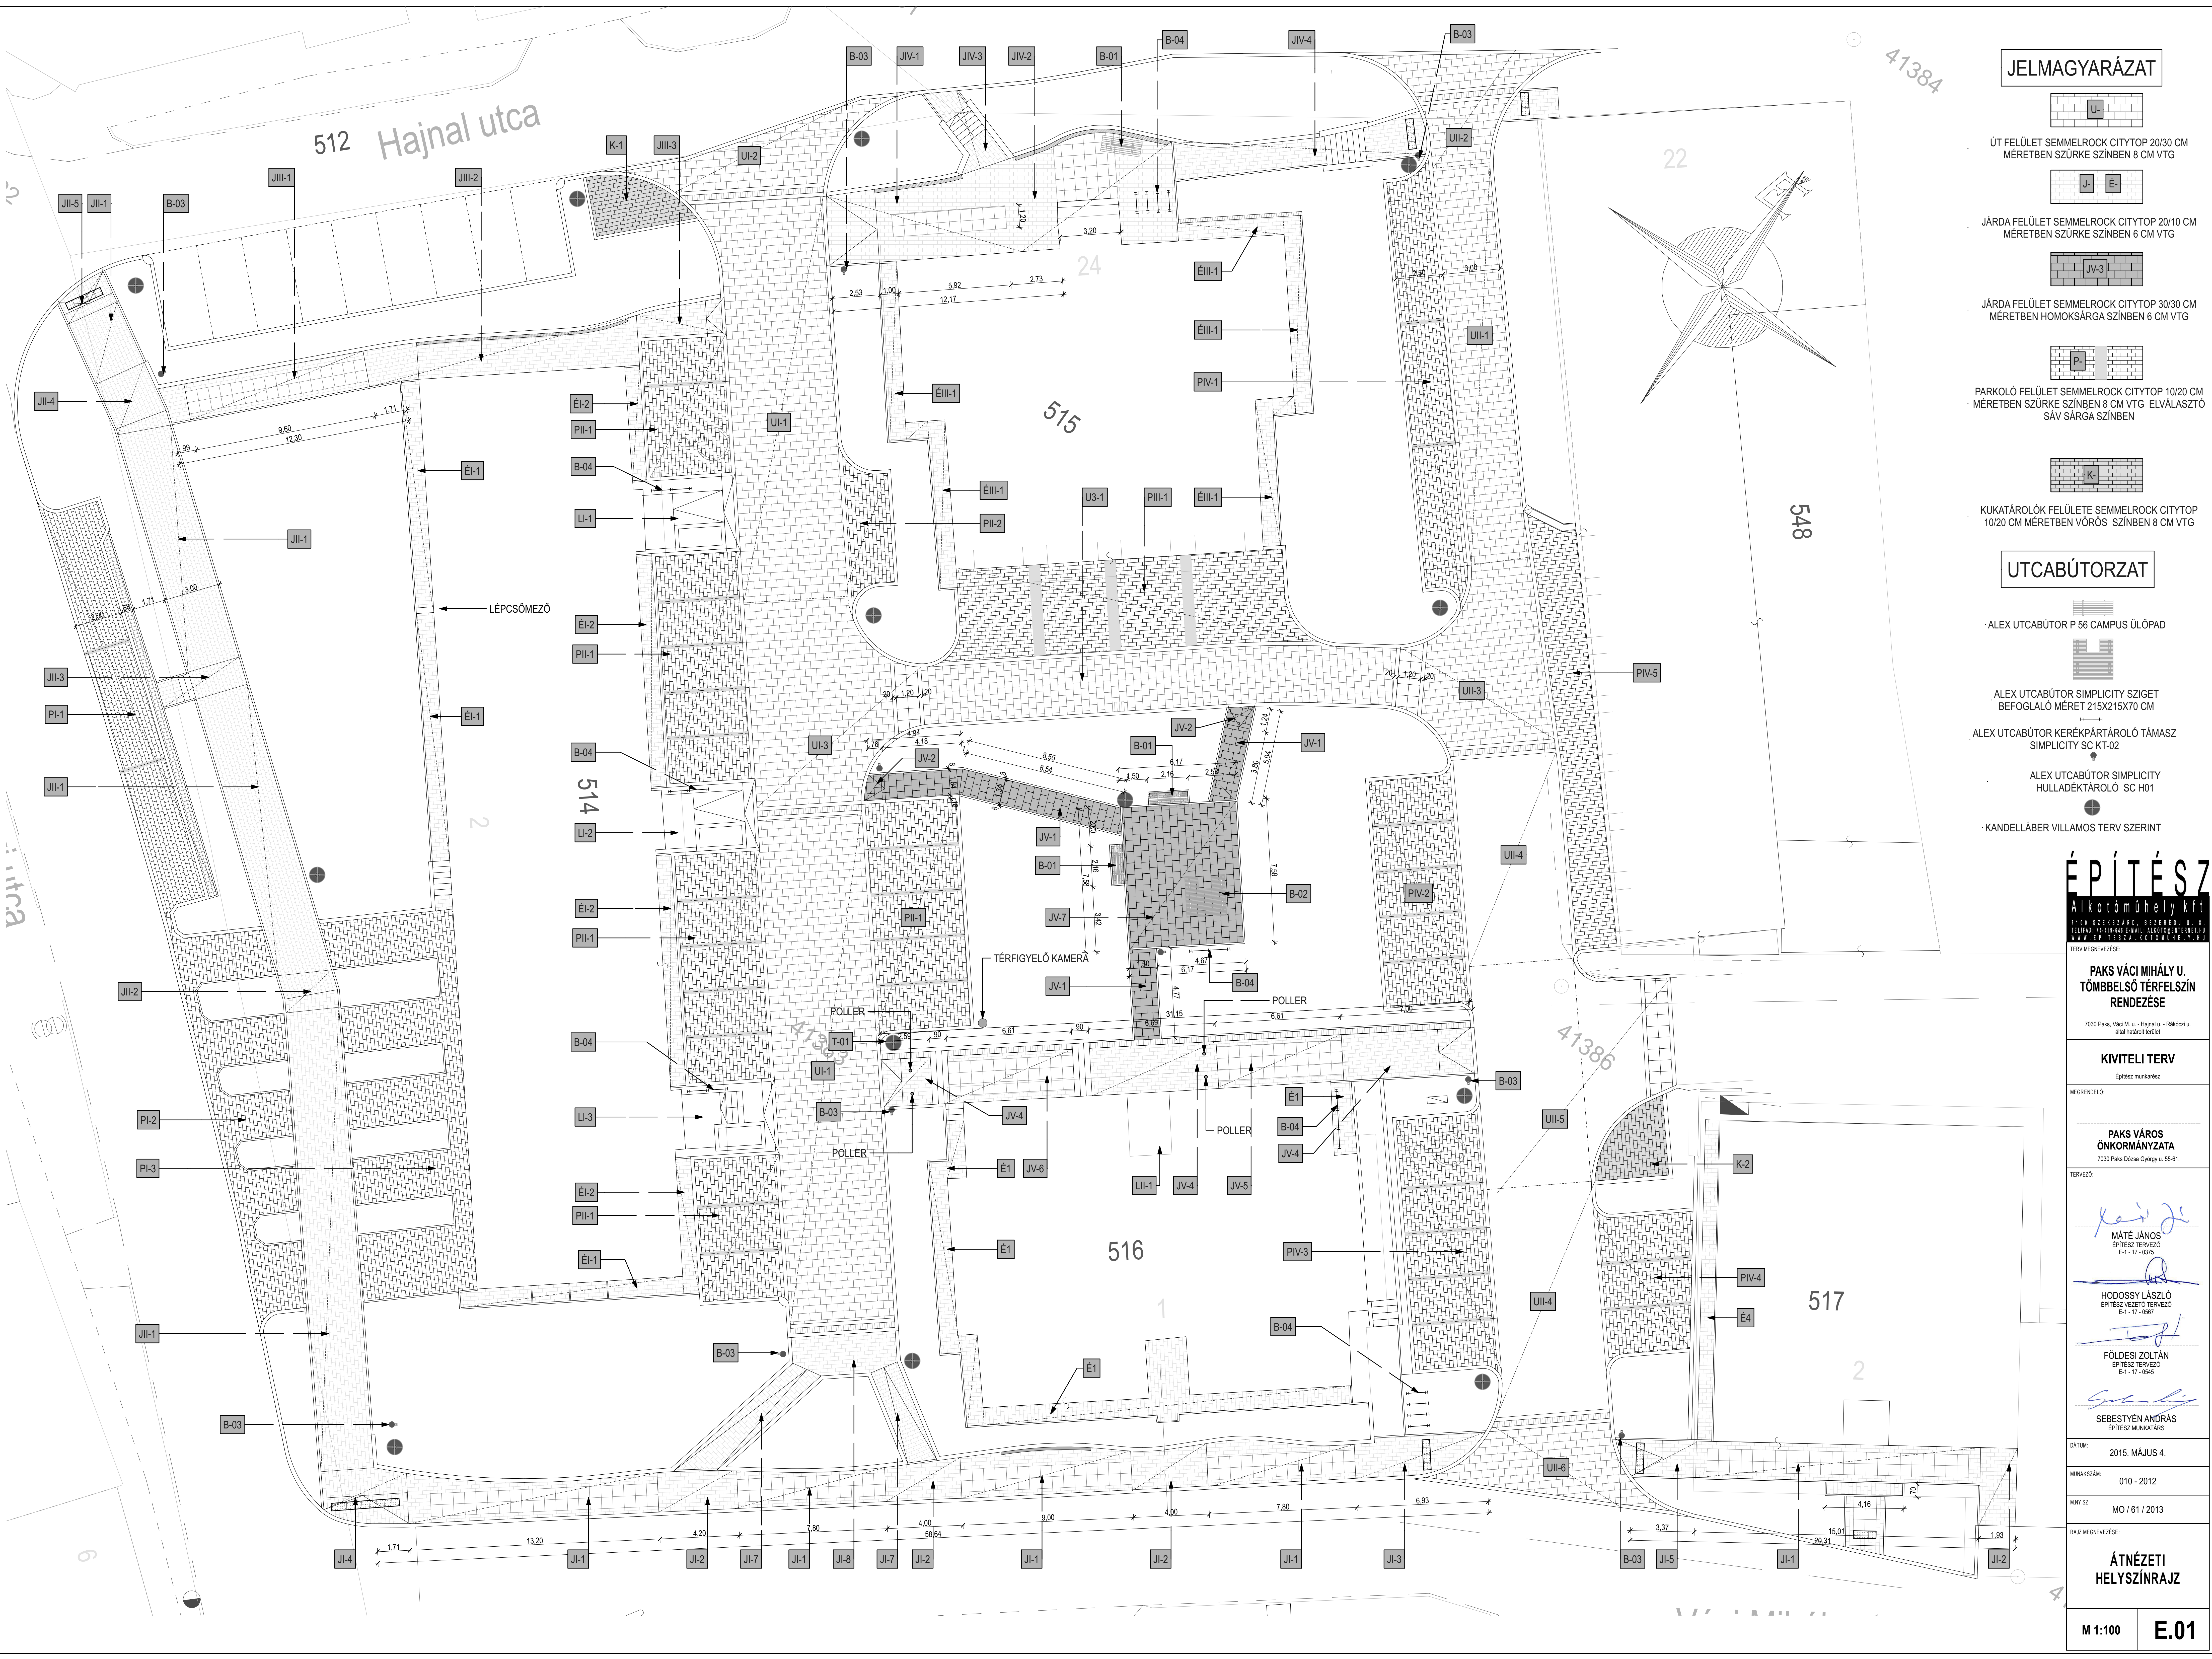

JELMAGYARÁZAT

- ÚT FELÜLET SEMMELROCK CITYTOP 20/30 CM
MÉRETBN SZÜRKE SZÍNBN 8 CM VTG
- JÁRDA FELÜLET SEMMELROCK CITYTOP 20/10 CM
MÉRETBN SZÜRKE SZÍNBN 6 CM VTG
- JÁRDA FELÜLET SEMMELROCK CITYTOP 30/30 CM
MÉRETBN HOMOKSÁRGA SZÍNBN 6 CM VTG
- PARKOLÓ FELÜLET SEMMELROCK CITYTOP 10/20 CM
MÉRETBN SZÜRKE SZÍNBN 8 CM VTG ELVÁLASZTÓ
SÁV SÁRGA SZÍNBN
- KUKATÁROLÓK FELÜLETE SEMMELROCK CITYTOP
10/20 CM MÉRETBN VÓRÓŠ SZÍNBN 8 CM VTG

UTCABÚTORZAT

- ALEX UTCABÚTOR P 56 CAMPUS ÜLŐPAD
- ALEX UTCABÚTOR SIMPLICITY SZIGET
BEFOGLALÓ MÉRET 215X215X70 CM
- ALEX UTCABÚTOR KERÉKPÁRTÁROLÓ TÁMASZ
SIMPLICITY SC KT-02
- ALEX UTCABÚTOR SIMPLICITY
HULLADÉKTÁROLÓ SC H01
- KANDELLÁBER VILLAMOS TERV SZERINT

ÉPÍTÉS Z
Alkotóműhely Kft
1133 BUDAPEST, BUDAPESTI ÚT 113
TEL: 06-1-345-4545 FAX: 06-1-345-4546
WWW.EPITESZALKOTOMUEHLY.HU

TERV MEGNEVEZÉSE:
PAKS VÁCI MIHÁLY U.
TÖMBBELSŐ TÉRFELSZÍN
RENDEZÉSE
7030 Paks, Váci M. u. - Hajnal u. - Rakóczi u.
Általános tervrajz

KIVITELI TERV
Építész munkatárs

MEGRENDELŐ:
PAKS VÁROS
ÖNKORMÁNYZATA
7030 Paks, Dózsa György u. 55-61.

TERVEZŐ:
MÁTÉ JÁNOS
ÉPÍTÉSZ TERVEZŐ
E-1 - 17-0375

HODOSSY LÁSZLÓ
ÉPÍTÉSZ VEZÉTO TERVEZŐ
E-1 - 17-0367

FÖLDESI ZOLTÁN
ÉPÍTÉSZ TERVEZŐ
E-1 - 17-0545

SEBESTYÉN ANDRÁS
ÉPÍTÉSZ MUNKATÁRS

DATUM:
2015. MÁJUS 4.

MUNKASZÁM:
010 - 2012

MNY SZ:
MO / 61 / 2013

RAJZ MEGNEVEZÉSE:
ÁTNÉZETI
HELYSZÍNRAJZ

M 1:100

E.01