


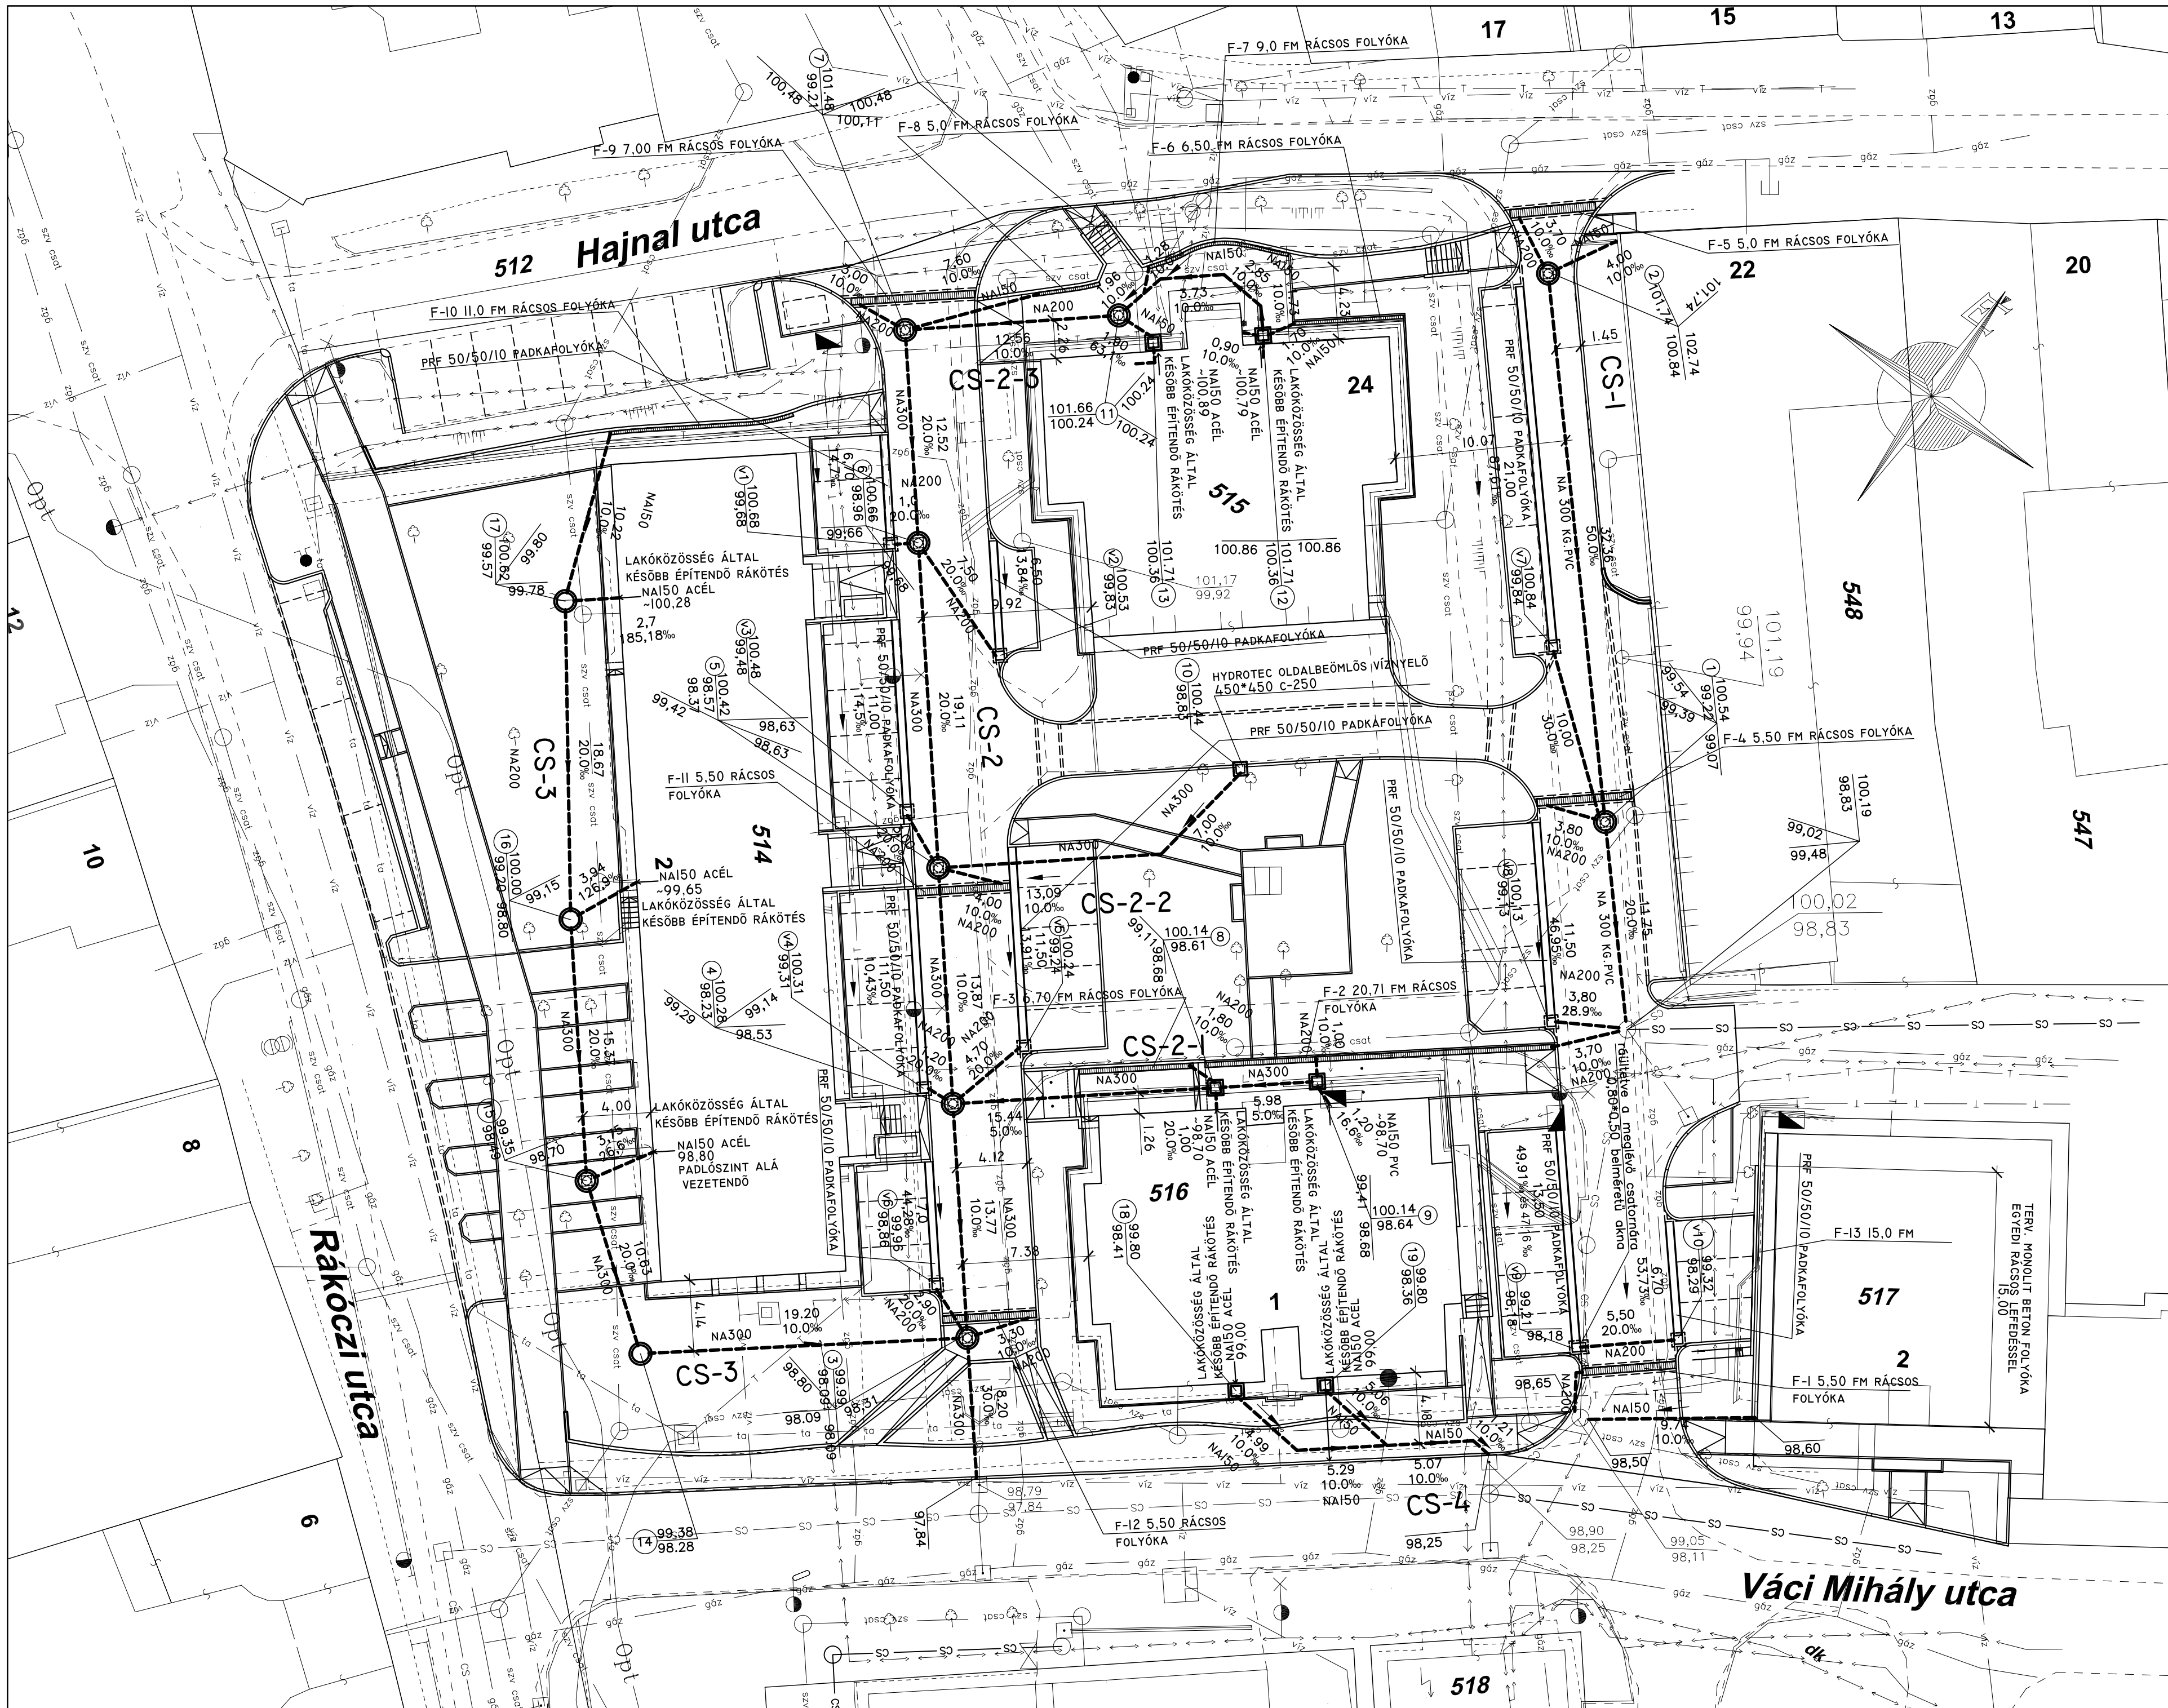

MEGLÉVŐ:

CSAPADÉKCSATORNA	CS	CS	CS
SZENNYVÍZCSATORNA	SZV	CSAT	
VÍZVEZETÉK	VÍZ		
GÁZVEZETÉK	GÁZ		
ELEKTROMOS KÁBEL	T	T	
TÁVKÖZLÉSI FÖLDKÁBEL	ta	ta	
TÁVKÖZLÉSI ALÉPÍTMÉNY (OPTIKA)	ti		
TÁVKÖZLÉSI LÉGVezeték	TÁVH		

TERVEZETT:

CSAPADÉKCSATORNA

FOLYÓKATÍPUSOK:

- F-1 HAURATON FASERFIX SUPER 400 D400 RÁCCSAL
- F-2 HAURATON FASERFIX SUPER 200 D400 RÁCCSAL
- F-3 HAURATON FASERFIX SUPER 200 D400 RÁCCSAL
- F-4 HAURATON FASERFIX SUPER 400 D400 RÁCCSAL
- F-5 HAURATON FASERFIX SUPER 400 D400 RÁCCSAL
- F-6 HAURATON FASERFIX SUPER 150 D400 RÁCCSAL
- F-7 HAURATON FASERFIX SUPER 150 D400 RÁCCSAL
- F-8 HAURATON FASERFIX SUPER 150 D400 RÁCCSAL
- F-9 HAURATON FASERFIX SUPER 400 D400 RÁCCSAL
- F-10 HAURATON FASERFIX SUPER 150 D400 RÁCCSAL
- F-II HAURATON FASERFIX SUPER 150 D400 RÁCCSAL
- F-12 HAURATON FASERFIX SUPER 150 D400 RÁCCSAL

A VI-VIO JELŰ VÍZNYELŐAKNÁKBA BSZ 3032 (6L/SEC) SZELEKTÍV BÁRCZI FÉLE OLAJSZŰRŐT KELL BEÉPÍTENI.

Ez a terv a KREATERV Bt. szellemi tulajdona, melyet jogszabály véd!

tervező: 7150 Bonyhád, Gyár u. 5. 2/6
KREATERV BT. fax: 72-463-073
mobil: 20-9557-135
E-mail: orbanlaszlo0708@t-online.hu

munka neve: Paks, Váci Mihály utca tömbbelső térfelszín rendezése
útépítés, csapadékvíz elvezetés kiviteli terve dátum: 2015. 03. 20.
lépték: M=1:250

munkarész: Csapadékvíz elvezetési helyszínrajz rajzsza: Cs-1

tervező: Orbán László kamarai eng. szám: KÉ-korlátozott 17-0014
VZ-korlátozott 17-0014