


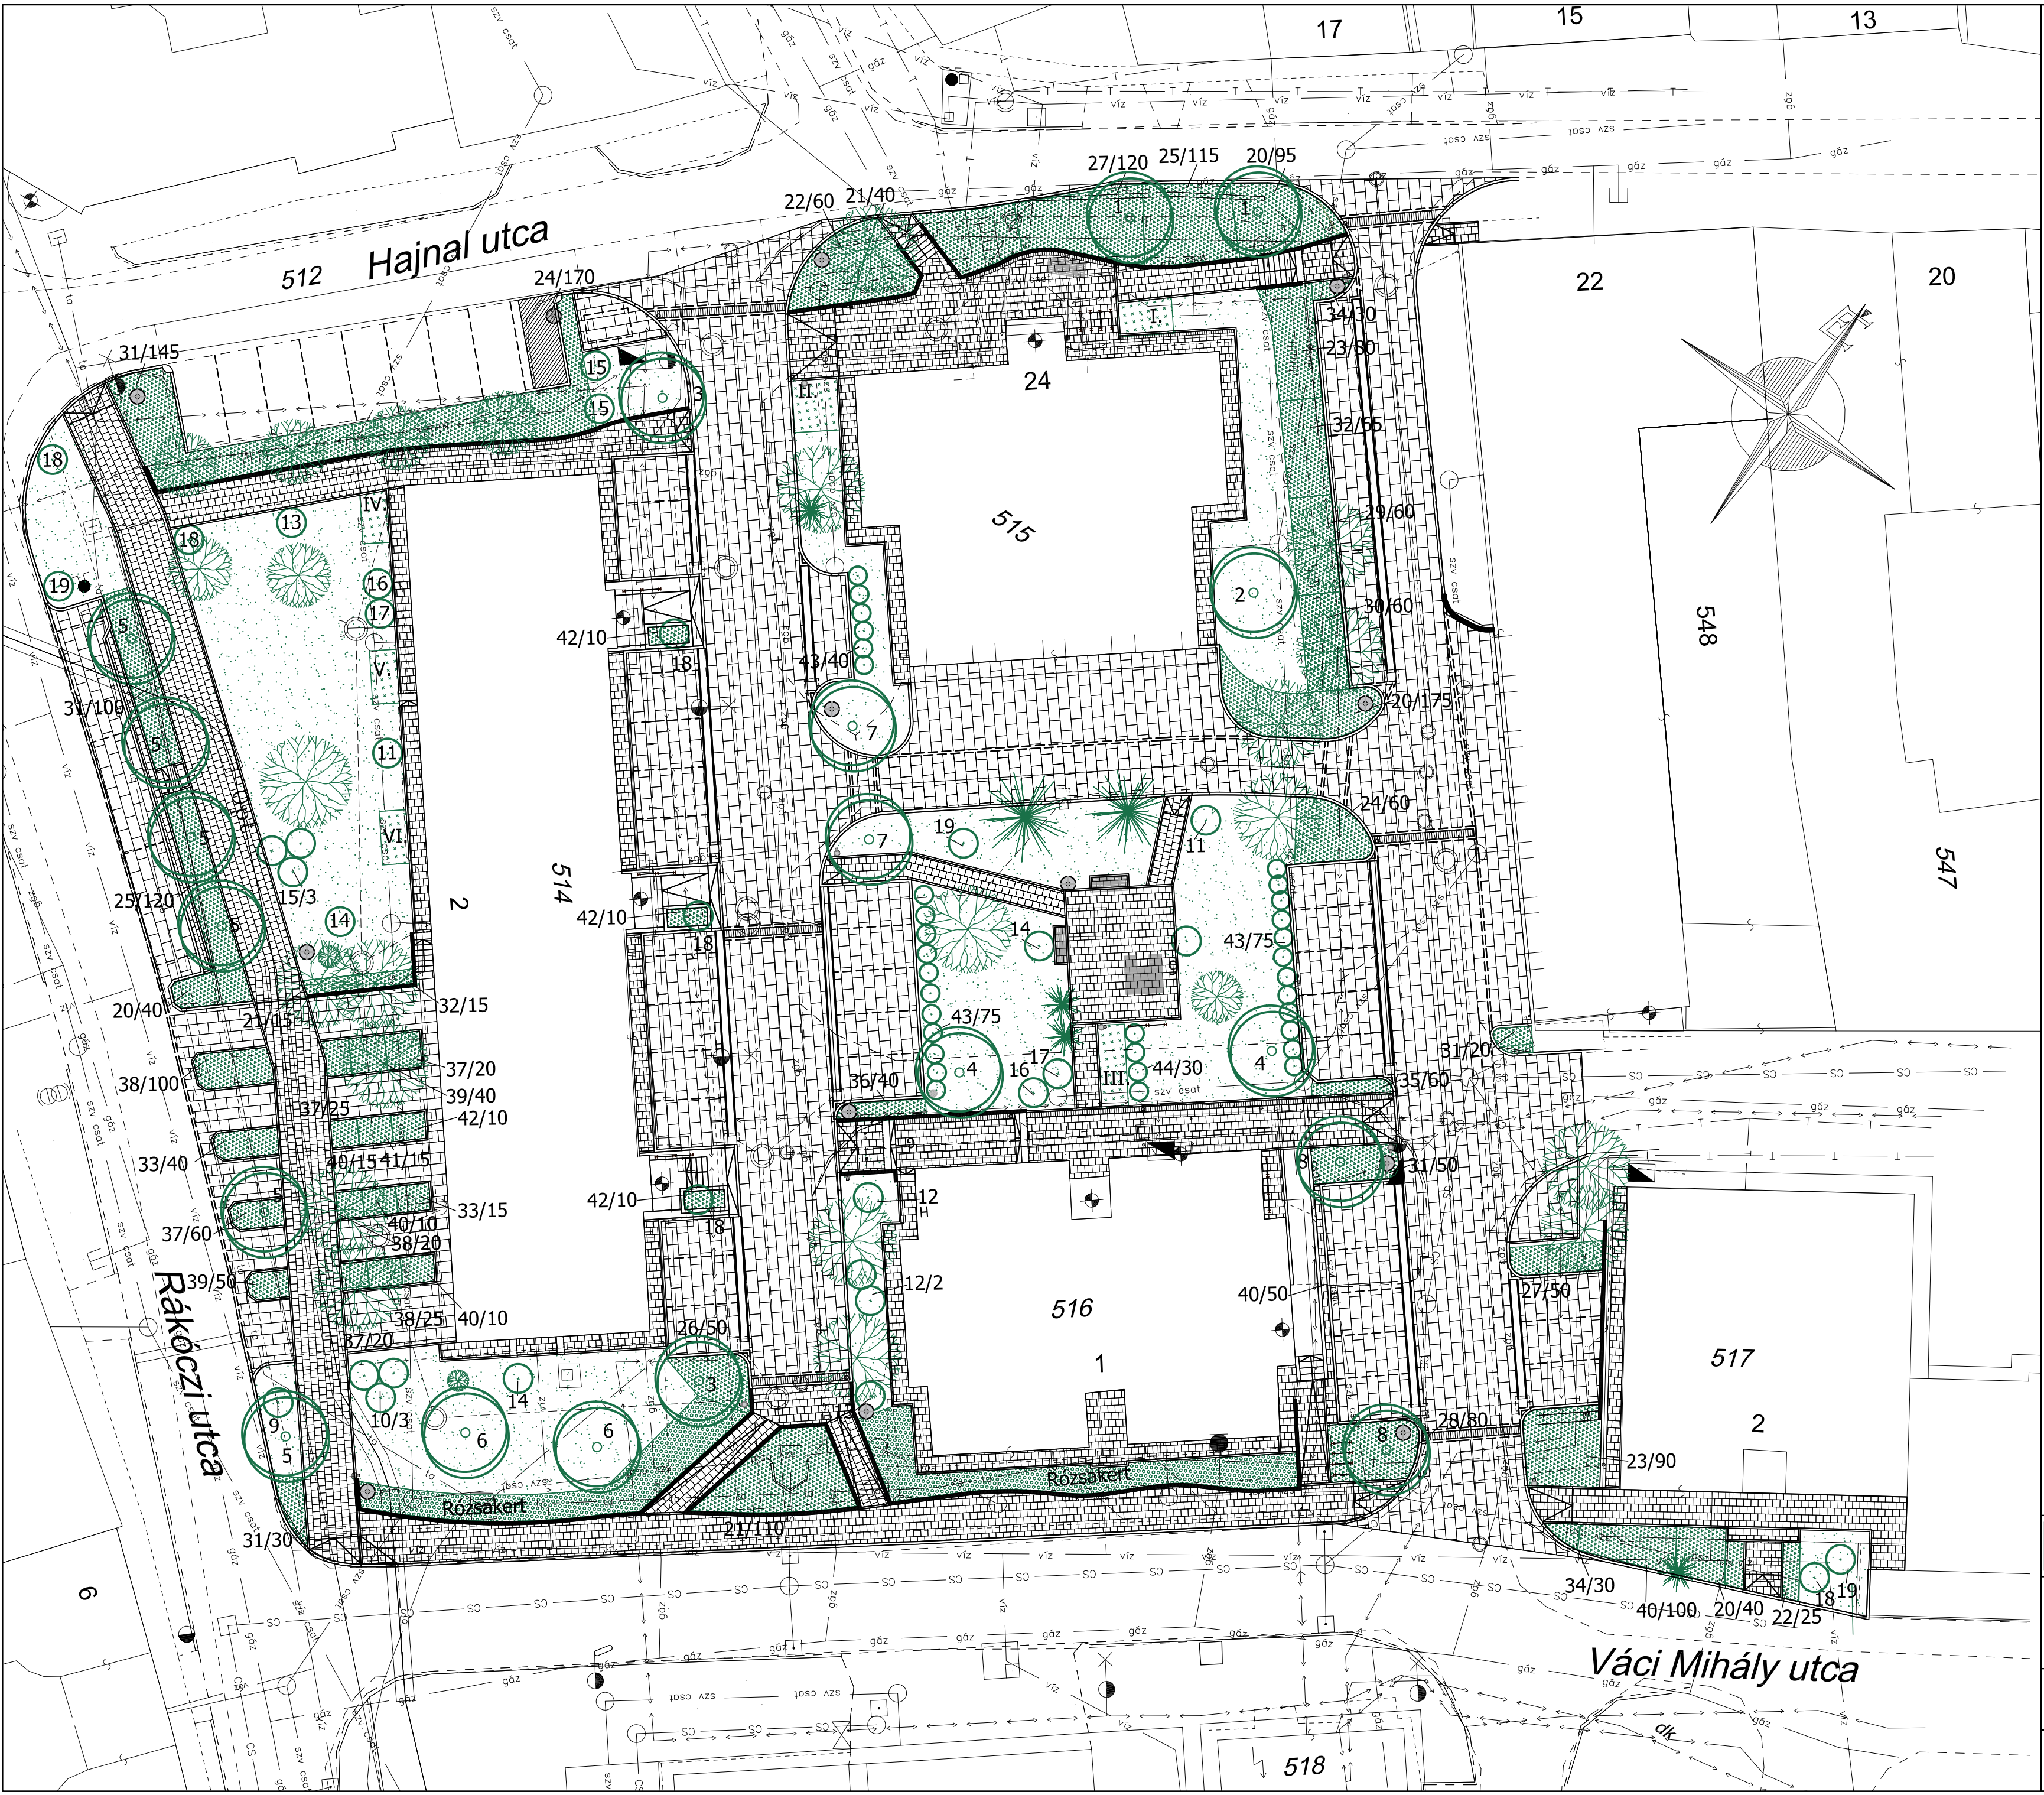

NÖVÉNYJEGYZÉK		
DÍSZFÁK		
1. Aesculus carnea 'Brioti' Sf 3xi Fld 18/20	2 db	
2. Fraxius angustifolia 'Raywood' Sf Fld 16/18	1 db	
3. Liriodendron tulipifera Pf 3xi Fld 16/18	2 db	
4. Quercus robur Sf 3xi Fld 16/18	2 db	
5. Tilia tomentosa 'Szeleste' Sf 3xi Fld 16/18	6 db	
6. Platanus acerifolia Sf 3xi Fld 16/18	2 db	
7. Fraxius ornus 'Mecsek' Sf 3xi Fld 16/18	2 db	
8. Acer platanoides 'Deborah' Sf 3xi Fld 16/18	2 db	
Összes díszfa:	19 db	

SZOLITER DÍSZCSERJÉK		
9. Buddleia davidii 'Adonis Blue' kont 5 l 40/60	2 db	
10. Cytisus praecox 'Allgold' kont 30/40	3 db	
11. Deutzia x magnifica 2xi Fld 100/150	2 db	
12. Forsythia x intermedia 'Lynwood' kont 3l 60/80	3 db	
13. Viburnum x burkwoodi 2xi Fld 100/150	2 db	
14. Viburnum opulus 'Roseum' 2xi Fld 80/100	3 db	
15. Weigela florida 'Variegata' 2xi Fld 100/150	5 db	
16. Syringa vulgaris 'Andenken an L.Späth' kont 5 l 60/80	2 db	
17. Syringa vulgaris 'Mmeleinoine' kont 5 l 60/80	2 db	
18. Hibiscus syriacus 'Carneus Plenus' 2xi Fld 100/150	6 db	
19. Hibiscus syriacus 'Helena' 2xi Fld 100/150	3 db	
Összes szoliter díszcserje:	33 db	

TALAJTAKARÓ DÍSZCSERJÉK, ÉVELŐK		
20. Lonicera nitida 'Maigrün' kont 2l 30/40	350 db	
21. Juniperus sabina 'Tamariscifolia' kont 40/60	225 db	
22. Juniperus x media 'Old Gold' kont 40/60	92 db	
23. Cotoneaster dammeri 'Eicholz' kont 3l 30/40	170 db	
24. Cotoneaster salicifolius 'Parkteppich' kont 30/40	230 db	
25. Cotoneaster dammeri 'Skogholm' kont 40/60	235 db	
26. Caryopteris clandonensis 'Heavenly blue' kont 3l 40/60	50 db	
27. Deutzia x hybrida 'Pink Pom-pom' kont 3l 40/60	170 db	
28. Euonymus fortunei Emerald 'n Gold' kont 2l 20/30	80 db	
29. Berberis media 'Parkjuweel' kont 2l 30/40	60 db	
30. Berberis media 'Red Jewel' kont 2l 30/40	60 db	
31. Hypericum calycinum kont 30/40	345 db	
32. Jasminum nudiflorum kont 3l 40/60	80 db	
33. Lavandula angustifolia Kont 20/30	55 db	
34. Delosperma cooperi csp. 9x9	60 db	
35. Gaillardia x grandiflora 'Kobold' csp. 11x11	60 db	
36. Hemerocallis 'Stella d'Oro' csp 15	40 db	
37. Hosta fortunei 'Francee' cs 12	125 db	
38. Hosta plantaginea 'Grandiflora' csp15	145 db	
39. Hosta hybrida 'Golden Tiara' csp14	90 db	
40. Santolina rosmarinifolia csp. 9x9	135 db	
41. Salvia officinalis 'Isterina'	15 db	
42. Salvia officinalis 'Purpurascens'	40 db	
Összes talajtakaró díszcserje és évelő:	2897 db	

SÖVÉNY		
43. Spiraea dnerea 'Grefsheim' kont 3l 40/60	190 db	
44. Prunus laurocerasus 'Mari'2xi Fl 40/60	30 db	
Összes sövény:	220 db	

	RÓZSAKERT
	ÉVELŐÁGY
	GYEP

JELMAGYARÁZAT:

	Megmaradó fa
	Megmaradó örökzöld
	Megmaradó cserje

Ez a terv Klézl Terézia szellemi tulajdona, melyet jogszabály véd.
KLÉZL TERÉZIA TÁJ- ÉS KERTÉPÍTÉSZ TERVEZŐ
SZEKSZÁRD, EZERJÓ U. 48. Tel.: 74/419-797 E-mail: tkt@t-online.hu

Munkacím: Paks, Váci Mihály utca tömbbelső térfelszín rendezése kertépítészeti terv Kiviteli terv		Méretarány: 1:250
Rajzcím: Zöldfelület rendezési helyszínrajz		Kelt: 2015.8.11.
TERVEZŐ: KLÉZL TERÉZIA	TERVEZŐI SZÁM: K/1-17-0363	Rajzszám: K-2