


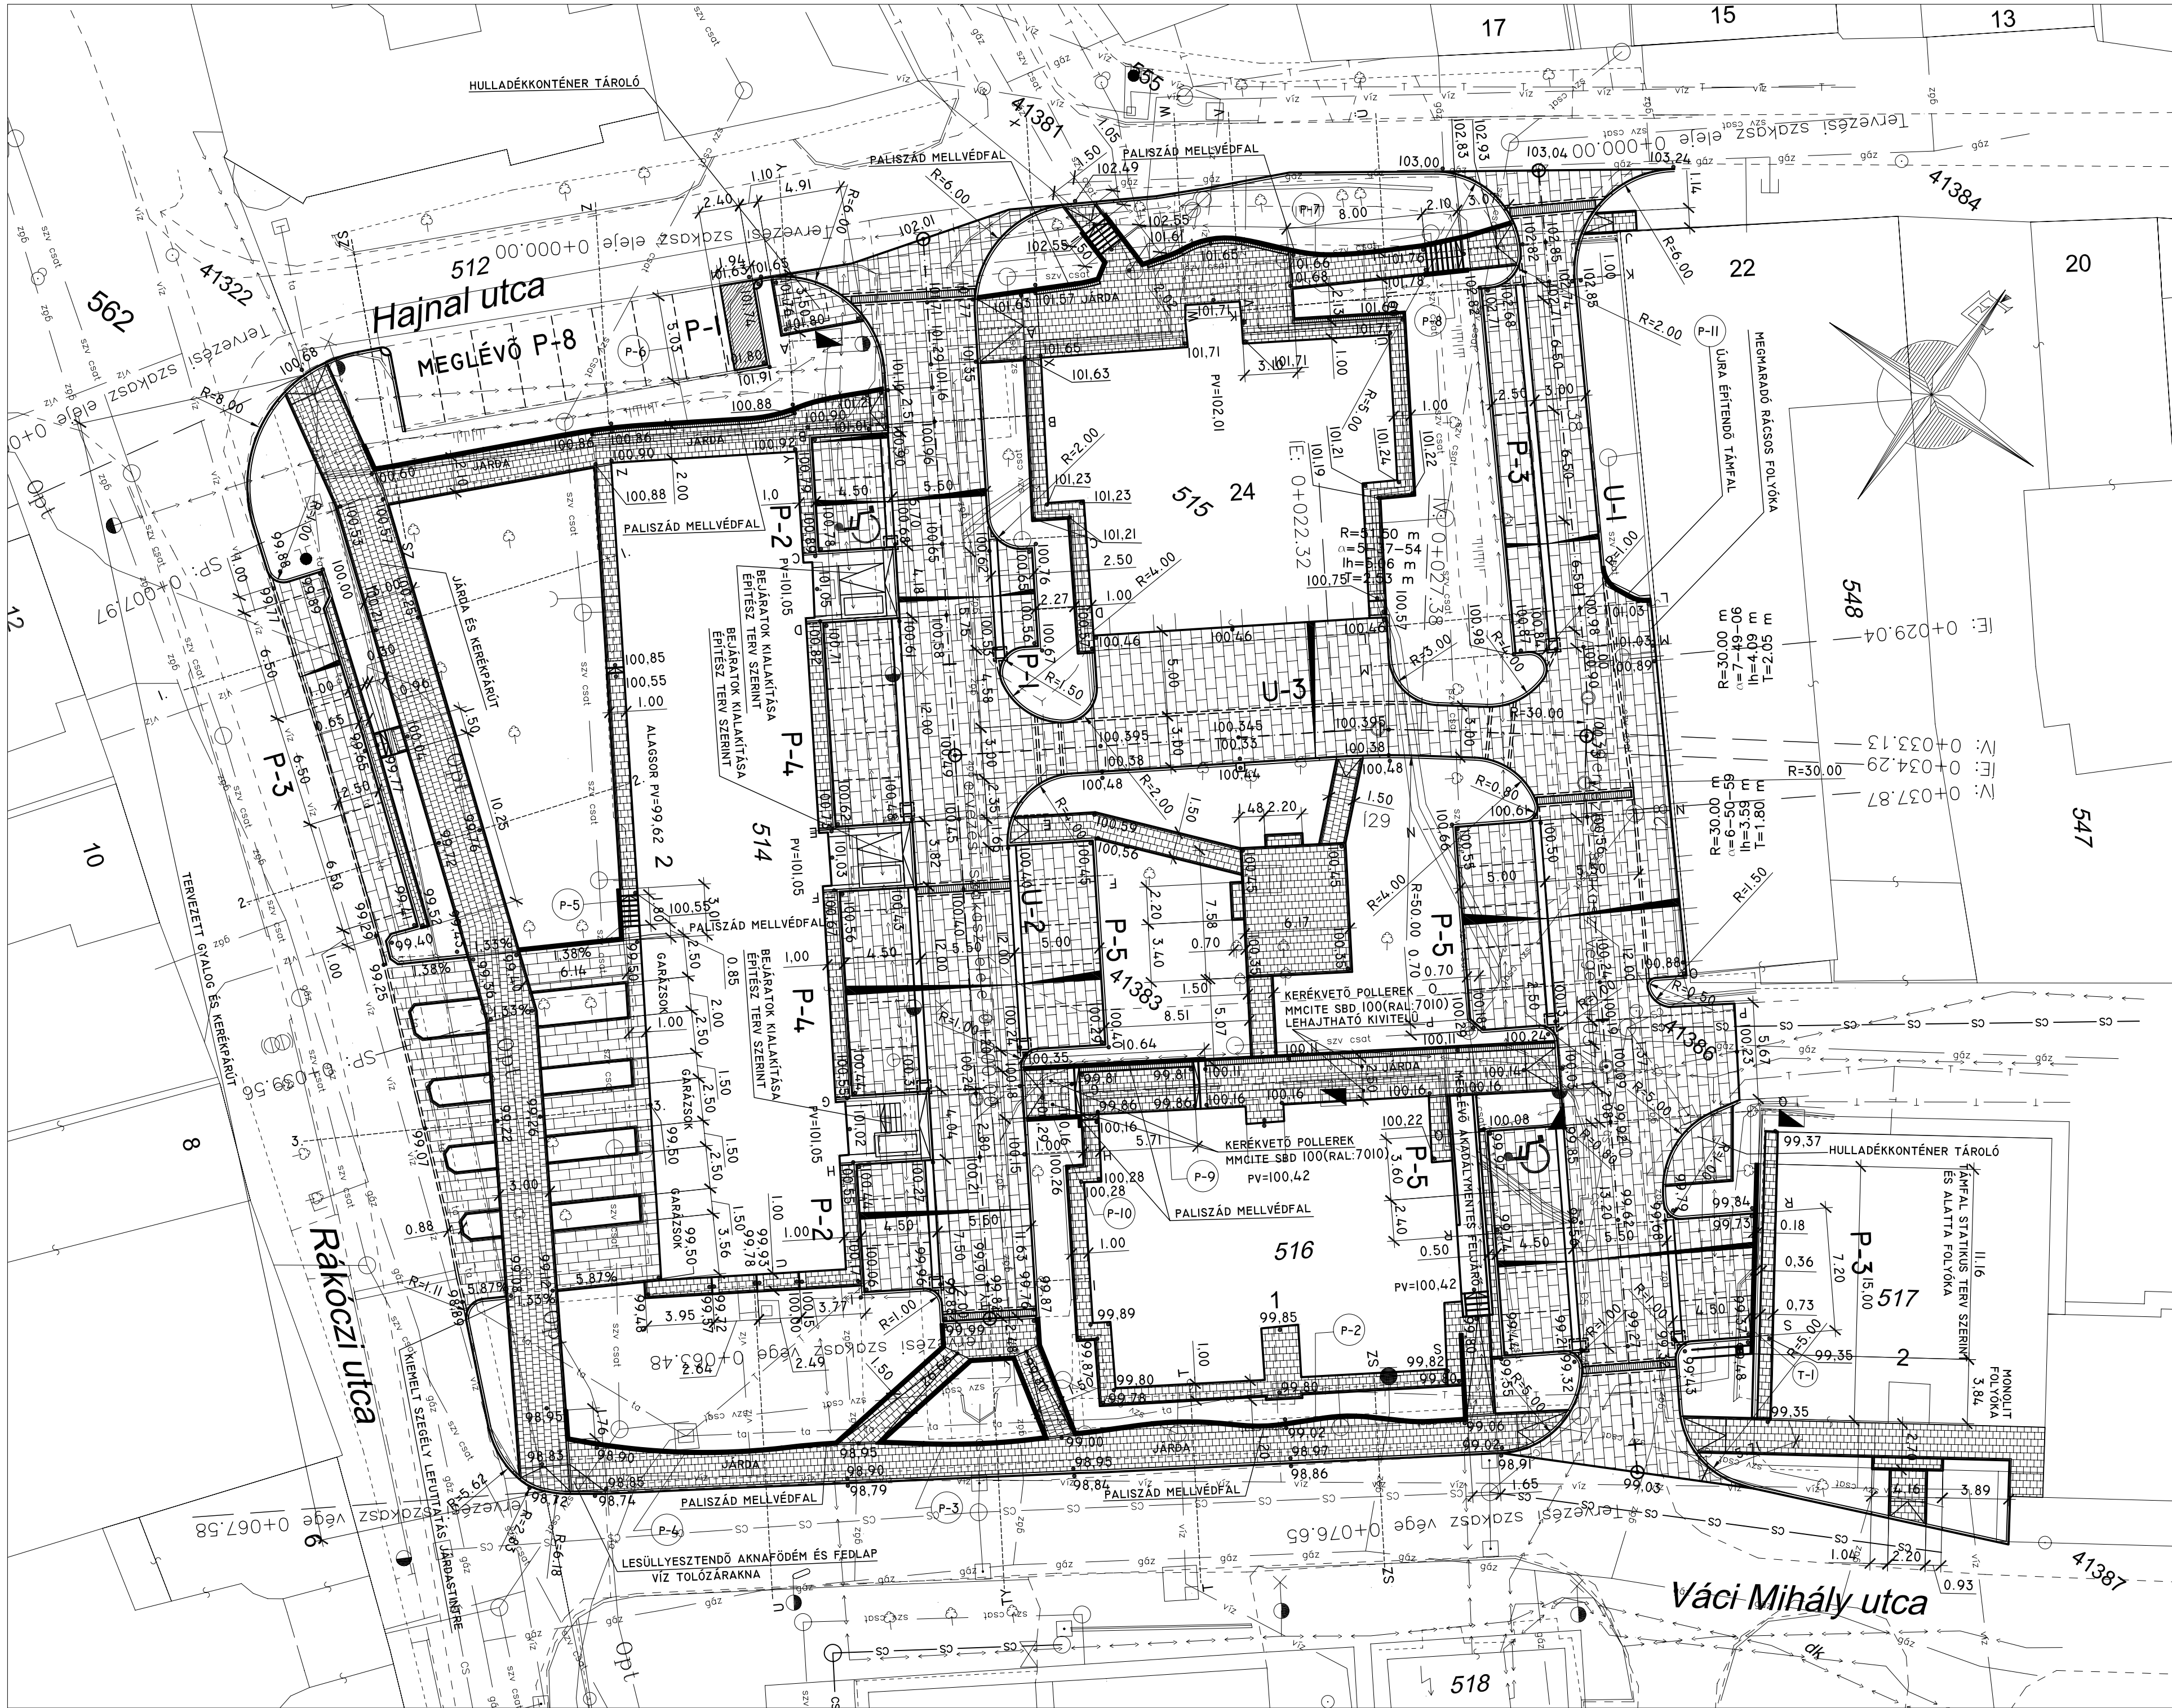

MEGLÉVŐ:

CSAPADÉKSATORNA	CS
SZENNYVÍZCSATORNA	szv csot
VÍZVEZETÉK	víz
GÁZVEZETÉK	gáz
ELEKTROMOS KÁBEL	T
TÁVKÖZLÉSI FÖLDKÁBEL	ta
TÁVKÖZLÉSI ALÉPÍTMÉNY (OPTIKA)	tl
TÁVKÖZLÉSI LÉGVezeték	TÁVH

TERVEZETT:

TÉRKÖVES ÚT ÉS PARKOLÓ	
TÉRKÖVES JÁRDA	
TÉRKÖVES JÁRDA ÉS KERÉKPÁRÚT	
BETONBURKOLAT	
KIEMELT ÚTSZEGÉLY	
SÜLLYESZTETT ÚTSZEGÉLY	
8 CM JÁRDASZEGÉLY	
A TÉRKÖRBURKOLATOK TÍPUSÁT ÉS FEKTETÉSI MINTÁZATÁT LÁSD ÉPÍTÉSZ TERVDOKUMENTÁCIÓBAN.	

Ez a terv a KREATERV Bt. szellemi tulajdona, melyet jogszabály véd!

közlekedés tervező:	7150 Bonyhád, Gyár u. 5. 2/6
Kreaterv	☎ fax: 72-463-063
KREATERV BT.	mobil: 20-9557-135
munka neve:	E-mail: orbanlaszlo0708@t-online.hu

Paks, Váci Mihály utca tömbbelső térfelszín rendezése útépítés, csapadékvíz elvezetés kiviteli terve	dátum: 2015.03.20. lépték: M=1:250
munkarész: Útépítési tereprendezési helyszínrajz	rajzszám: U-1
tervező: Orbán László	kamarai eng. szám: KE-korlátozott 17-0014 VZ-korlátozott 17-0014