


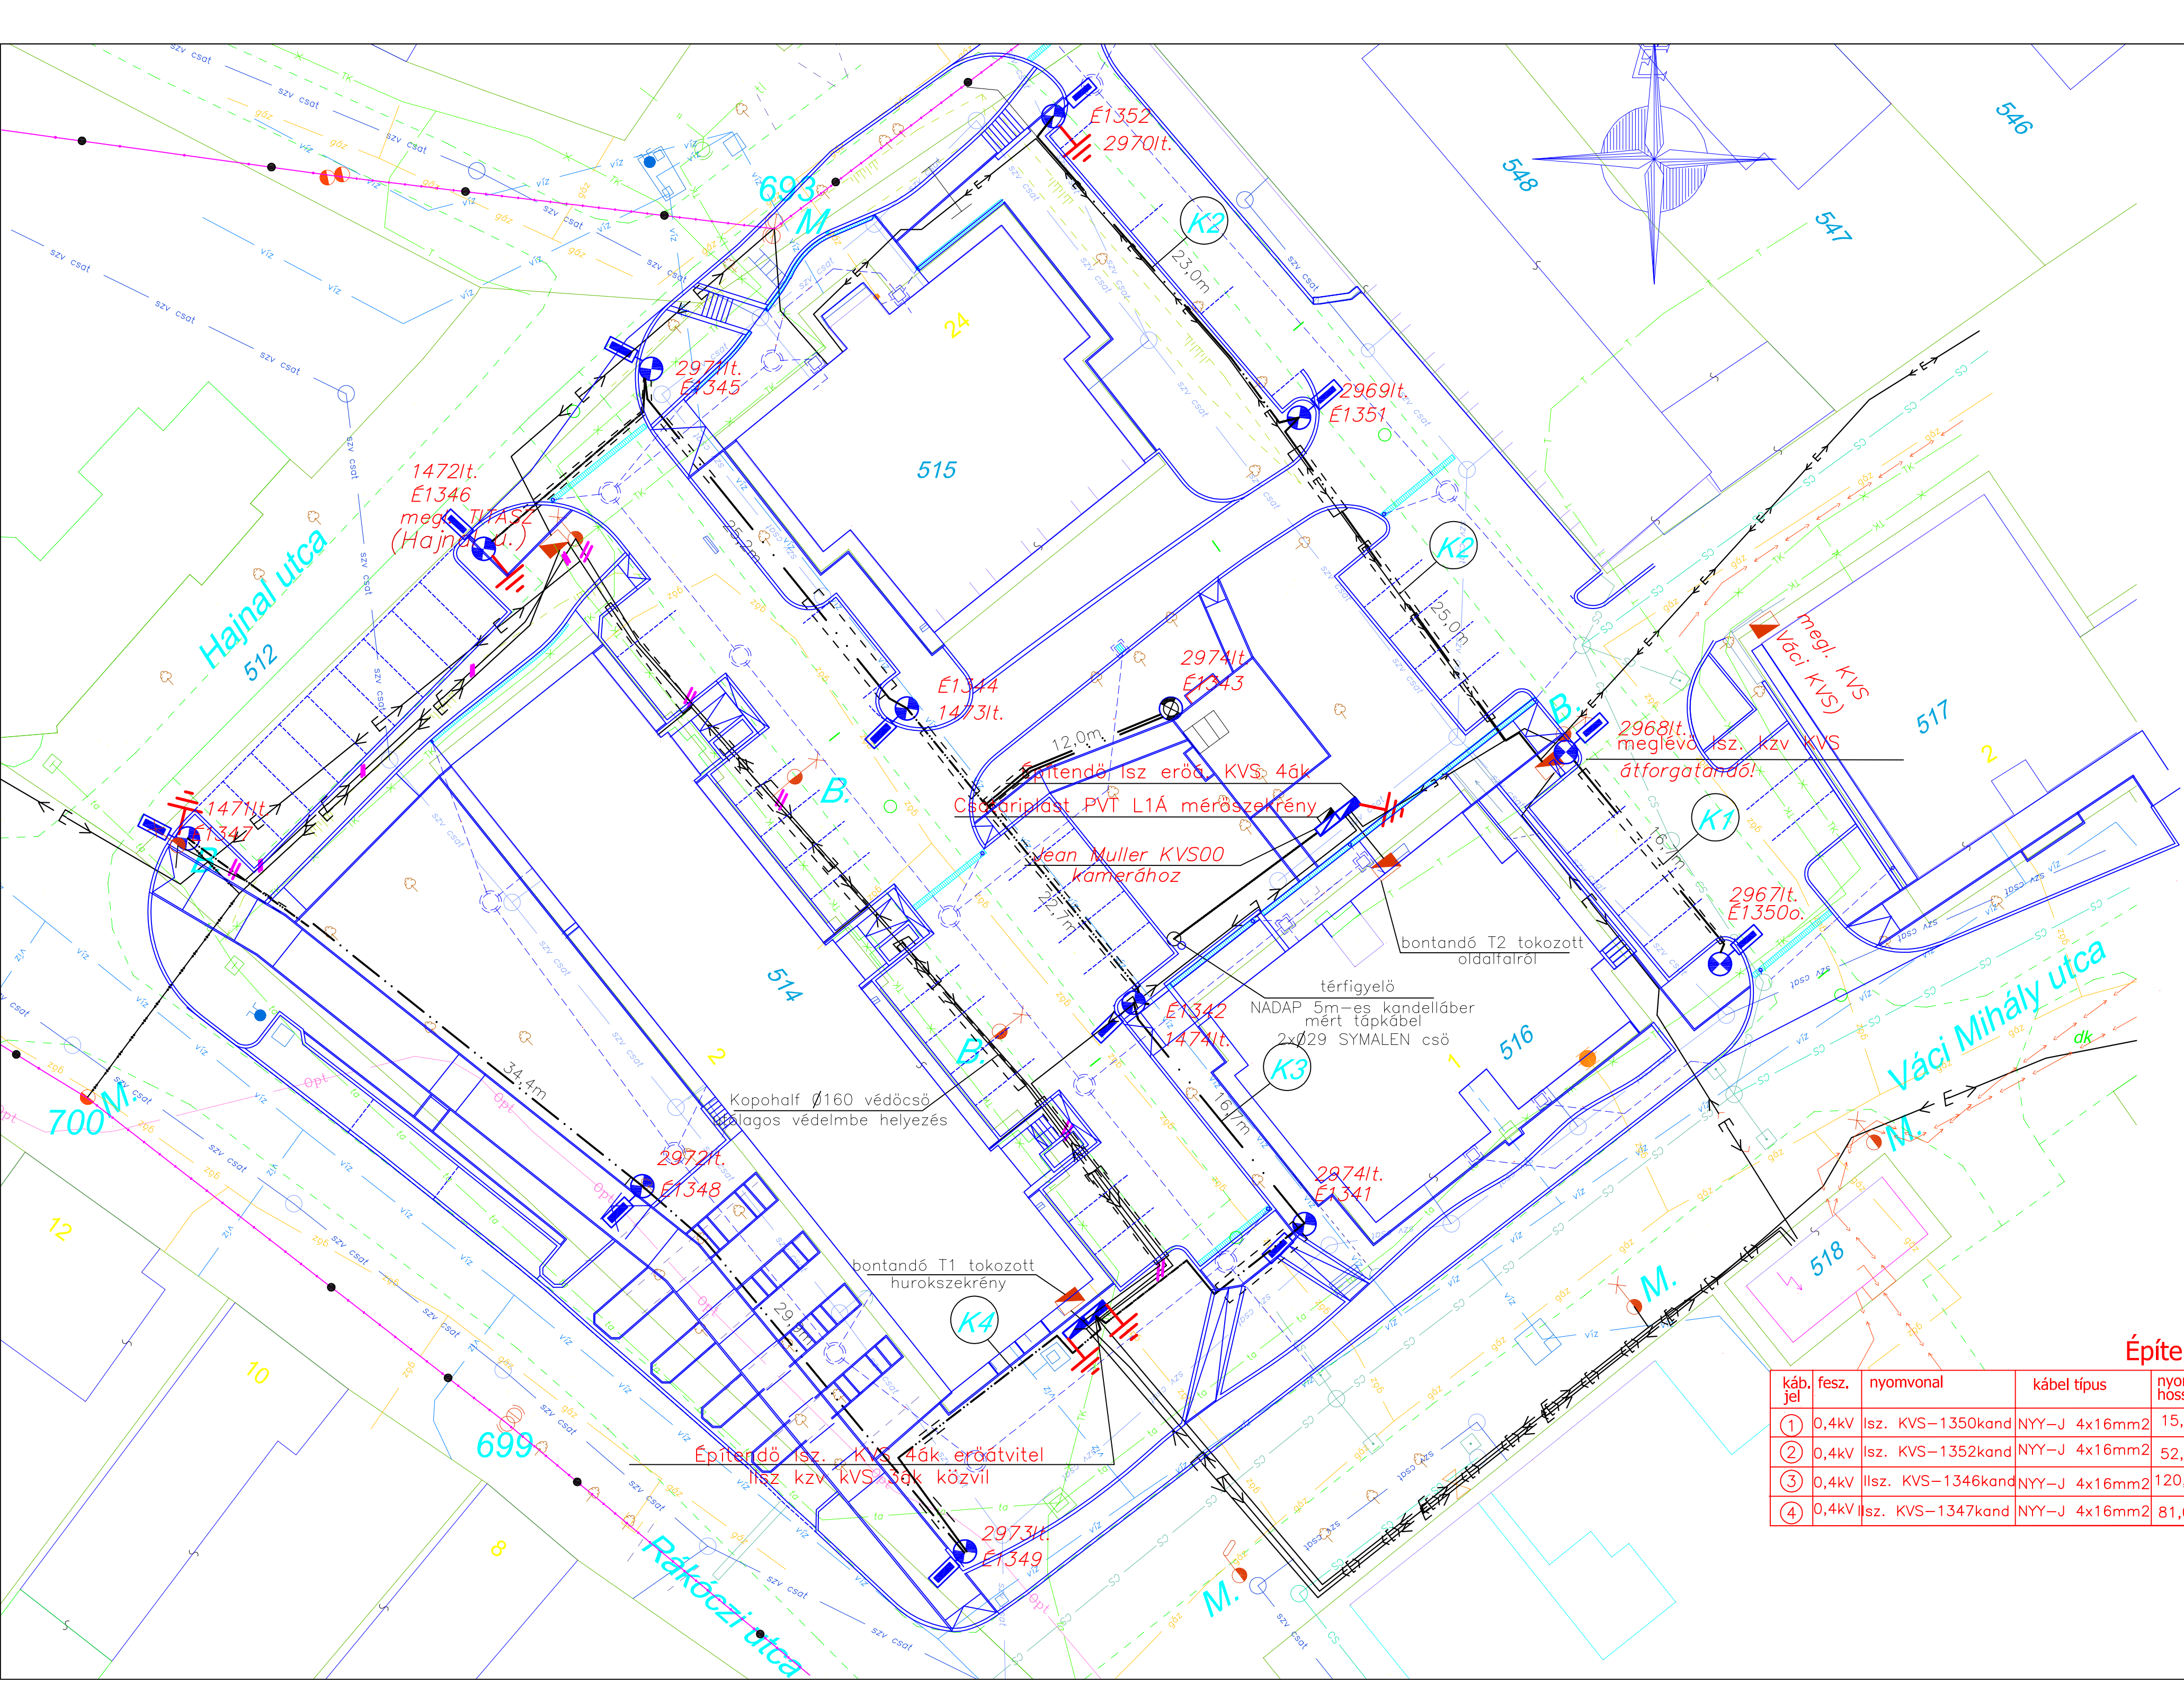

Tervezett:

- épülő közvilágítási földkábel 4x16mm² NY-Y-J
- épülő Konstrual Nadap 4500 kandelláber RAL7010 Altra 2.36W kompakt fénycső, szabályozható előtéttel Schreder Dynapak szerelvénylap
- épülő Konstrual Nadap 4500 kandelláberRAL7010 Jasper 36W kompakt fénycsővel , szabályozható előtéttel

Bontandó:

- bontandó 0,4kV-os közvilágítási földkábel
- bontandó tokozott hurokszekrény
- bontandó közvilágítási kandelláber

Meglévő:

- Áramszolgáltatói 0,4kV-os légvezeték
- Áramszolgáltatói 0,4kV földkábel
- csapadékvíz
- gázvezeték
- vízvezeték
- telefon légvezeték
- telefon kábel
- telefon alépítmény
- szennyvíz
- kábel-TV légkábel
- MVM NET optikai kábel


Egyéb jelölések:

- földelés
- köztéri mű. elosztószekr.
- védőcső
- kábelösszekötő
- megelevő
- építendő
- bontandó

Megjegyzés

Az út és járdaépítésekkel érintett területen a megelevő villamos földkábeleket az áramszolgáltató szakfelügyelete mellett, feszültségmentes állapotban az épülő burkolat alá -1m mélyre kell süllyeszteni és a kábelek fölé műanyag védő fedlapokat kell helyezni. Közmű keresztezéseknél a kábelekre védőcsövet kell húzni. Az épülő NY-Y-O 4x16mm² közvilágítási kábelt út alatt és közművek keresztezésénél átm 63 KPE védőcsőben kell átvezetni. Útak alatt a védőcső mélysége min. -1m legyen. A védőcső mélységét az út alatti közművekhez kell igazítani. A megelevő útburkolatok alatt az épülő közvilágítási kábel védőcsövet a burkolat sávos átvágásával és felbontásával lehet elhelyezni, az út alatti közművek miatt. A burkolatott a következő diletációs vonalig kell helyreállítani.

Egyesített kábelárok mintaszelvény (M 1:20)

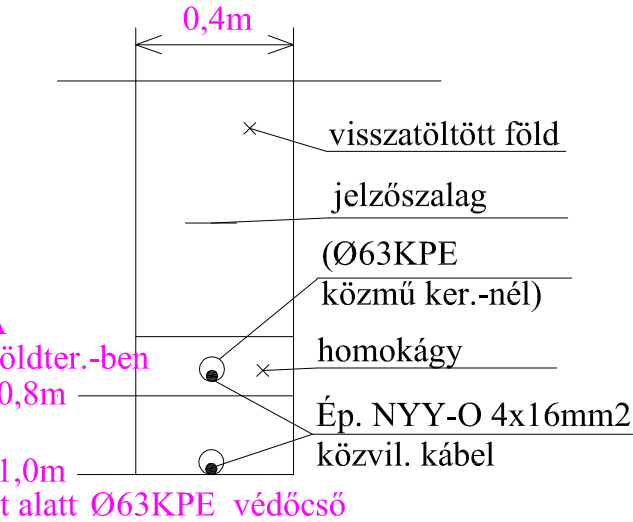

Építendő kábelek

káb. jel	fesz.	nyomvonal	kábel típus	nyomv. hossz	fedtetett hossz	kábel szerelvények	szerelő, dátum
①	0,4kV	lsz. KVS-1350kand	NY-Y-J 4x16mm ²	15,3m	17,0m		
②	0,4kV	lsz. KVS-1352kand	NY-Y-J 4x16mm ²	52,0m	55,0m		
③	0,4kV	lsz. KVS-1346kand	NY-Y-J 4x16mm ²	120,0m	127,0m		
④	0,4kV	lsz. KVS-1347kand	NY-Y-J 4x16mm ²	81,0m	86,0m		

Merkl és Társai Bt		Szekszárd, Szent-Gy.A. u. 24. Tel/fax: 74/316-422, 30/378-3927	
Építmény:		Paks, Váci Mihály utca tömbbelső tér felszín rendezés 7030 Paks Váci M. u.-Hajnal u. -Rákóczi u. által határolt terület	Dátum: 2015 08.10.
Rajzcím:		Villamos helyszínrajz	Méretarány: 1:250
Tervező:		Merkl Gábor V 17-0100	Rajzsám: Ge-1