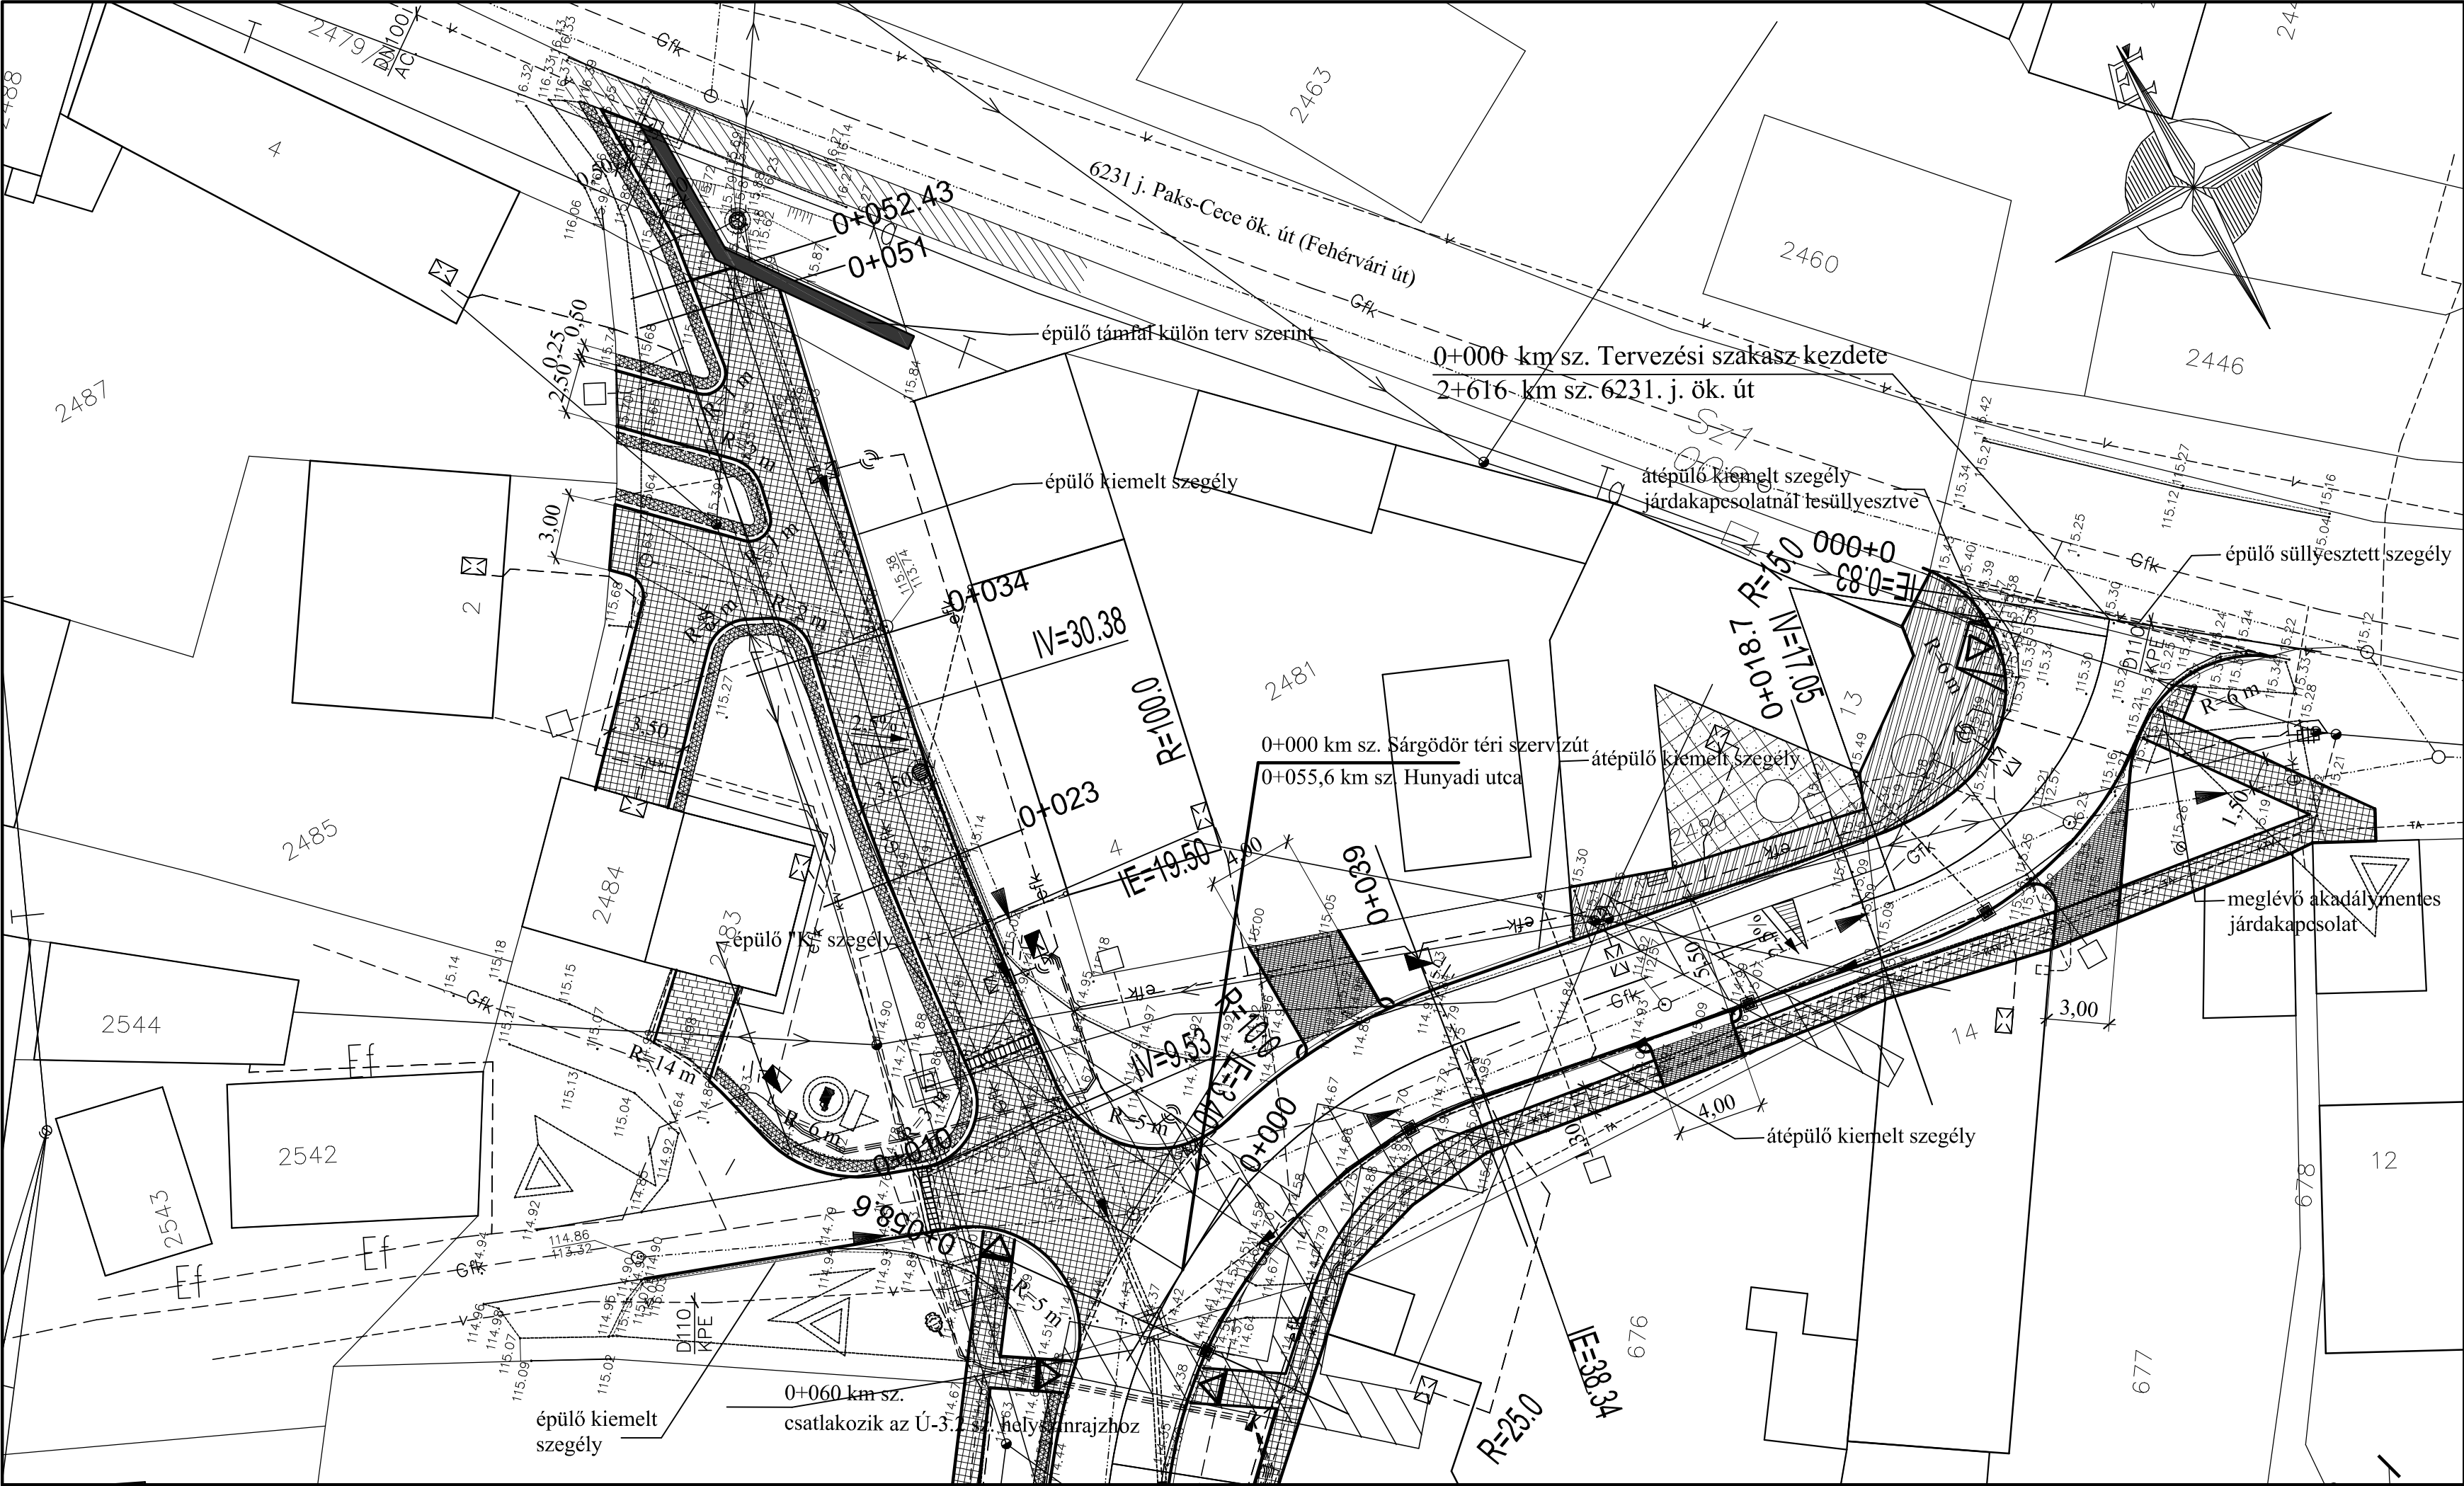
 




Jelmagyarázat

 
 
- 

meglévő burkolat kiemelt szegéllyel

épülő

kiemelt szegély

épülő "K" szegély

épülő süllyesztett szegély
- 

épülő "K" szegély

gyeprácsos padkával

épülő járda süllyesztett szegéllyel

útsatlakozásoknál akadálymentesítve

meglévő elektromos távvezeték

meglévő elektromos földkábél

meglévő telefon légkábél

meglévő telefon alépítmény

meglévő szennyvíz csatorna

meglévő gázvezeték

meglévő vízvezeték

meglévő csapadékcatorna

tervezett csapadékcatorna

tervezett elektromos kábel

tervezett KTV 32 védőcső

tervezett KTV 63 védőcső

tervezett szennyvíz csatorna

tervezett távközlési kábel

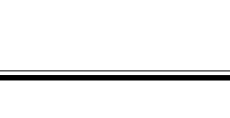
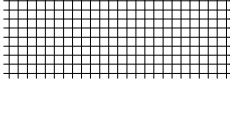
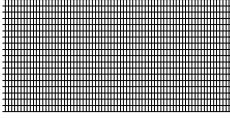
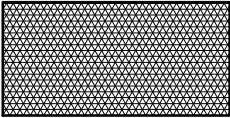
tervezett vízbekötés

tervezett vízvezeték

víz védőcső

betömedékelt pince

pince

meglévő közúti jelzőtábla
- 

"K" SZEGÉLY

MENTÉN

GYEPHÉZAGOS

MŰANYAGTÁLCÁS

BURKOLAT ÉMI SZ:

733/2000 LIMMAT

MACZA 50/50/4,5CM

VEGYES FORGALMÚ

ÚTBURKOLAT

SEMMELOCK CITYTOP

10/20/8 CM PAKSI VÖRÖS

- BARNA SZÍNBEN

JÁRDA- ÉS SZERVÍZÚT

BURKOLAT

SEMMELOCK

CITYTOP 30/30/6-8 CM

PAKSI VÖRÖS - BARNA

SZÍNBEN

TÉRBURKOLAT

SEMMELOCK CASTELLO

ANTICO 25/18,7/6 CM

ZÖLD-FEKETE

MELÍROZOTT ANTIKOLT

SZÍNBEN

JÁRDABURKOLAT

SEMMELOCK CITYTOP

30/30/6 CM SZÜRKE

SZÍNBEN

IDEGEN TERÜLETEN,

EGYEDI

MEGÁLLAPODÁSSAL

JÁRDA BURKOLAT

SEMMELOCK CITYTOP

30/30/6 CM SZÜRKE/PAKSI

VÖRÖS-BARNA SZÍNBEN

SZEKSZÁRDTERV Tervező és Vállalkozó Kft.			
H-7100 Szekszárd, Bródy S. u. 49.		tel./fax: 06-74/511-449 mobil: 06-20/9557-136	Munkaszám:
Megrendelői ny. szám: MO/92/2013	Munkacím: Paks, Hunyadi utca és Zrínyi utca (Ősz u.- Rákóczi u. közötti szakasza) út- és közműfelújítás, építés kiviteli terve Útépítés kiviteli terve		15/2013
			Méret: M 1:250
Rajzcím: Részletes helyszínrajz 0+000 - 0+060 km sz.		Kelt: 2016.01.	
Engedély szám: KÉ-T-Tel/17-0066	Tervező: Kaiser József	Ügyvezető: Kaiser József	Rajzszám: Ú-3.1.