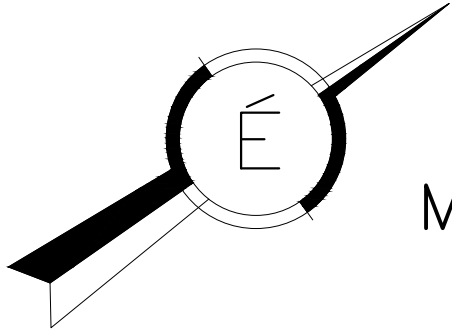
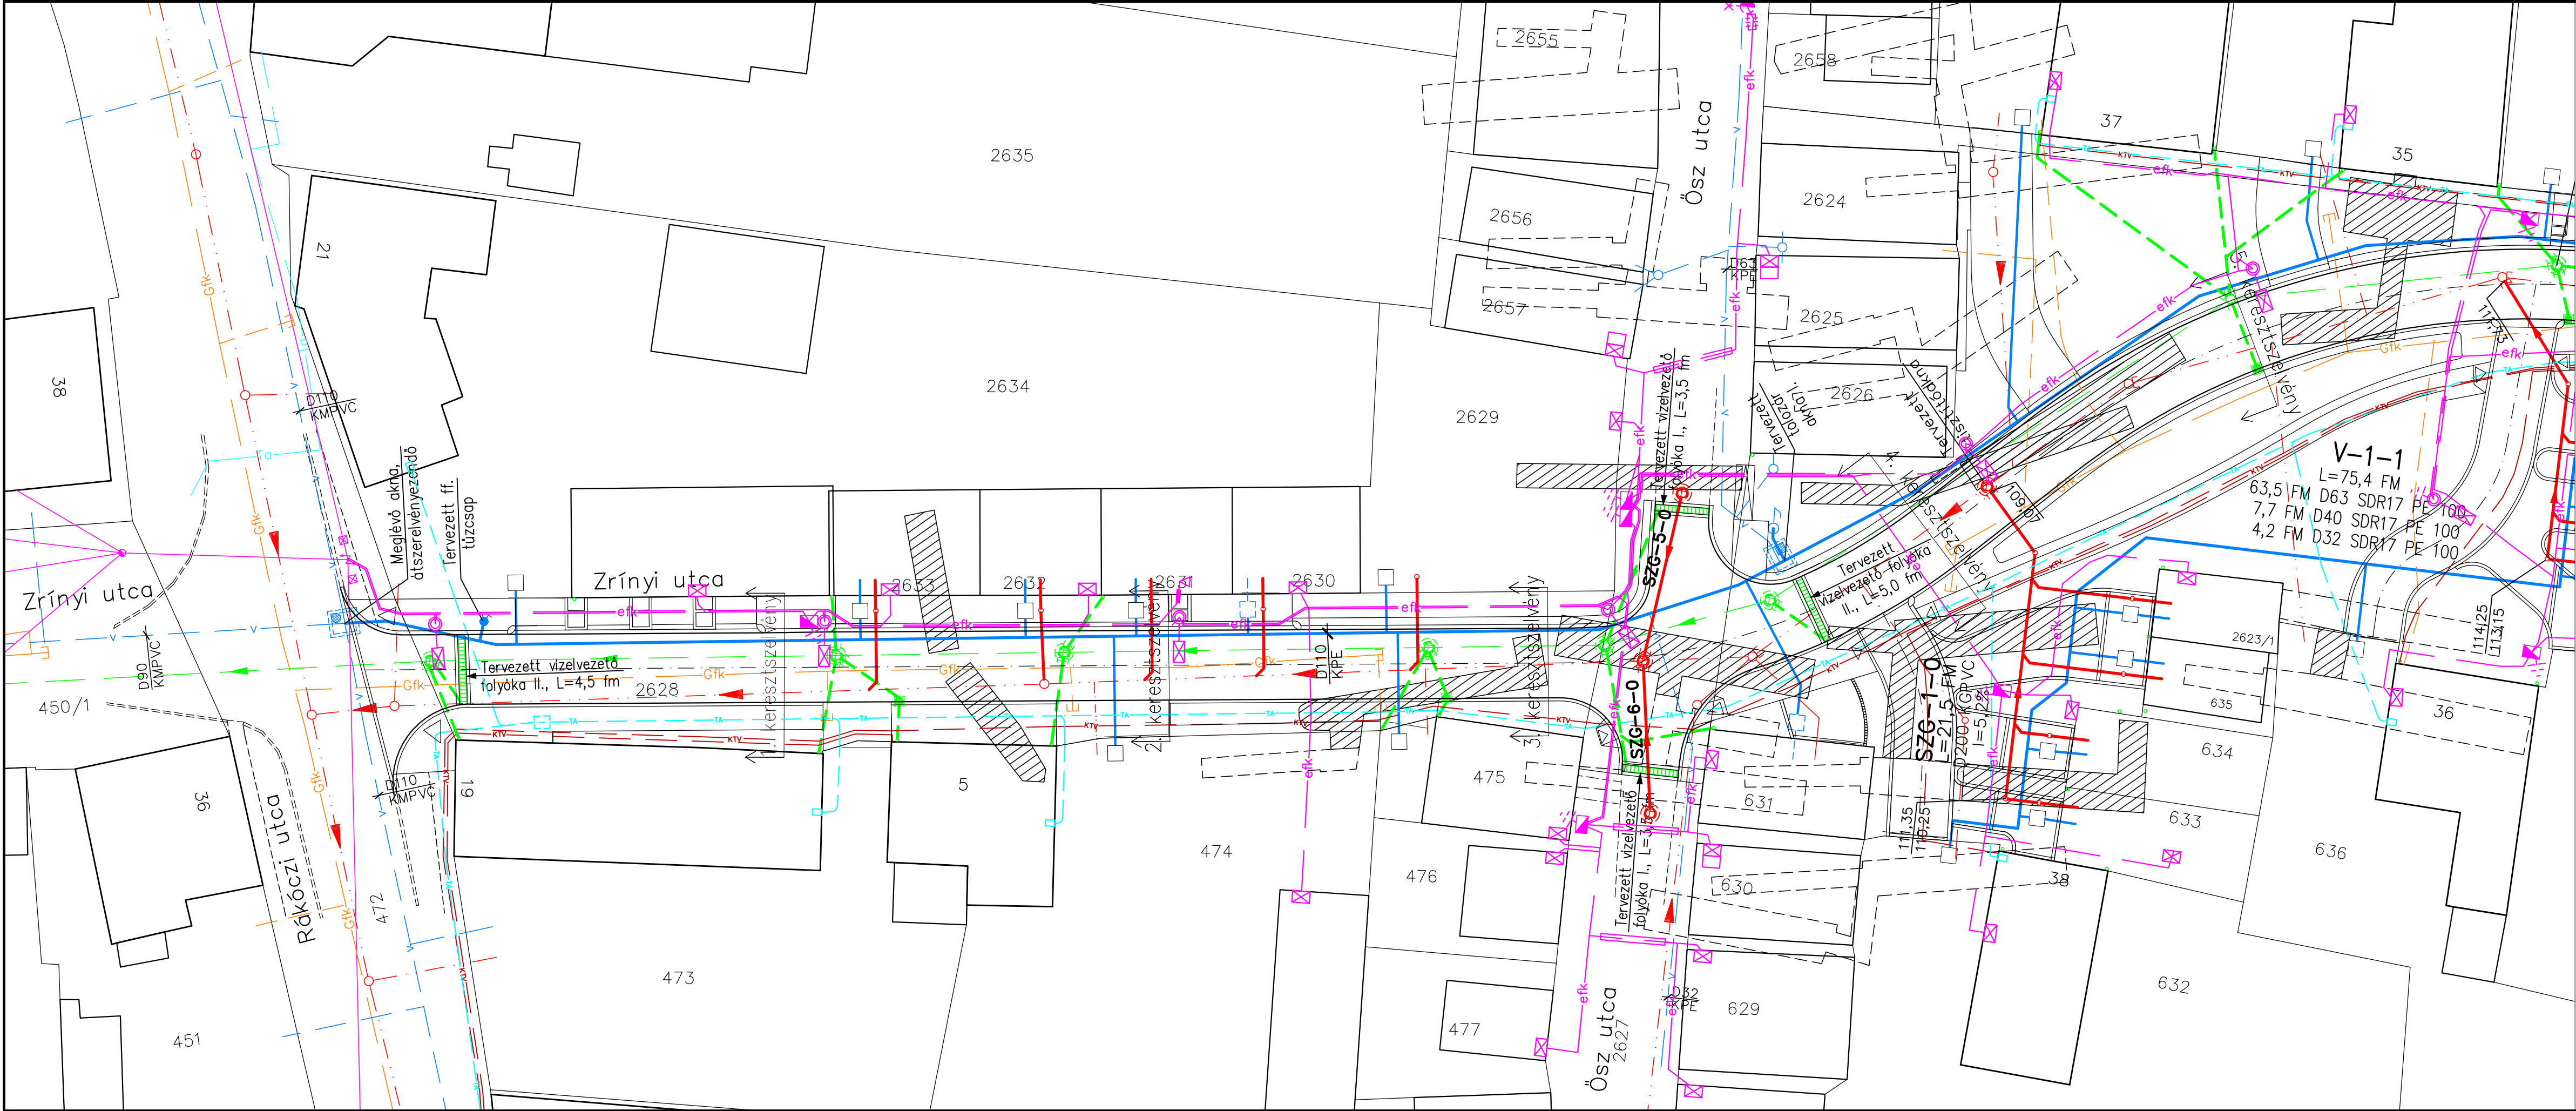




M 1:250

JELMAGYARÁZAT:

- gfk

meglévő gázvezeték
- efk

meglévő elektromos légvezeték
- efk

meglévő elektromos földkábel
- Ta

meglévő telefon alépítmény
- gfk

meglévő csapadékcatorna
- gfk

meglévő szennyvízcatorna
- v

meglévő vízvezeték
- KTV

tervezett kábeltv. vezetékek
- efk

tervezett elektromos földkábel
- TA

tervezett telefon alépítmény
- gfk

tervezett vízvezeték
- gfk

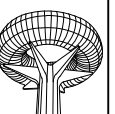
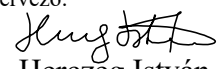
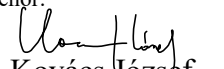
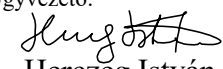
tervezett csapadékcatorna
- gfk

tervezett szennyvízcatorna
- gfk

meglévő pince
- gfk

eltömődékelt pince

Kapcsolódó tervek: K-2,-3,-4,-6,-7,-8

Megrendelő:	 Paks Város Önkormányzata 7030 Paks, Dózsa Gy. utca 55-61., Tel.: 06-75/500-500 email: pm.titkarsag@paks.hu, web: www.paks.hu	Megrendelői ny. szám:	MO/92/2013
Generáltervező:	 HIDROSZ 7100 Szekszárd, Augusz Imre utca 9-11., Tel.: 74/410-565 email: hidrosz@gmail.com	Tervszám:	1917/13
Altervező:	 AQUATÓRUSZ Mérnöki Iroda Kft. 7030 Paks, Kishgyi út 18., Tel.: 20/944-0720 email: herczeg@aquatorusz.hu, web: www.aquatorusz.hu	Munkaszám:	0101/2014.
Megrendelés tárgya: Paks, Hunyadi és Zrínyi utca (Ősz u. – Rákóczi u. közötti szakasza) út- és közműfelújítás építés kiviteli terve			
Terv tárgya: Paks, Hunyadi és Zrínyi utca (Ősz u. – Rákóczi u. közötti szakasza) vízellátás, szennyvízelvezetés és csapadékvíz elvezetés kiviteli terve			Dátum: 2016.01.15.
Rajz megnevezése: Tervezési genplán I.			Méretarány: M 1 : 250
Tervező:  Herczeg István	Tervezői szám: VZ-T/17-0649	Ellenőr:  Kovács József	Ügyvezető:  Herczeg István
			Rajzszám: K - 5