
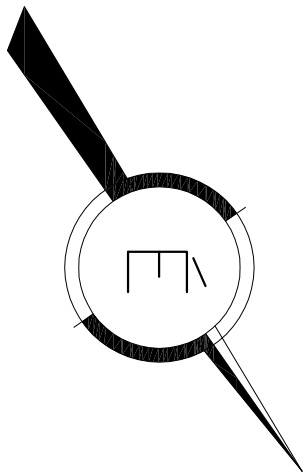


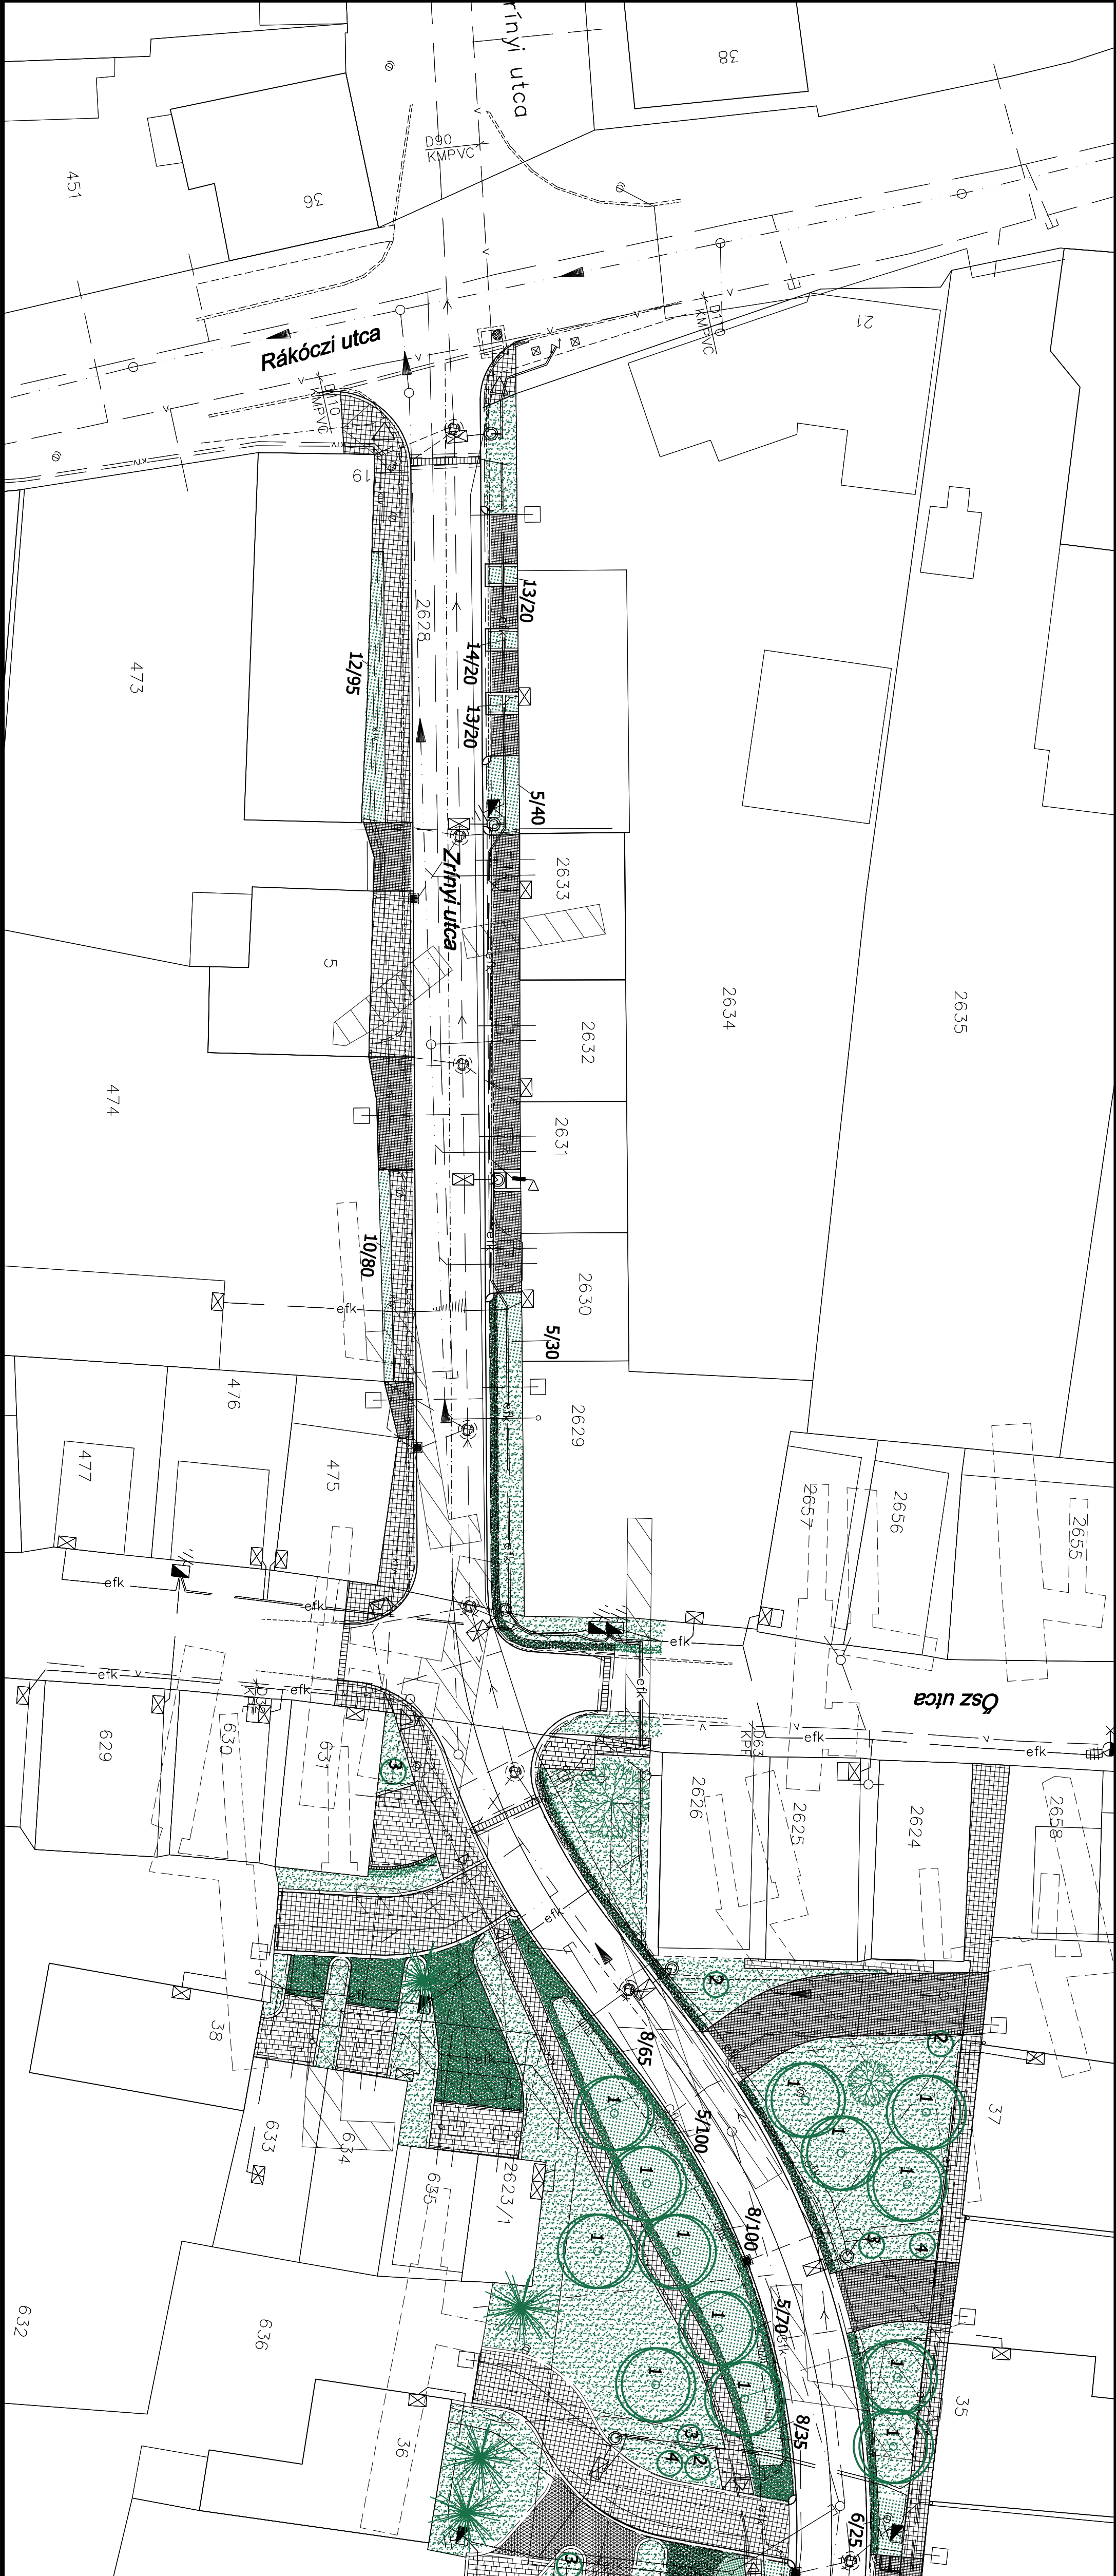

NÖVÉNYJEGYZÉK

DÍSZFAK

1. Fraxus ornus 51 3x4 fűd 16/18

Összes díszfa: 52 db

SZOLITER DÍSZCSERJEK

2. Hibiscus syriacus 'Woodbridge' kont 30x40
3. Hibiscus syriacus 'Blue Bird' kont 30x40
4. Hibiscus syriacus 'Diana' kont 30x40

Összes szoliter díszcserje: 30 db

TALAJTAKARÓ DÍSZCSERJEK, ÉVELŐK

5. Lonicera nitida 'Magdora' kont 2 30x40 1090 db
6. Juniperus sibirica 'Tortuosa' kont 40/60 435 db
7. Juniperus x media 'Old Gold' kont 40/60 310 db
8. Cornus alternifolia 'Skoop' kont 40/60 340 db
9. Caryopteris clandonicus 'Heavenly Blue' kont 31 40/60 390 db
10. Santolina rosmarinifolia csp. 9x9 690 db
11. Santolina chamaecyparissus csp. 9x9 185 db
12. Lavandula angustifolia kont 20/20 720 db
13. Salvia officinalis 'Crema de la Crema' csp 13 310 db
14. Salvia officinalis 'Purpurea' csp 13 390 db

Összes talajtakaró díszcserje és évelő: 4740 db



gyep

JELMAGYARÁZAT:

- Megmaradó fa
Megmaradó örökzöld

Ez a terv a Képző Tervező Szakmai Társaság, amely jogszabály szerinti.			
KLÉZL TERÉZIA TÁJ- ÉS KERTÉPÍTÉSZ TERVEZŐ			
MUNKÁJAI:		MÉRTERVEZŐ:	
SZERKÉSZÁRO, EZERDŐ U. 48. Tel.: 74/419-797 E-mail: tikt@online.hu		MÉRTERVEZŐ:	
Paks, Hungadi és Zrínyi utca (Ősz u. - Rákóczi u. közötti szakasz) út- és közutépítési építési kivitel terve		1.250	
TERV MEGNEVEZÉSE: Kertépítészeti terv			
RAJZOLTA:		KÉP.	
Zöldfelület rendezési helyszínrajz		2014.12.19.	
TERVEZŐ		RAJZOLTA:	
K/1-17-0863		Paks Város Önkormányzata	
KÉPZŐ TERÉZIA		K-2/a	