
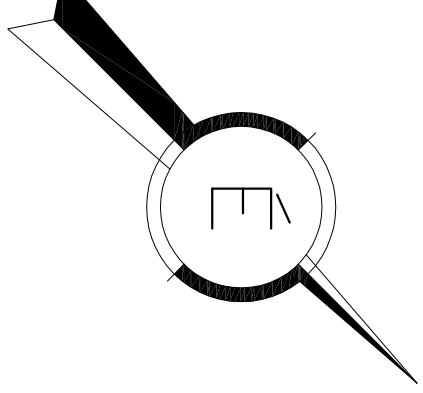


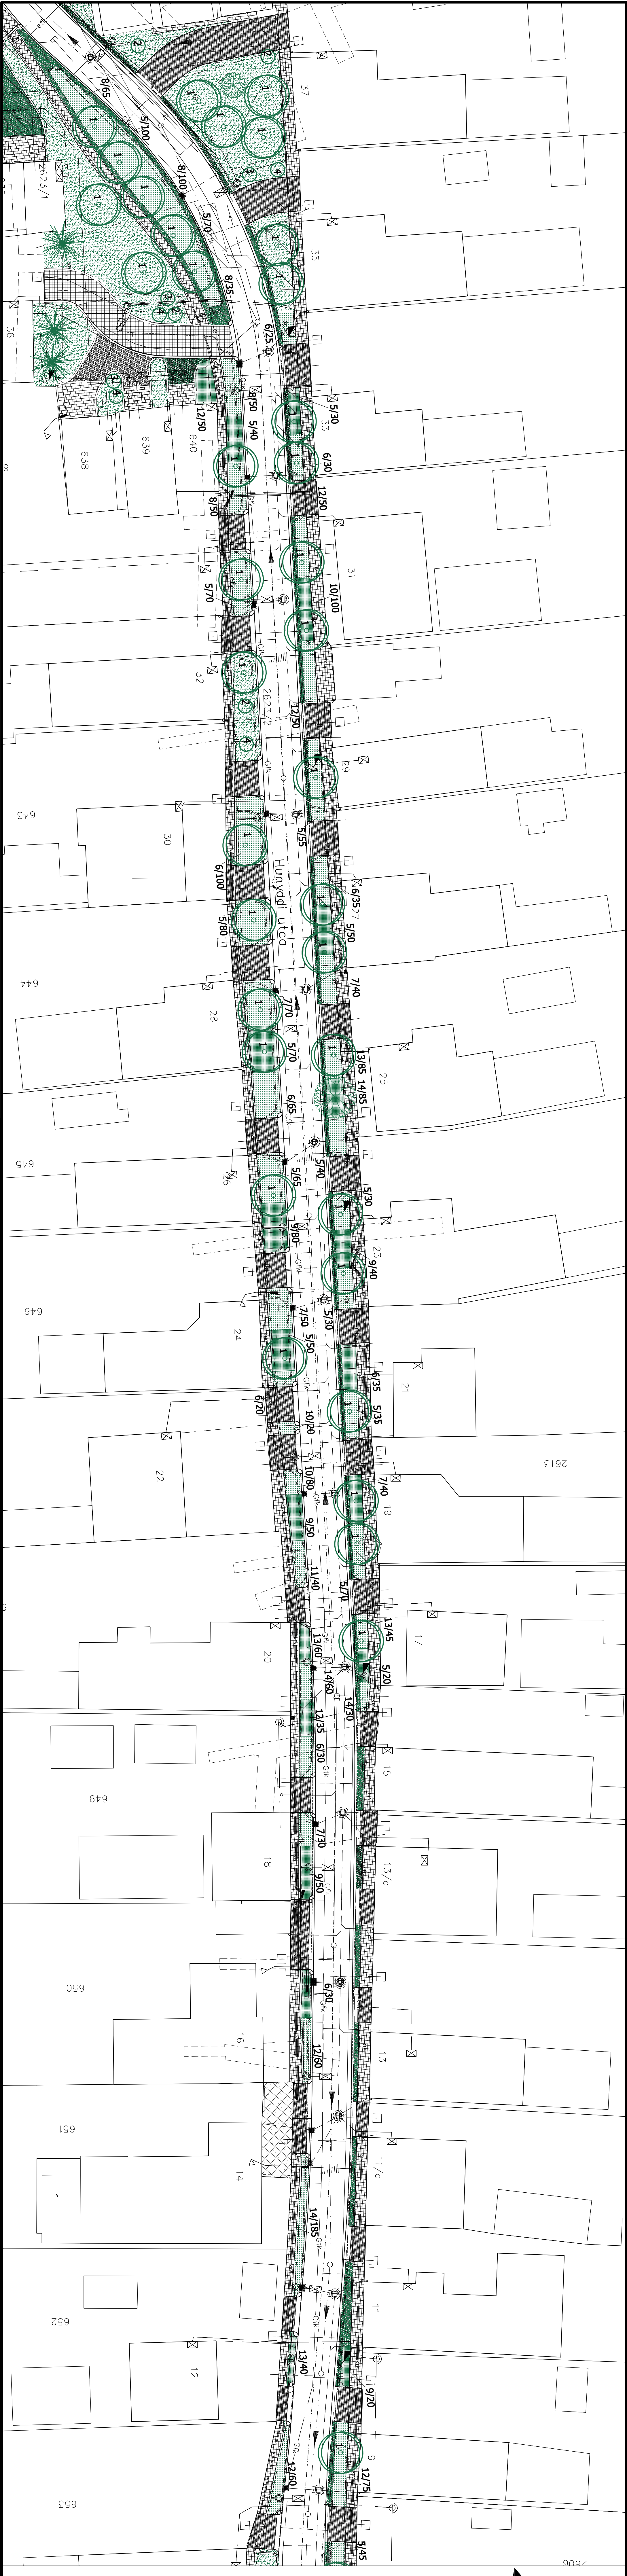

NOVENYJEGYZÉK
DISZTAK

1. Fraxus ornus 5/3x Rd 18/18

Összes diszta: 52 db

SZOLITER DISZCSERBÉK

2. Hibiscus syriacus Woodbridge kerti 30/40
3. Hibiscus syriacus Blue bell kerti 30/40
4. Hibiscus syriacus Diana kerti 30/40

Összes szoliter diszcsere: 30 db

TALAJTAKARÓ DISZCSERBÉK, FÉNYLÖK

5. Lonicera nilla Maguel kerti 30/40
6. Juniperus sabina Traversford kerti 40/60
7. Ligustrum ovalifolium Orléans kerti 40/60
8. Cornus alternifolia Sibirica kerti 40/60
9. Caragana arborescens Heveny blue kerti 3/40/60
10. Santolina rosmarinifolia cp. 3x3 3x3
11. Santolina rosmarinifolia sp. 3x3 3x3
12. Salvia officinalis Cane de la Crene sp. 13
13. Salvia officinalis Turpinensis cp. 13
14. Salvia officinalis Turpinensis cp. 13

Összes talajtakaró diszcsere és fénylő: 4740 db

Összes diszta és fénylő: 4740 db

KLÉZL TERÉZIA TAJ- ÉS KERTÉPÍTÉSZ TERVEZŐ
SZÉKESZÁRD, EZERDŐ U. 48. Tel.: 74/419-797 E-mail: tkk@t-online.hu
JELMAGYARLAT:
Megnevezés: fa
Megnevezés: övezet

TERVEZŐ KLÉZL TERÉZIA	TERVEZŐ SZÁM K/13-7-0383	TERVEZŐ SZÁM K/13-7-0383	TERVEZŐ SZÁM K/13-7-0383	TERVEZŐ SZÁM K/13-7-0383
TERVEZŐ SZÁM K/13-7-0383	TERVEZŐ SZÁM K/13-7-0383	TERVEZŐ SZÁM K/13-7-0383	TERVEZŐ SZÁM K/13-7-0383	TERVEZŐ SZÁM K/13-7-0383