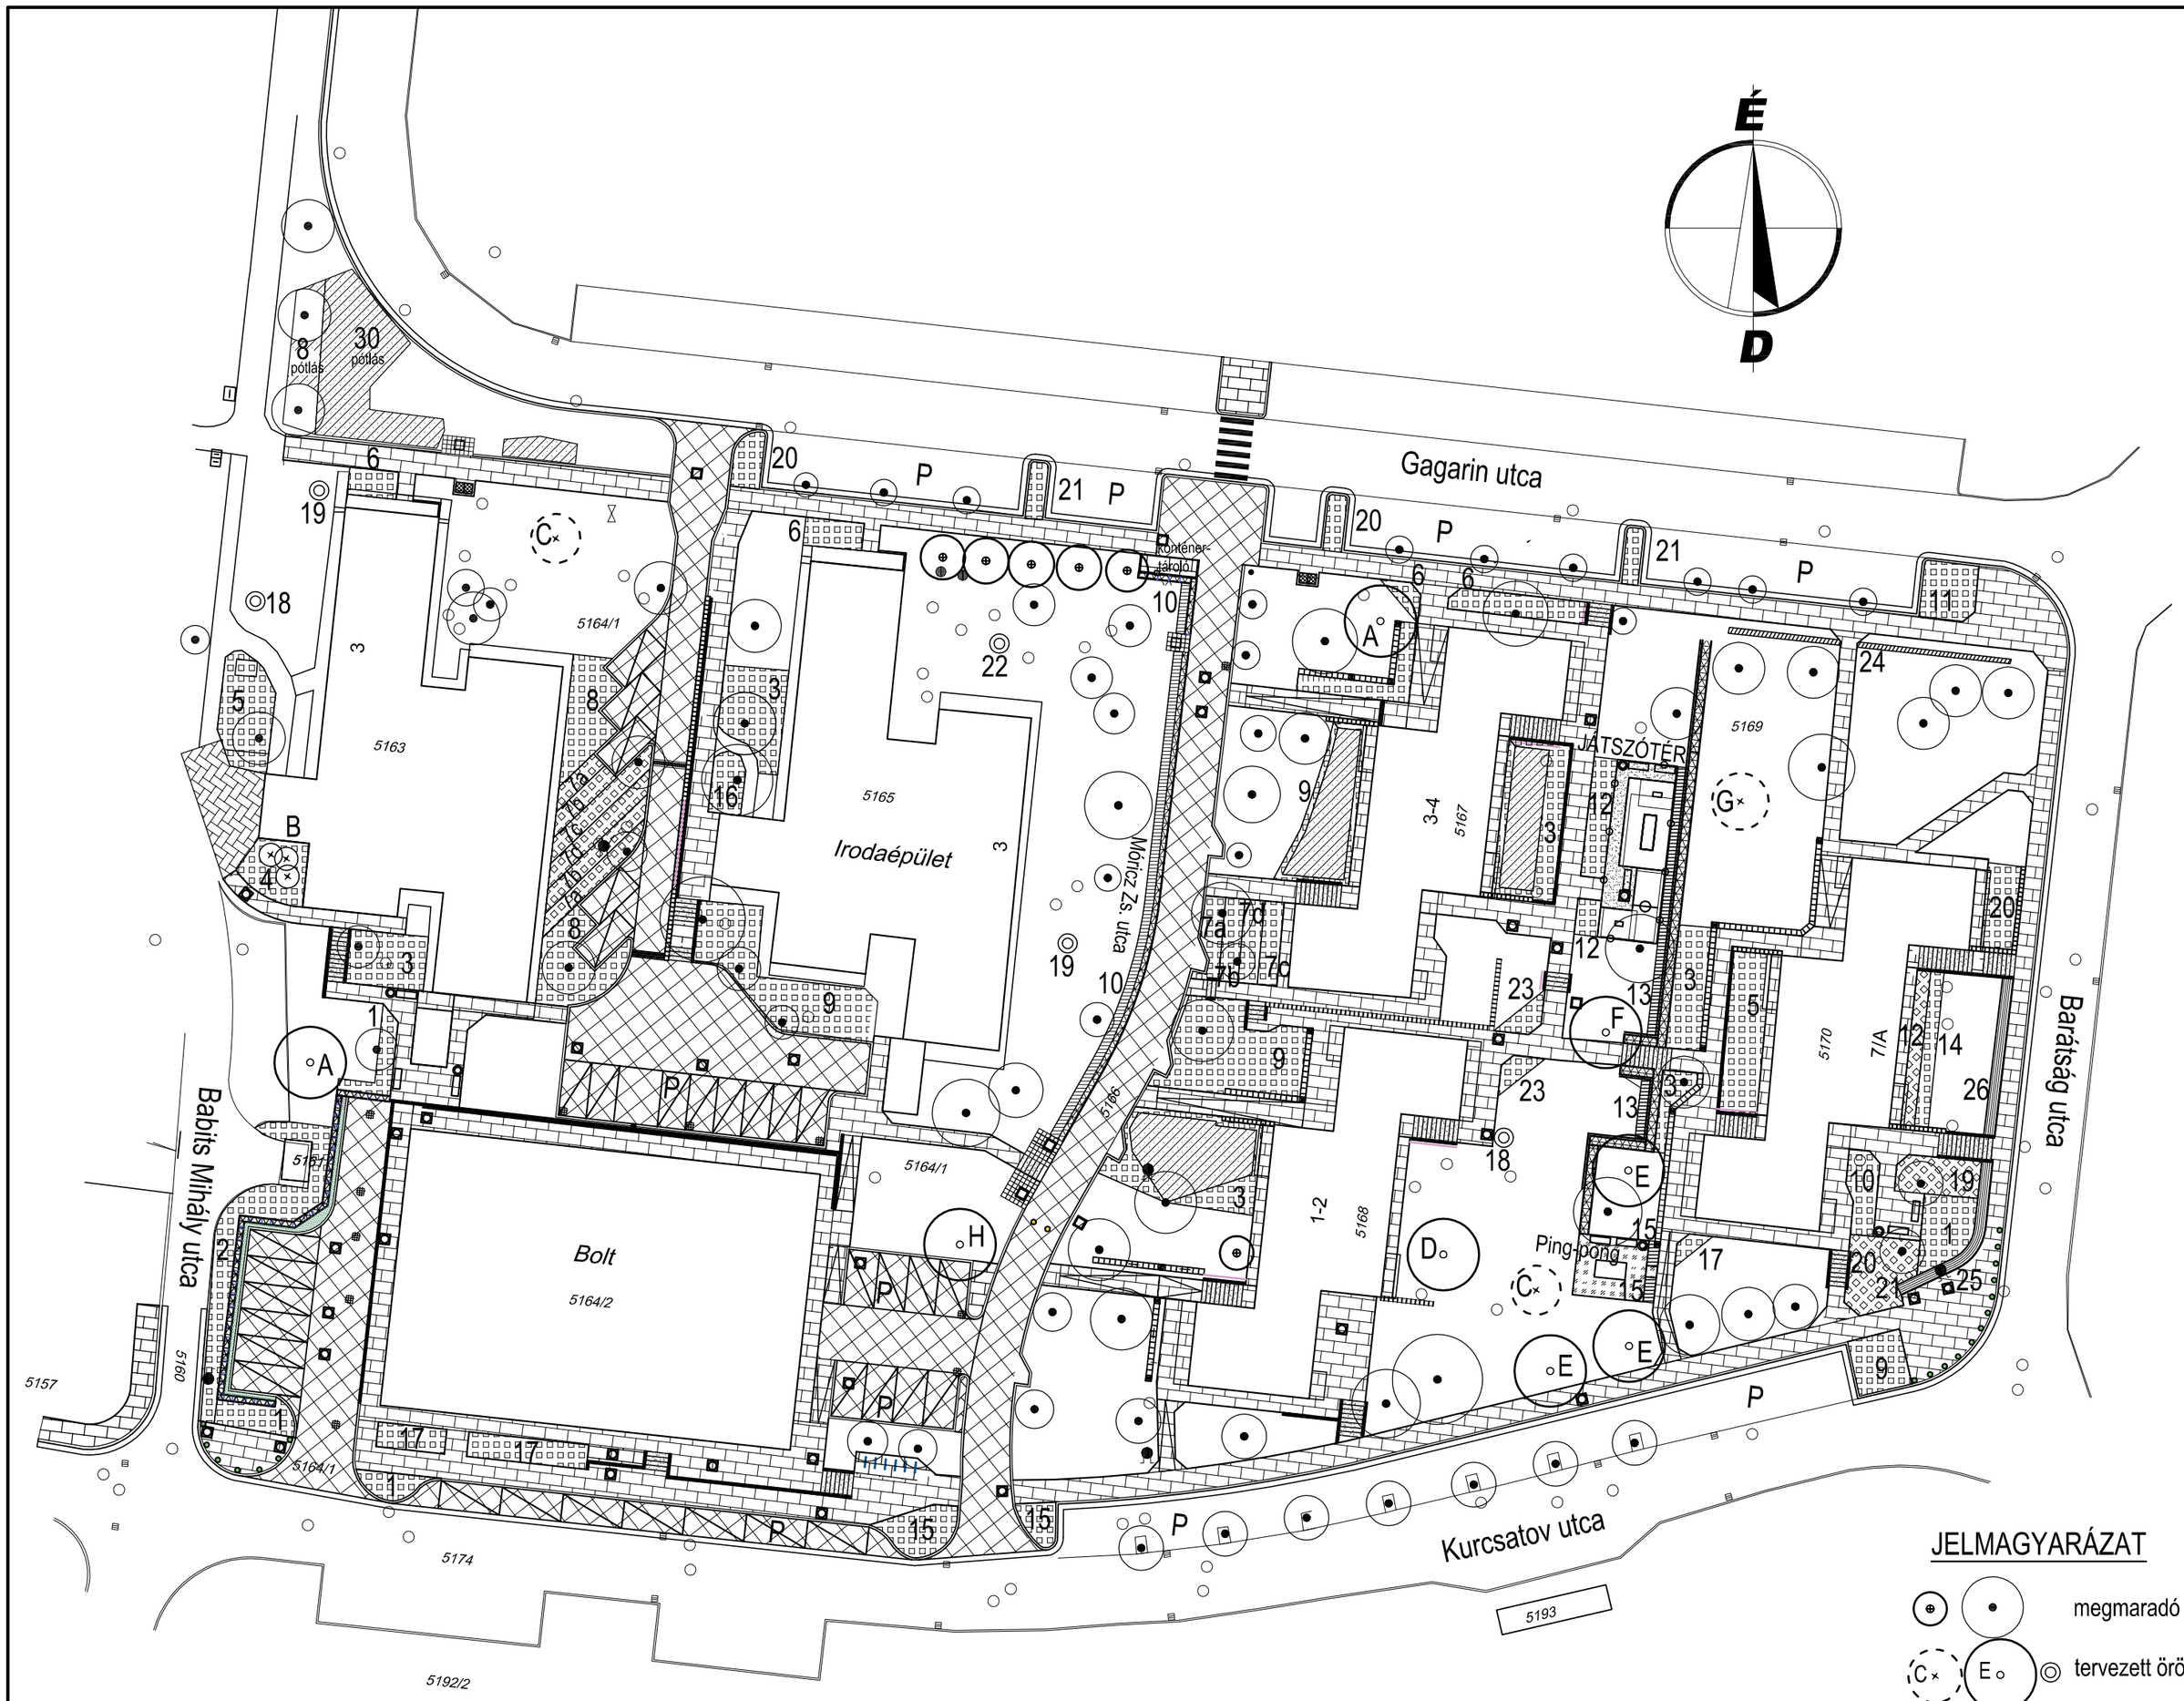


Tervezett növényzet

**FÁK**

| Jel | Latin név | Magyar név |
|---|---|---|
| A | Corylus colurna | Törökmogyoró |
| B | Taxus baccata 'Fastigiata' | Oszlopos tiszafa |
| C | Cedrus atlantica 'Glauca' | Atlaszcédrus |
| D | Quercus robur | Kocsányos tölgy |
| E | Tilia tomentosa | Ezüsthárs |
| F | Carpinus betulus | Gyertyán |
| G | Pinus wallichiana | Selyemfenyő |
| H | Fraxinus excelsior | Magas kőris |

**CSERJÉK**

| Jel | Latin név | Magyar név |
|---|---|---|
| 1 | Lonicera nitida 'Maigrün' | Örökzöld mirtuszlonc |
| 2 | Symphoricarpos albus | Fehér hóbogyó |
| 3 | Hedera sp. | Borostyán |
| 4 | Vinca minor | Kis metény |
| 5 | Hypericum calycinum | Örökzöld orbáncfű |
| 6 | Jasminum nudiflorum | Téli jázmin |
| 7a | Hosta fortunei 'Gold Standard' | Árnyékliliom-sárgatarka levelű |
| 7b | Hosta lancifolia | Árnyékliliom-sötétzöld levelű |
| 7c | Hosta plantaginea | Árnyékliliom-világoszöld levelű |
| 7d | Hosta fortunei 'Francee' | Árnyékliliom-fehértarka levelű |
| 8 | Lonicera pileata | Törpe lonc |
| 9 | Cotoneaster salicifolius 'Herbstfeuer' | Fűzlevelű madárbirs |
| 10 | Prunus laurocerasus 'Mari' | Törpe babérmeggy |
| 11 | Mahonia aquifolium | Kerti mahónia |
| 12 | Caryopteris clandonensis | Angol kékszakáll |
| 13 | Ligustrum ovalifolium 'Nünü' | Törpe fagyal |
| 14 | Forsythia intermedia 'Mare'd Or' | Törpe aranyvessző |
| 15 | Taxus baccata 'Repandens' | Kúszó törpe tiszafa |
| 16 | Geranium macrorrhizum | Illatos gólyaorr |
| 17 | Lavandula angustifolia | Levendula |
| 18 | Lonicera x purpusii | Korai lonc |
| 19 | Hibiscus syriacus 'Pink Giant' | Hibiszkusz (rózsaszín virágú) |
| 20 | Santolina chamaecyparissus | Hamvas cipruska |
| 21 | Santolina rosmarinifolia | Zöld cipruska |
| 22 | Spiraea x vanhouttei | Közönséges gyöngyvessző |
| 23 | Deutzia gracilis 'Nicco' | Karcsú gyöngyvirágcserje |
| 24 | Forsythia x intermedia 'Lynwood' | Aranyeső |
| 25 | Vinca major 'Variegata' | Tarkalevelű metény |
| 26 | Cotoneaster dammeri 'Coral Beauty' | szőnyegmadárbirs |
| 27 | Heuchera sanguinea 'Leuchtkafer' | Vérvörös tűzeső |
| 28 | Bergenia cordifolia | Szívlevelű bőrlevél |
| 29 | Brunnera macrophylla | Kaukázusi nefelejcs |
| 30 | Symphoricarpos chenaultii | Pettyes hóbogyó |

## JELMAGYARÁZAT

- megmaradó lombhullató fa
- tervezett örökzöld/lombhullató fa, cserje
- megmaradó cserjefolt
- tervezett cserjefolt
- tervezett sövény
- G 26 — tervezett fa és cserje jele (lásd táblázat)
- tervezett öntöttkavics burkolat
- tervezett öntöttgumi burkolat
- tervezett kerítés
- tervezett gabion/flórakosaras támfal
- tervezett pad, hulladékgyűjtő

| | | |
|---|---|---|
| Generál tervező: | SZABOLCS MÉRNÖKIRODA KFT.<br>2421 Nagyvenyim, Deák F. u. 67., tel: 30/441-80-78, fax: 25/259-187<br>E-mail: szabolcs.mernokiroda@gmail.com<br>www.szabolcsmernokiroda.hu | |
| Megbízó: Paks Város Önkormányzata<br>7030 Paks, Dózsa Gy. u. 55-61. | | Tervszám: II-02/2017. |
| Terv tárgya: Paks, Kurcsatov utca - Gagarin utca közötti tömbbelső (Kurcsatov u., Babits M. U., Gagarin u., Barátság u.) teljeskörű rekonstrukciója<br>**III. ÜTEM KIVITELI TERV** | | |
| Szakági tervező: Bognárné Tóth Réka ev.<br>7635 Pécs, Bálicsi út 57., tel.: 06 30 22 99 136<br>E-mail: tajdes@dravanet.hu | | Dátum: 2017. július |
| Szakág, részművelet: **Táj- és kertépítészet**<br>**Tervezett állapot** | | Rajz szám: 1.3. |
| Felelős tervező: Tóth Réka<br>tájépítészmérnök K-02-0608 | Tervező munkatárs: Lukács Vilmosné<br>tájrendező szakmérnök | Méretarány: **M = 1:500** |