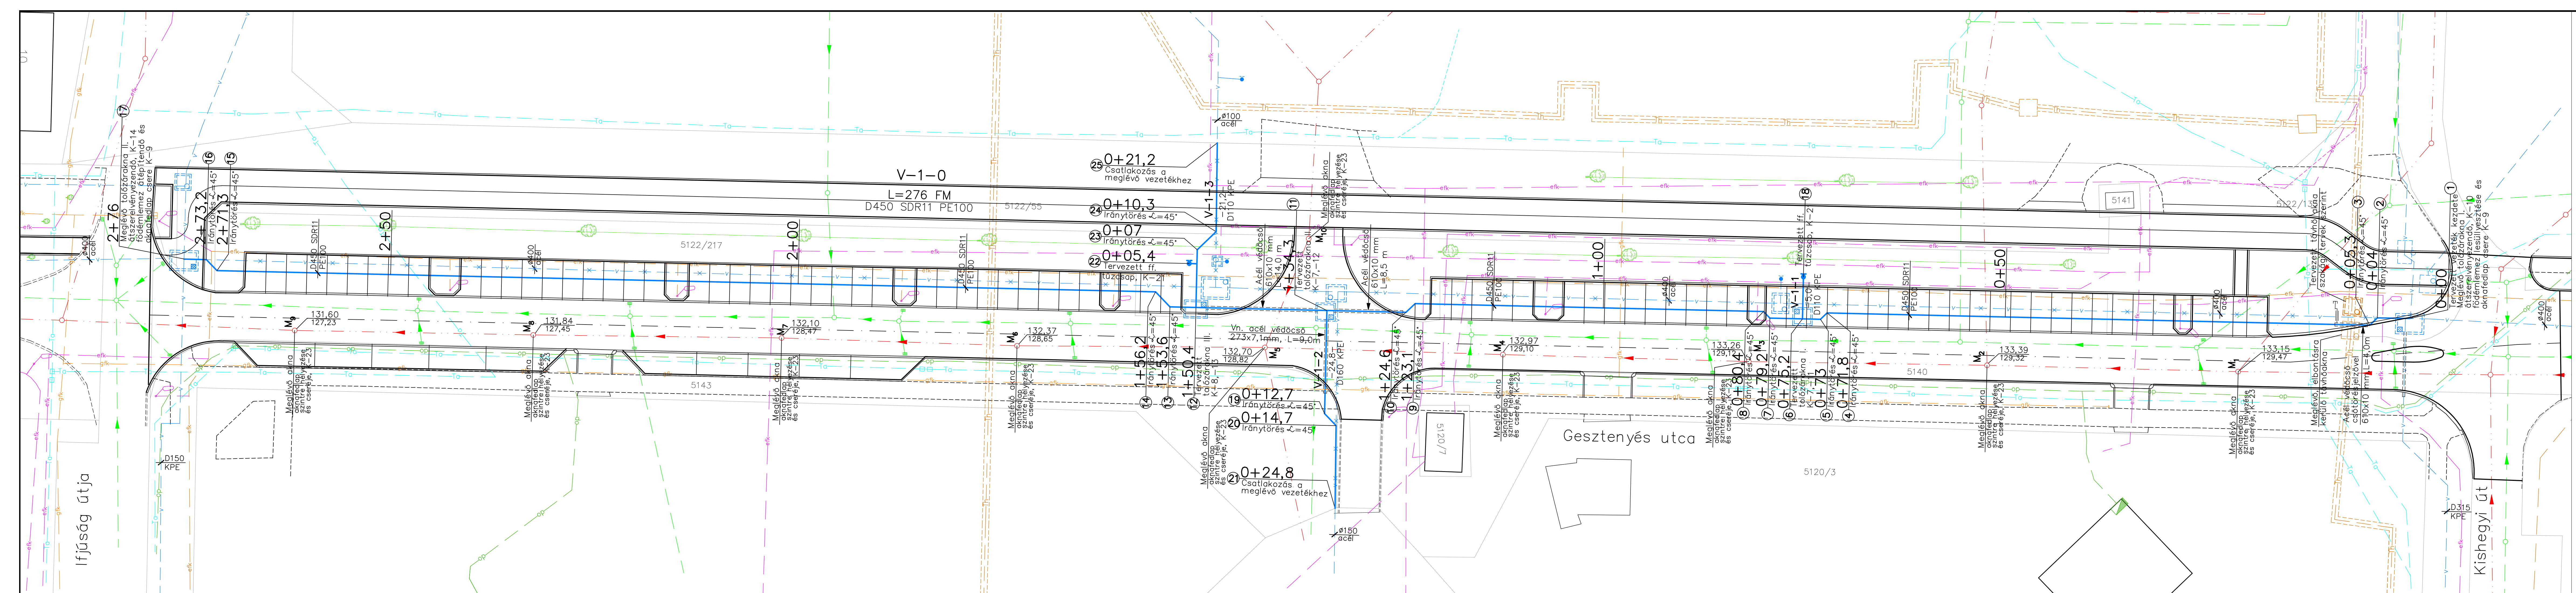


M 1:250
JELMAGYARÁZAT:

- efk meglévő elektromos földkábel (0,4kV)
- efk meglévő elektromos földkábel (20kV)
- gfk meglévő gázvezeték
- To meglévő telefon lépítmény
- op meglévő optikai földkábel (MVM NET)
- Th meglévő távhő vezeték
- me glévő csapadékcatorna
- me glévő szennyvízcatorna
- v meglévő vízvezeték
- v tervezett vízvezeték

Kapcsolódó tervek: K-4,-5,-6,-7,-8,-9,-10,-11,-12,-13

HIDROSZ Munka megnevezése: Paks, Gesztenyés utca (Kishegyi út és Ifjúság útja közötti szakasza) vízvezeték felújítás és kiváltás kiviteli terve		Tervszám: 1911/13
Rajzszám: K - 3		Dátum 2016.01.15.
Részletes helyszínrajz		Méretarány: 1:250
Ez a terv a HIDROSZ BT. Tervező: <i>Herczeg István</i> szellemi terméke. Továbbá adatközlő vagy sokszorosított kiadású a HIDROSZ BT. írásos engedélye szükséges.		Tervező: <i>Herczeg István</i> szám: VZ-T/17-0649
Ellenőr: <i>Kovács József</i>		Ugyvezető: <i>Kovács József</i>