


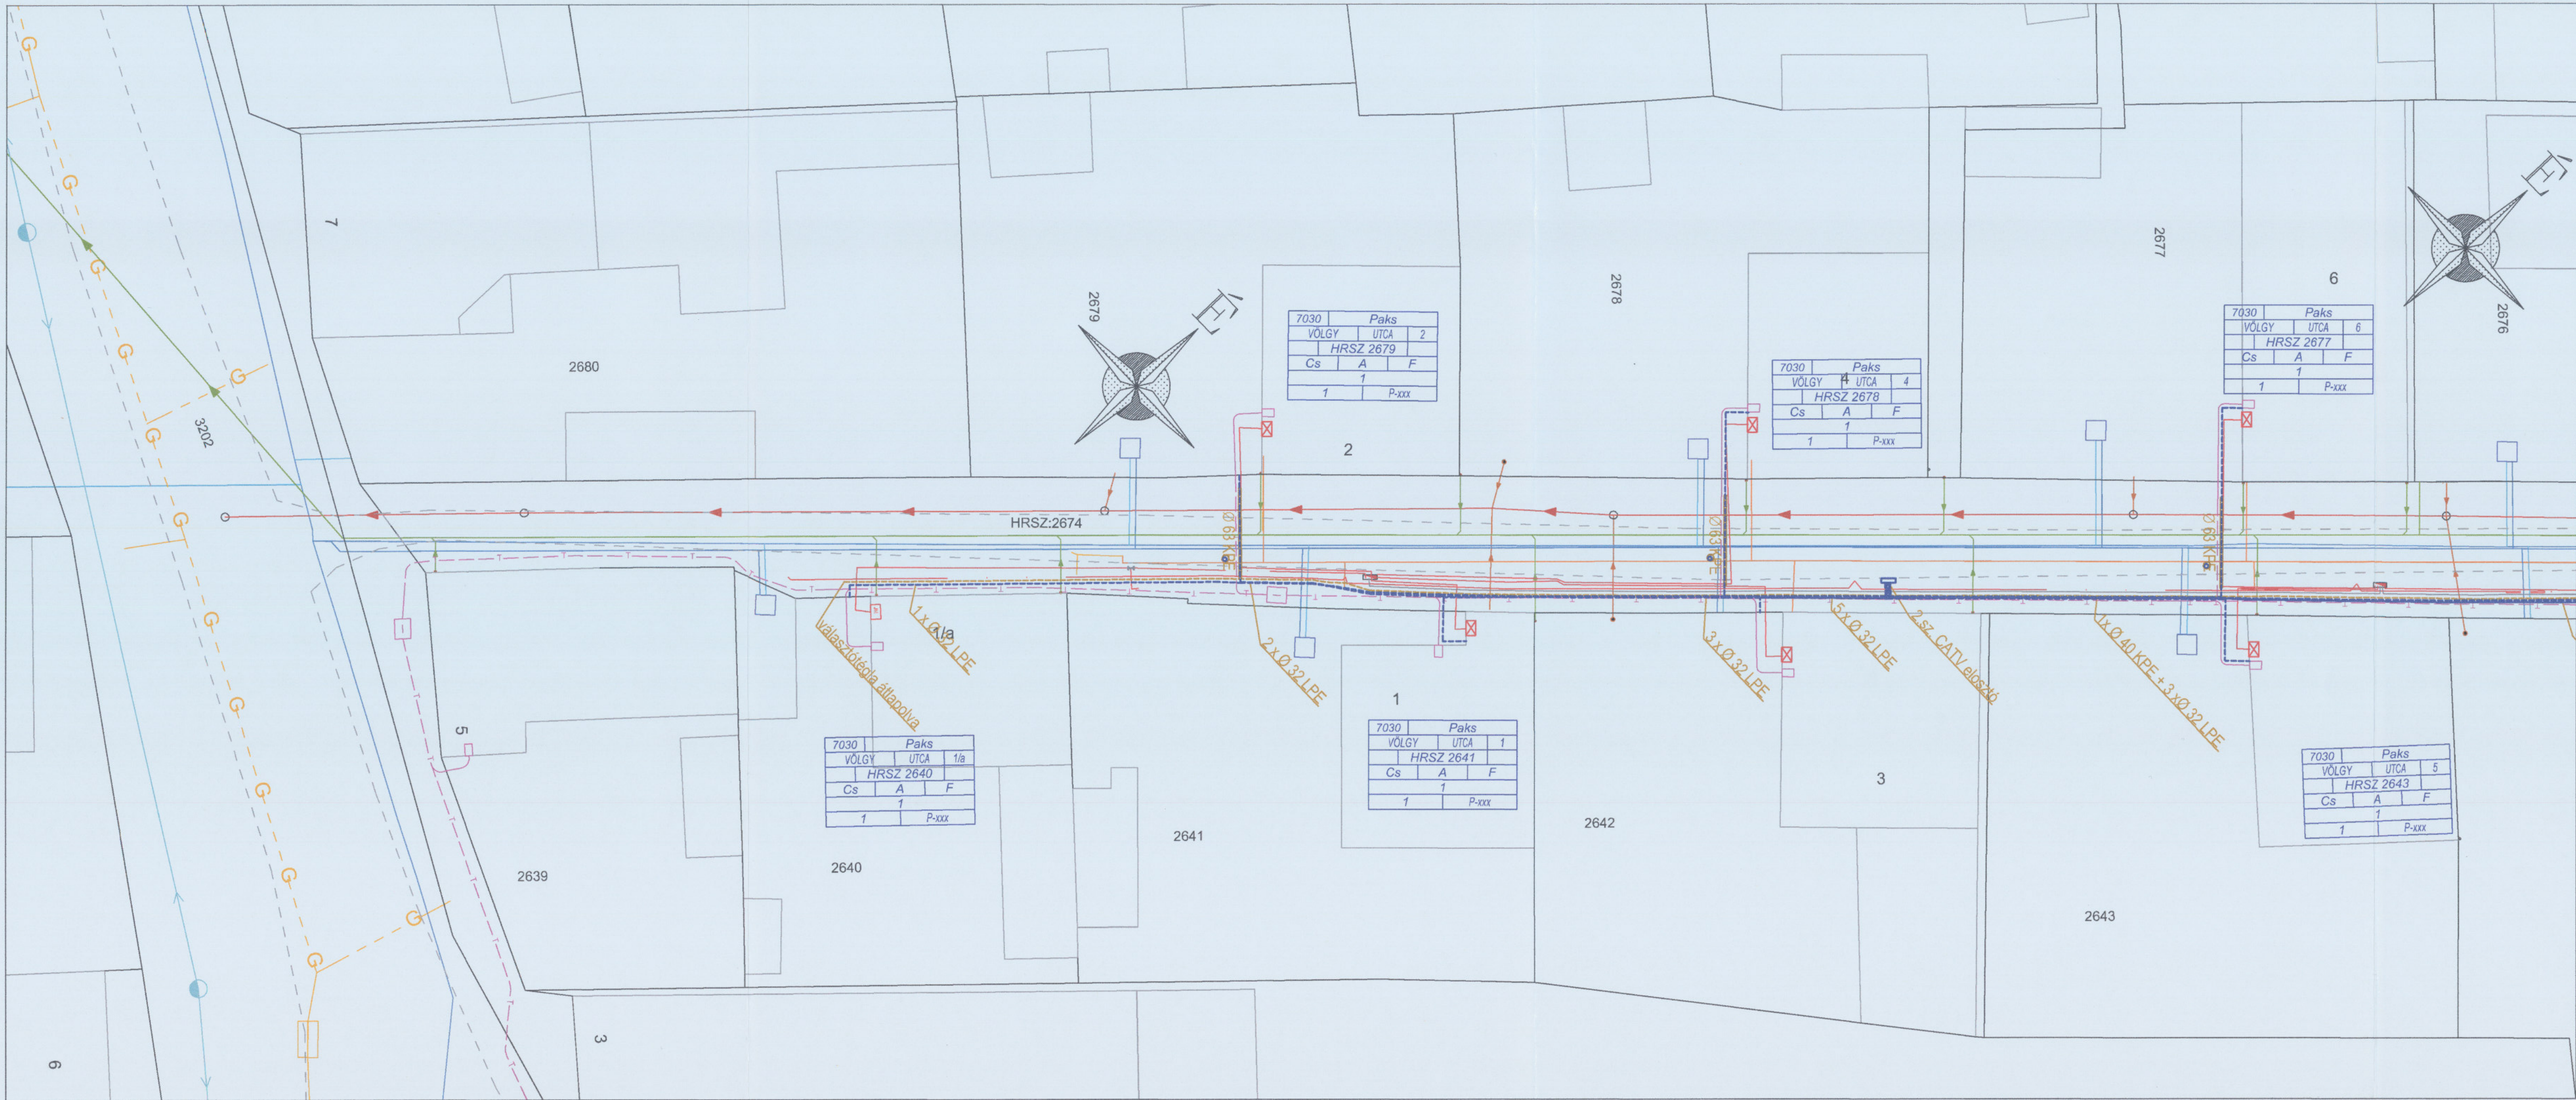

JELMAGYARÁZAT:

	MEGLÉVŐ GÁZVEZETÉK		TERVEZETT GÁZVEZETÉK
	MEGLÉVŐ VÍZ GERINCVEZETÉK		TERVEZETT VÍZ GERINCVEZETÉK
	MEGLÉVŐ VÍZ BEKÖTŐVEZETÉK		TERVEZETT VÍZ BEKÖTŐVEZETÉK
	MEGLÉVŐ SZENNYVÍZ CSATORNA		TERVEZETT SZENNYVÍZ CSATORNA
	MEGLÉVŐ TARR LÉGKÁBEL		TERVEZETT SZENNYVÍZ BEKÖTŐVEZETÉK
	MEGLÉVŐ TARR FÖLDKÁBEL		TERVEZETT CSAPADÉVÍZ CSATORNA
	MEGLÉVŐ TELEKOM LÉGKÁBEL		TERVEZETT CSAPADÉVÍZ BEKÖTÉS
	MEGLÉVŐ TARR FÖLDKÁBEL		
	MEGLÉVŐ EON KIF LÉGKÁBEL		
	MEGLÉVŐ EON KÖF LÉGKÁBEL		

TERVEZETT Választó téglá

TERVEZETT KTV 40-es védőcső

TERVEZETT KTV 32-es védőcső

TERVEZETT KTV plusz védelem

TERVEZETT KTV Elosztó

IRSZ	Település	Község	Házszám
7030	Paks	UTCA	6
VÖLGY	UTCA	HRSZ	2677
Cs	A	F	
1	1	P-xxx	
Ellátottság	Kábel helye	Kábel típusa	Kábel azonosító

MEGRENDŐLŐ:

PAKS VÁROS ÖNKORMÁNYZATA

SZÉKHELY: 7030 Paks, Dózsa György út 55-61.

KÉPVISELI: SÜLL János polgármester

E-MAIL: pm.titkarsag@paks.hu

GENERÁL TERVEZŐ:

KRIZOLIT BT.

7030 Paks,
Arany János utca 79.

SAKÁGI TERVEZŐ:

CSÁSZTI ÉS TÁRSA BT.

7100 Szekszárd, Csalogány u. 24. II/2

Vezető tervező: Kaveczki László VZ-TEL 17-0105	PAKS, ŐSZ UTCA HUNYADI UTCA ÉS TEMETŐ UTCA KÖZÖTTI SZAKASZA ÉS VÖLGY UTCA UT-ÉS KÖZMŰFELÜJÍTÁSA - CATV terve	Dátum: 2016 szeptember
Szakági tervező: Császti Péter HI-V-17-0552	Helyszínrajz - Völgy utca	Méretarány: 1:200
		Munkaszám: KT-2016/T-14/CATV
		Rajzsám: H-002