


JELMAGYARÁZAT

	Megmaradó lombos fa		20 x 20 cm-es térkő burkolat
	Megmaradó tűlevelű fa		10 x 20 cm térkő burkolat
	Tervezett lombos fa		40x40 cm behajtóburkolat szegély
	Tervezett cserje		8 cm-es beton kerti szegély
	Tervezett élő		Tervezett lámpa szakági terv szerint
	Tervezett gyepl		Útszegély és "szilvamag" útterv szerint
	Aszfalt útburkolat útterv szerint		Közműakna közműterv szerint

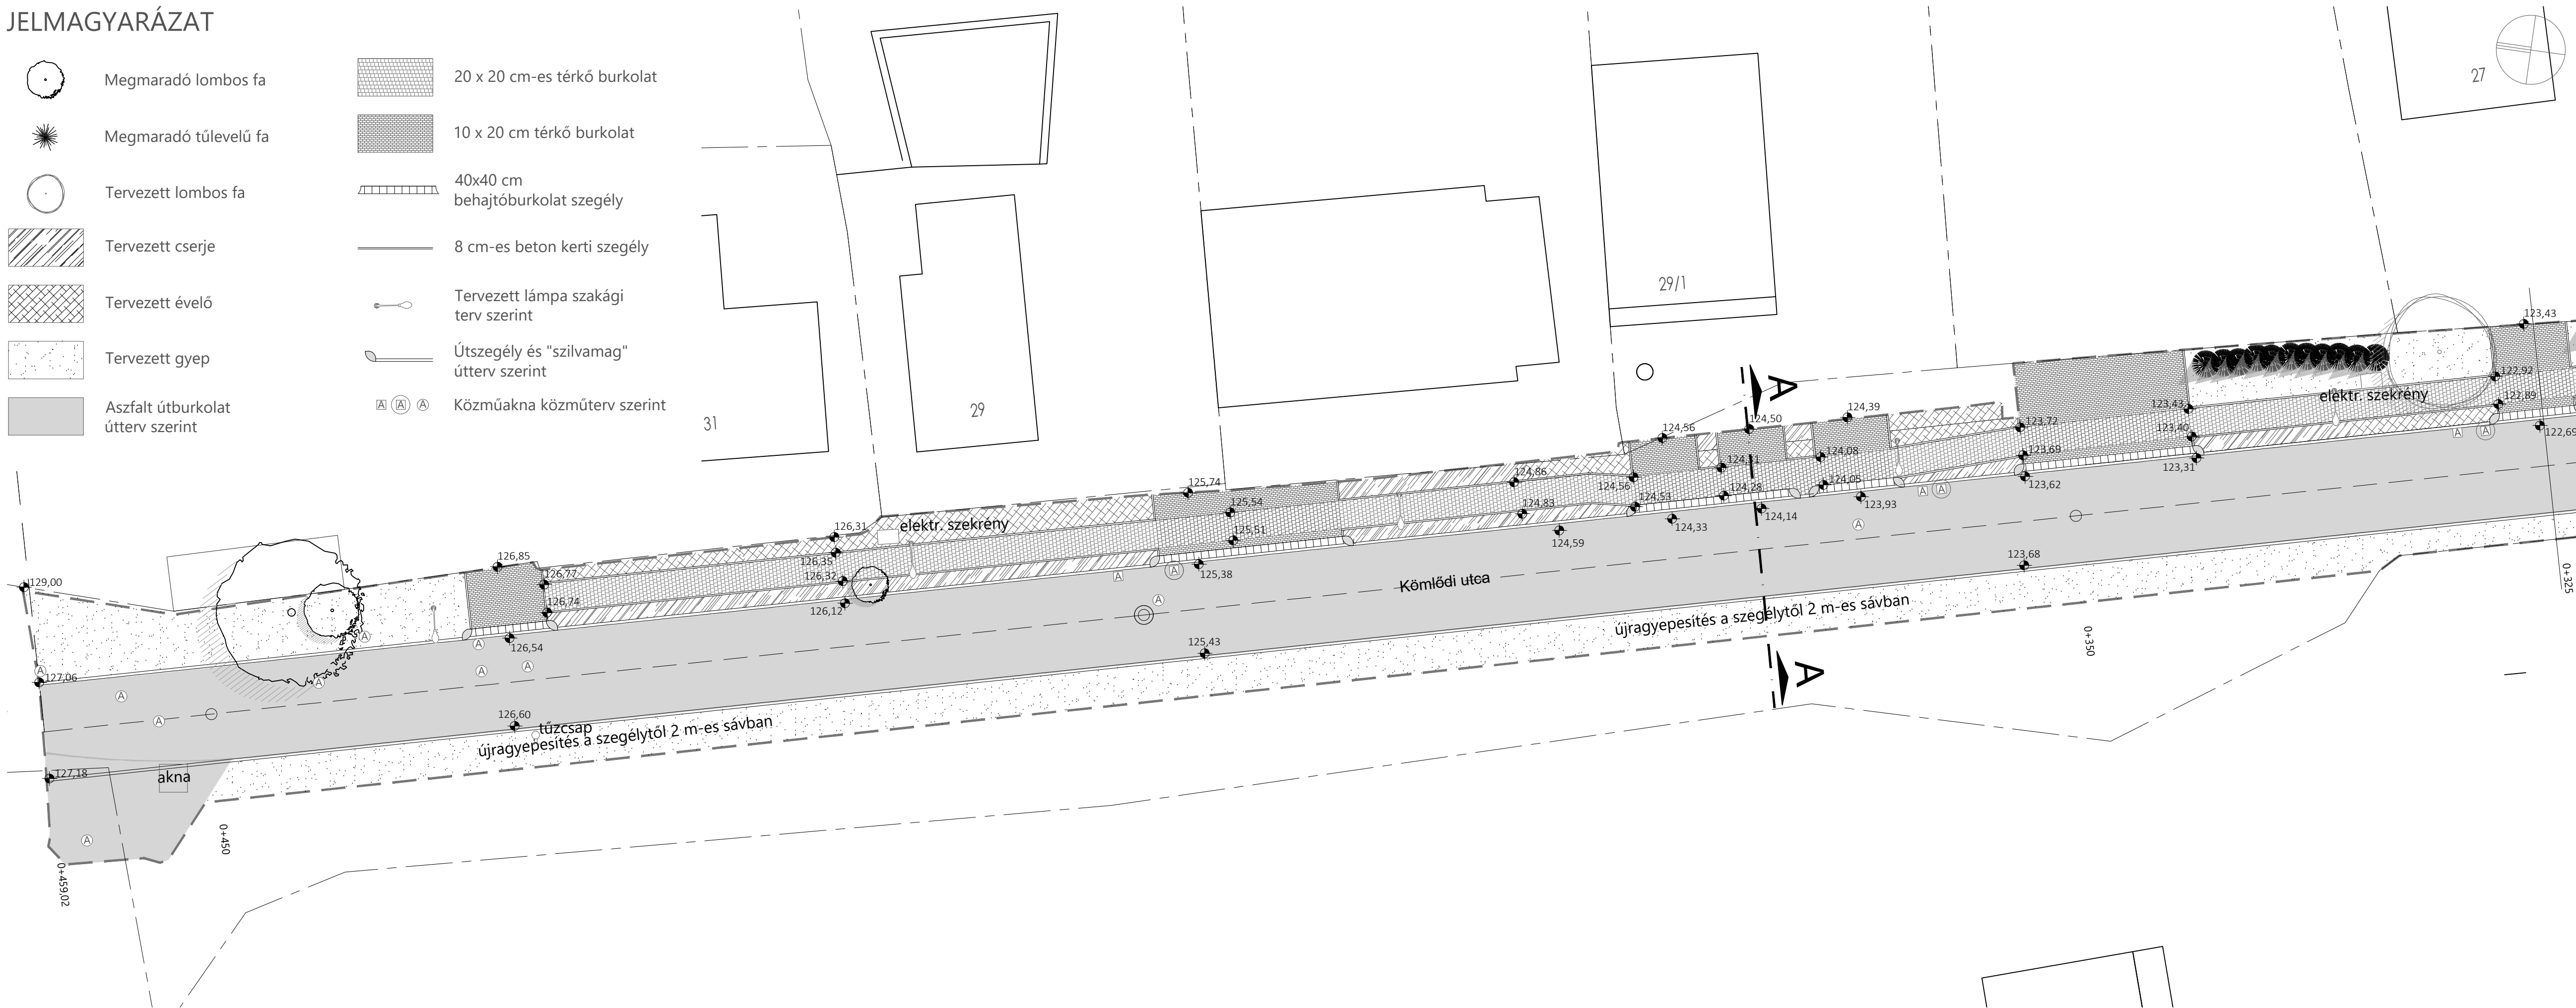

KORZÓ

KORZÓ TERVEZÉSI STÚDIÓ

1051 Bp. József nádor tér 11.
Tel/Fax: 06-1-788-10-32
info@korzostudio.hu
www.korzostudio.hu

Megrendelő:

Paks Város Önkormányzata
7030 Paks, Dózsa György út 55-61.

Generáltervező:

ZAHORA Mérnöki, Pénzügyi Tanácsadó és Kereskedelmi Kft.
1043 Budapest, Lőrántffy Zsuzsanna utca 15/b.

A projekt megnevezése:

Paks, Kömlődi utca felújítása

A terv megnevezése:

Környezetrendezési terv

A rajz megnevezése:

Kertépítészeti terv 1.
0+459,02 - 0+325 km szelvény között

Tervfajta:

Kiviteli terv

Felelős tervező:

Grabner Balázs K1 01-5142
Terhes Dénes K1/TK 05-0449

Tervezők:

Orbán Orsolya
Vadász Dániel

Lépték:

M 1:200

Dátum:

2018. március 19.

Rajzszám:

R-02

Ez a terv szellemi termék, szerzői jog védelme alatt áll.
Egészének, vagy bármely részének felhasználása, illetve
másolása csak a szerzők hozzájárulásával történhet.
E rendelkezések figyelmen kívül hagyása a jogsértő elleni
peres eljárást vonhat maga után.