
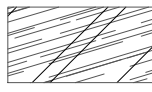
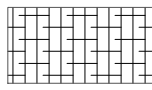
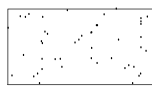
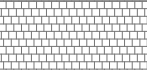
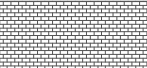
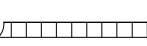
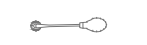


JELMAGYARÁZAT

-  Megmaradó lombos fa
-  Megmaradó tűlevelű fa
-  Tervezett lombos fa
-  Tervezett cserje
-  Tervezett évelő
-  Tervezett gyp
-  Aszfalt útburkolat útterv szerint
-  20 x 20 cm-es térkő burkolat
-  10 x 20 cm térkő burkolat
-  40x40 cm behajtóburkolat szegély
-  8 cm-es beton kerti szegély
-  Tervezett lámpa szakági terv szerint
-  Útszegély és "szilvamag" útterv szerint
-  Közműakna közműterv szerint

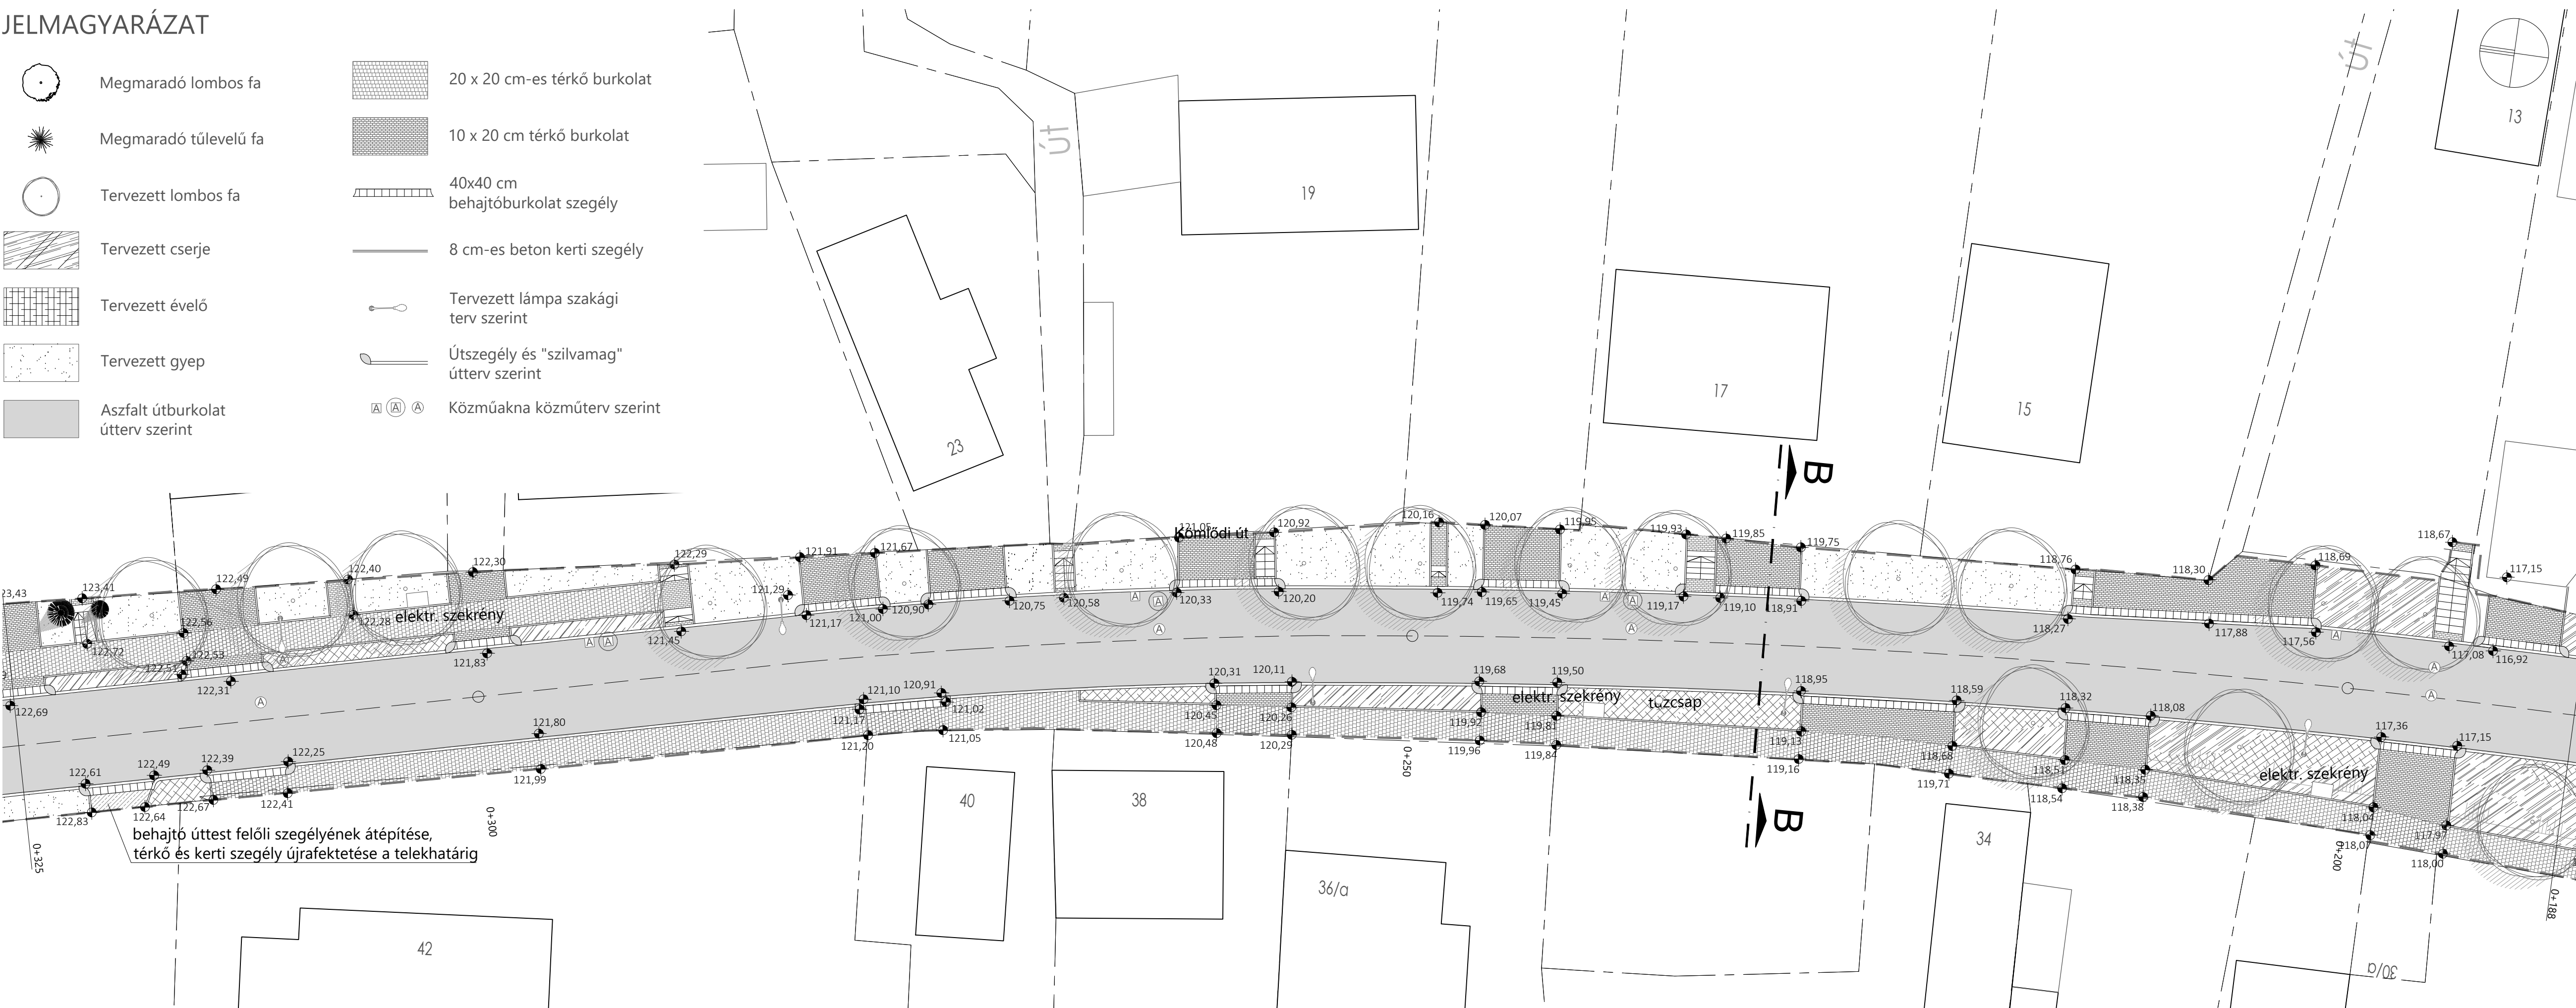

KORZÓ
KORZÓ TERVEZÉSI STÚDIÓ

1051 Bp. József nádor tér 11.
Tel/Fax: 06-1-788-10-32
info@korzostudio.hu
www.korzostudio.hu

Megrendelő:
Paks Város Önkormányzata
7030 Paks, Dózsa György út 55-61.

Generáltervező:
ZAHORA Mérnöki, Pénzügyi Tanácsadó és Kereskedelmi Kft.
1043 Budapest, Lórántffy Zsuzsanna utca 15/b.

A projekt megnevezése:
Paks, Kömlödi utca felújítása

A terv megnevezése:
Környezetrendezési terv

A rajz megnevezése:
Kertépítészeti terv 1.
0+325 - 0+188 km szelvény között

Tervfajta:
Kiviteli terv

Felelős tervező:
Grabner Balázs K1 01-5142
Terhes Dénes K1/TK 05-0449

Orbán Balázs
Terhes Dénes

Tervezők:
Orbán Orsolya
Vadász Dániel

Orbán Orsolya
Vadász Dániel

Lépték:
M 1:200

Dátum:
2018. március 19.

Rajkszám:
R-03

Ez a terv szellemi termék, szerzői jog védelme alatt áll.
Egészének, vagy bármely részének felhasználása, illetve
másolása csak a szerzők hozzájárulásával történhet.
E rendelkezések figyelmen kívül hagyása a jogsértő elleni
peres eljárást vonhat maga után.