

JELMAGYARÁZAT

Megmaradó lombos fa

Megmaradó tűlevelű fa

Tervezett lombos fa

Tervezett cserje

Tervezett évelő

Tervezett gye

Aszfalt útburkolat útterv szerint

20 x 20 cm-es térkő burkolat

10 x 20 cm térkő burkolat


40x40 cm behajtóburkolat szegély

8 cm-es beton kerti szegély

Tervezett lámpa szakági terv szerint

Útszegély és "szilvamag" útterv szerint

Közműakna közműterv szerint

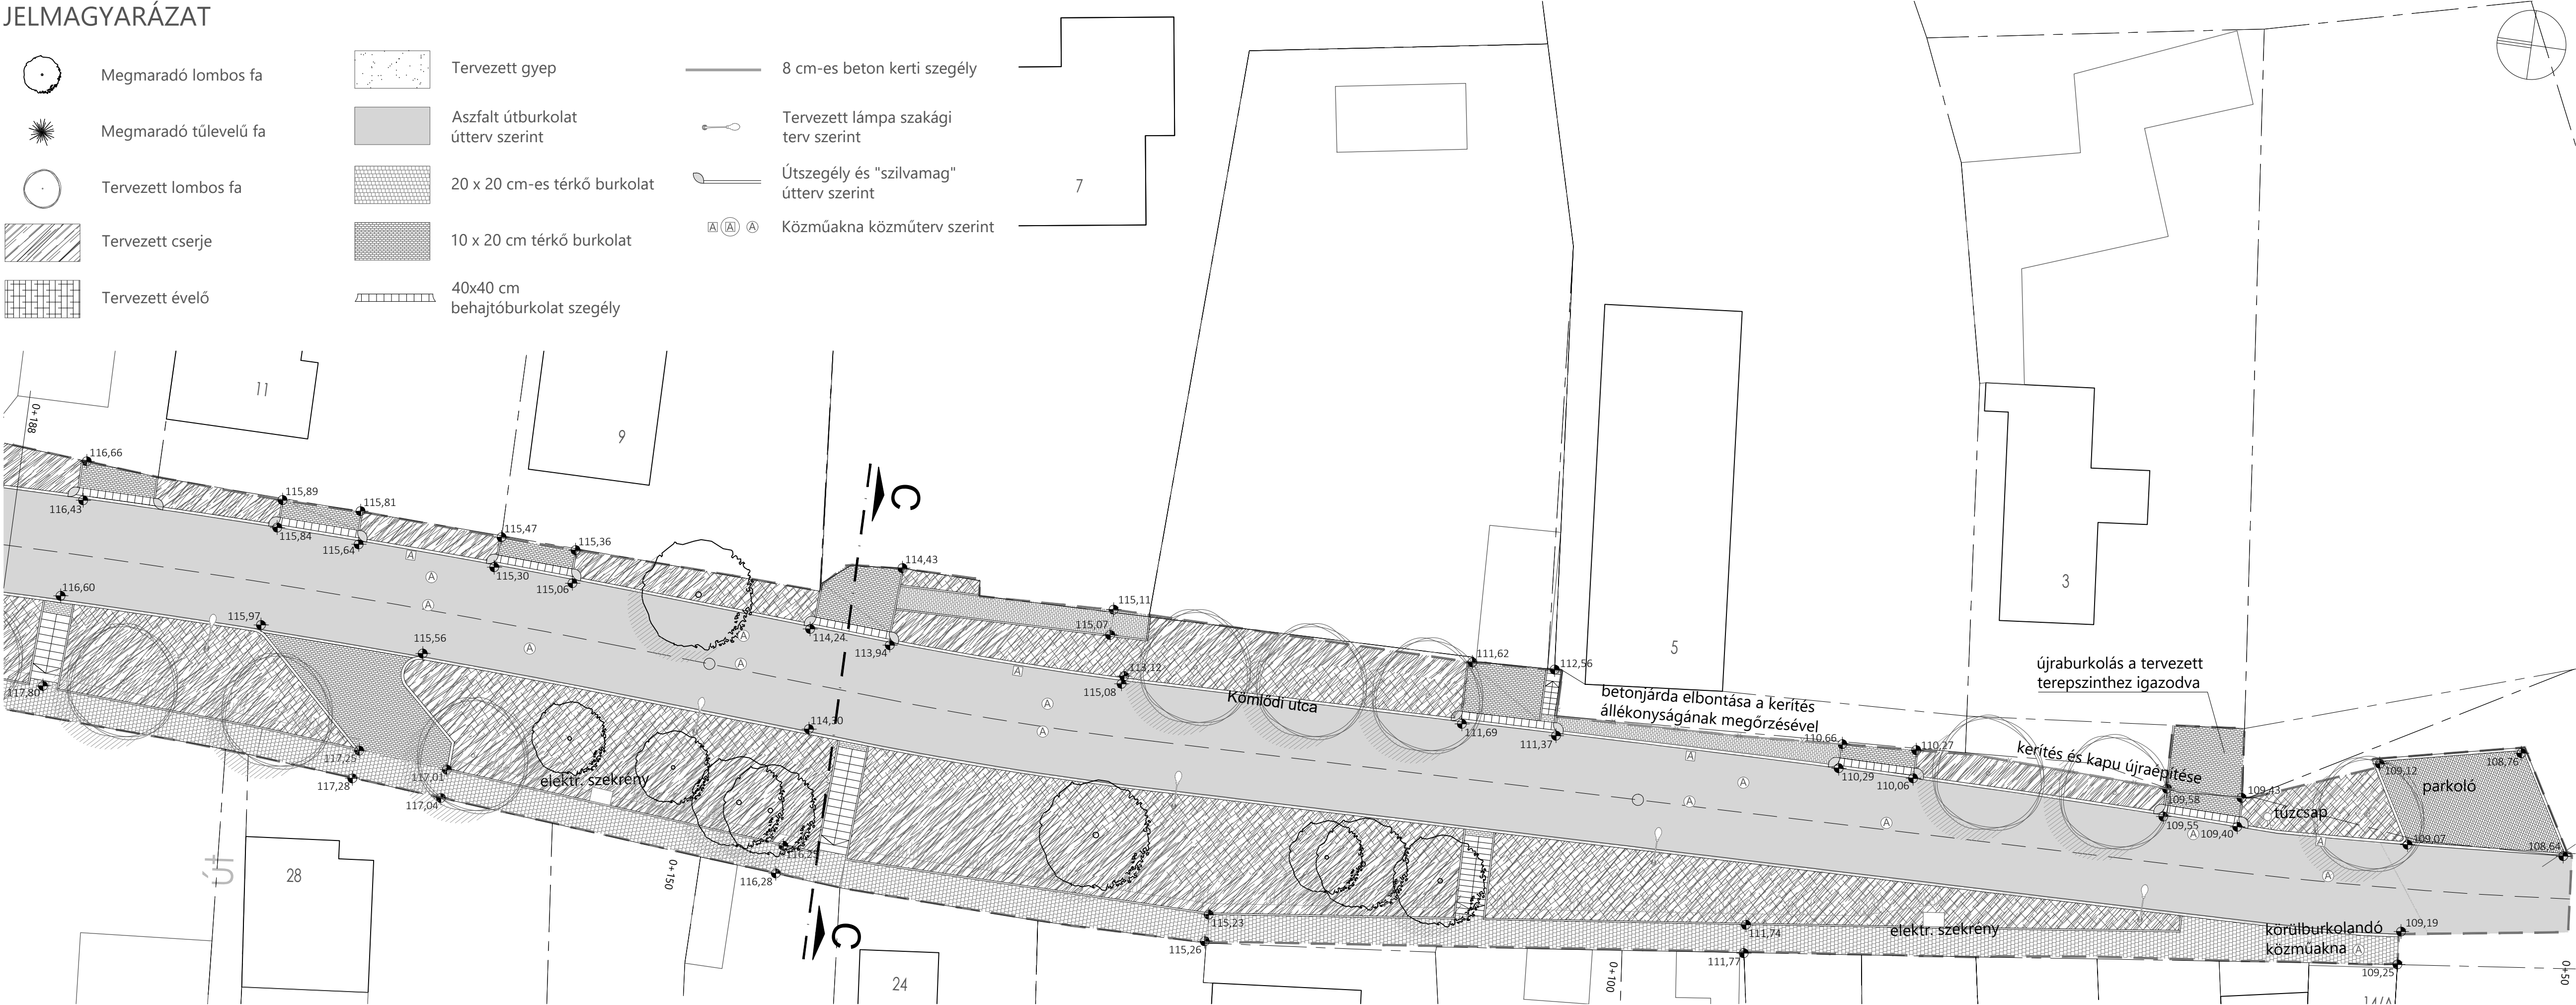

KORZÓ

KORZÓ TERVEZÉSI STÚDIÓ

1051 Bp. József nádor tér 11.
Tel/Fax: 06-1-788-10-32
info@korzostudio.hu
www.korzostudio.hu

Megrendelő:

Paks Város Önkormányzata
7030 Paks, Dózsa György út 55-61.

Generáltervező:

ZAHORA Mérnöki, Pénzügyi Tanácsadó és Kereskedelmi Kft.
1043 Budapest, Lórántffy Zsuzsanna utca 15/b.

A projekt megnevezése:

Paks, Kömlőd utca felújítása

A terv megnevezése:

Környezetredezési terv

A rajz megnevezése:

Kertépítészeti terv 1.
0+188 - 0+50 km szelvény között

Tervfajta:

Kiviteli terv

Felelős tervező:

Grabner Balázs K1 01-5142
Terhes Dénes K1/TK 05-0449

Tervezők:

Orbán Orsolya
Vadász Dániel

Lépték:

M 1:200

Dátum:

2018. március 19.

Rajzszám:

R-04

Ez a terv szellemi termék, szerzői jog védelme alatt áll.
Egészének, vagy bármely részének felhasználása, illetve
másolása csak a szerzők hozzájárulásával történhet.
E rendelkezések figyelmen kívül hagyása a jogsértő elleni
peres eljárást vonhat maga után.