


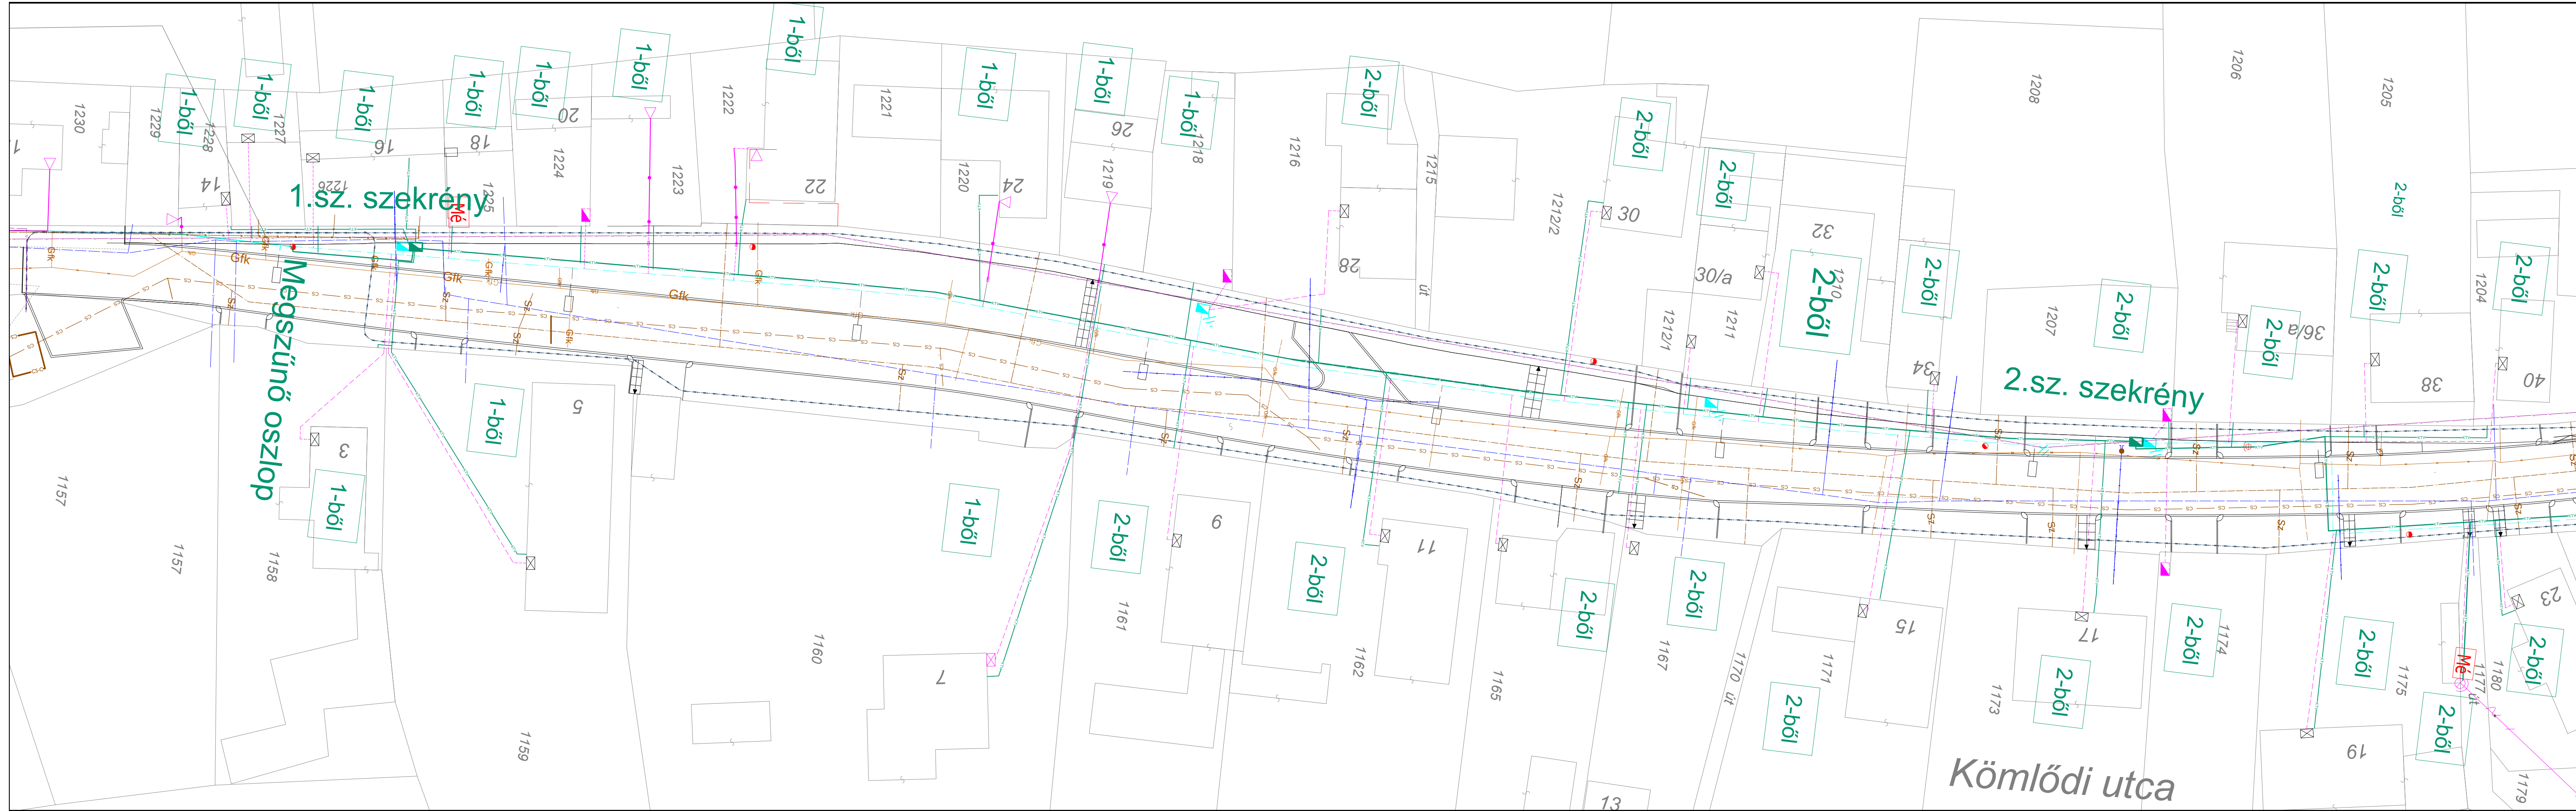

KÁBEL FEKTETÉSI MINTASZELVÉNY
(Kömlődi u. páratlan sz. oldal)

0,7m

jelzőszalagok

visszatömörített föld

homokágy

4x150mm² 0,4kV-os gerincábrakabél Ø110KPE védőcsőben

4x25mm² közvilágítási kábel (Ø63 csőben közműnél)

4x25mm² csatlakozó kábelek (Ø63 csőben közműnél)

tervezett tel. 0,4m

tervezett KTV 0,2m

vizekötés v. gázbekötés

0,3m

JELMAGYARÁZAT

Tervezett:

- épülő Áramszolgáltatói 0,4kV-os gerinc földkábel (mellette közös nyomvonalon csatl. és közvil. kábelek)
- épülő Áramszolgáltatói 0,4kV csatl. földkábel (külön nyomvonalon)
- épülő közvilágítási földkábel (külön nyomvonalon)
- (tervezett csapadékcatorna kiváltás nyomvonala)
- (tervezett vízvezeték kiváltás nyomvonala)
- (tervezett telefonkábel kiváltás nyomvonala)
- (tervezett kábel-TV kábel kiváltás nyomvonala)

Bontandó:

- bontandó Áramszolgáltatói 0,4kV-os légvezeték
- (bontandó egyéb közművezetékek)

Meglévő:

- Áramszolgáltatói 0,4kV-os légvezeték
- Áramszolgáltatói 0,4kV-os földkábel
- CS csapadékvíz
- G gázvezeték
- V vízvezeték
- Tlv telefon légvezeték
- TK telefon földkábel
- Sz szennyvíz
- KTV kábel-TV légkábel

Az utcát keresztező kábelátvezetés közötti mintakeresztmetszelyben ábrázolva külön mellékelve.

CATX Tarr Kft.		7100 Szekszárd, Tartsay u. 8. Tel: 74/512-057 Fax: 74/512-054	
KIVITELI TERV		Állománynév: paks.dwg	
Megrendelő: ZAHORA Kft.		Munkaszám: 2018/25	
PAKS Kömlődi utca hírközlési hálózat földkábeles átépítése helyszínrajz		Kelt: 2018.03.13.	
Ez a terv a Tarr Kft. szellemi tulajdona. Felhasználásához a Tarr Kft. írásos engedélye szükséges.		Rajzszám: 2018/25/1	
Tervezte: Tamis Gábor	Rajzolta: Tamis Gábor	Méretarány: 1 : 500	