


JELMAGYARÁZAT

	Megmaradó örökzöld		Aszfalt burkolat (útterv szerint)
	Megmaradó lombos fa		Térkő burkolat 20x20 cm
	Tervezett lombos fa		Parkoló burkolat 20x10 cm
	Tervezett cserje		Porfir kiskockakő burkolat 8x8 cm
	Tervezett talajtakaró cserje		Tervezett növénydézsza
	Tervezett élőfű		8 cm-es beton kerti szegély
	Tervezett gyeptábla		Rácsos folyóka
	Tervezett lámpa (világításterv szerint)		Tervezési terület határa

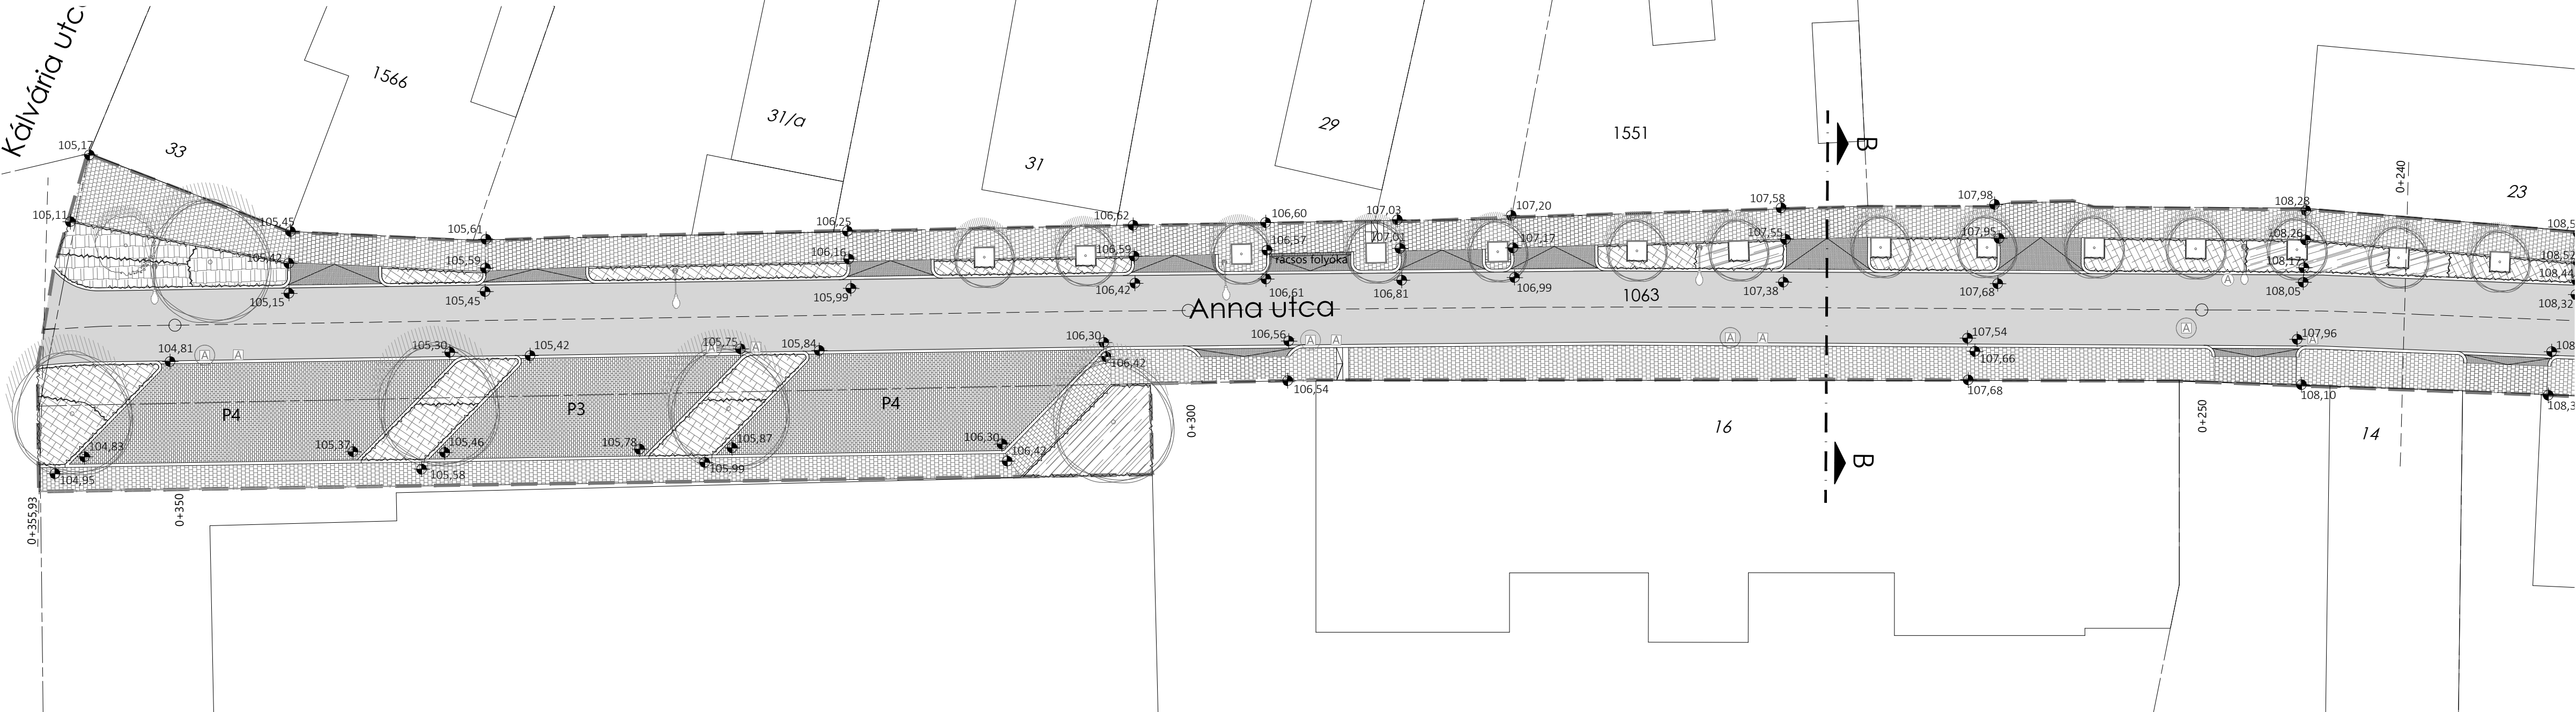

KORZÓ
KORZÓ TERVEZÉSI STÚDIO
1051 Bp. József nádor tér 11.
Tel/Fax: 06-1-788-10-32
info@korzostudio.hu
www.korzostudio.hu

Megrendelő:
Paks Város Önkormányzata
7030 Paks, Dózsa György út 55-61.

Generáltervező:
ZAHORA Mérnöki, Pénzügyi Tanácsadó és Kereskedelmi Kft.
1043 Budapest, Lórántffy Zsuzsanna utca 15/b.

A projekt megnevezése:
Paks, Anna utca felújítása

A terv megnevezése:
Környezetrendezési terv

A rajz megnevezése:
Kertépítészeti terv 1.
0+355,93 - 0+240 km szelvény között

Tervfajta:
Kiviteli terv

Felelős tervezők:
Grabner Balázs K1 01-5142
Terhes Dénes K1/TK 05-0449

Munkatársak:
Kriston Tímea
Orbán Orsolya
Szilágyi Lilla
Vadász Dániel

Lépték:
M 1:200

Dátum:
2018. május

Rajzszám:
R-02

Ez a terv szellemi termék, szerzői jog védelme alatt áll.
Egészének, vagy bármely részének felhasználása, illetve
másolása csak a szerzők hozzájárulásával történhet.
E rendelkezések figyelmen kívül hagyása a jogsértő elleni
peres eljárást vonhat maga után.