

JELMAGYARÁZAT

- 

Megmaradó örökzöld
- 

Megmaradó lombos fa
- 

Tervezett lombos fa
- 


Tervezett cserje
- 

Tervezett talajtakaró cserje
- 

Tervezett évelő
- 

Tervezett gye
- 

Tervezett lámpa
(világításterv szerint)
- 

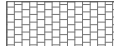Aszfalt burkolat (útterv szerint)
- 

Térkő burkolat 20x20 cm
- 

Parkoló burkolat 20x10 cm
- 


Porfir kiskockakó burkolat 8x8 cm
- 

Tervezett növénydézsa
- 

8 cm-es beton kerti szegély
- 

Rácsos folyóka
- 

Tervezési terület határa

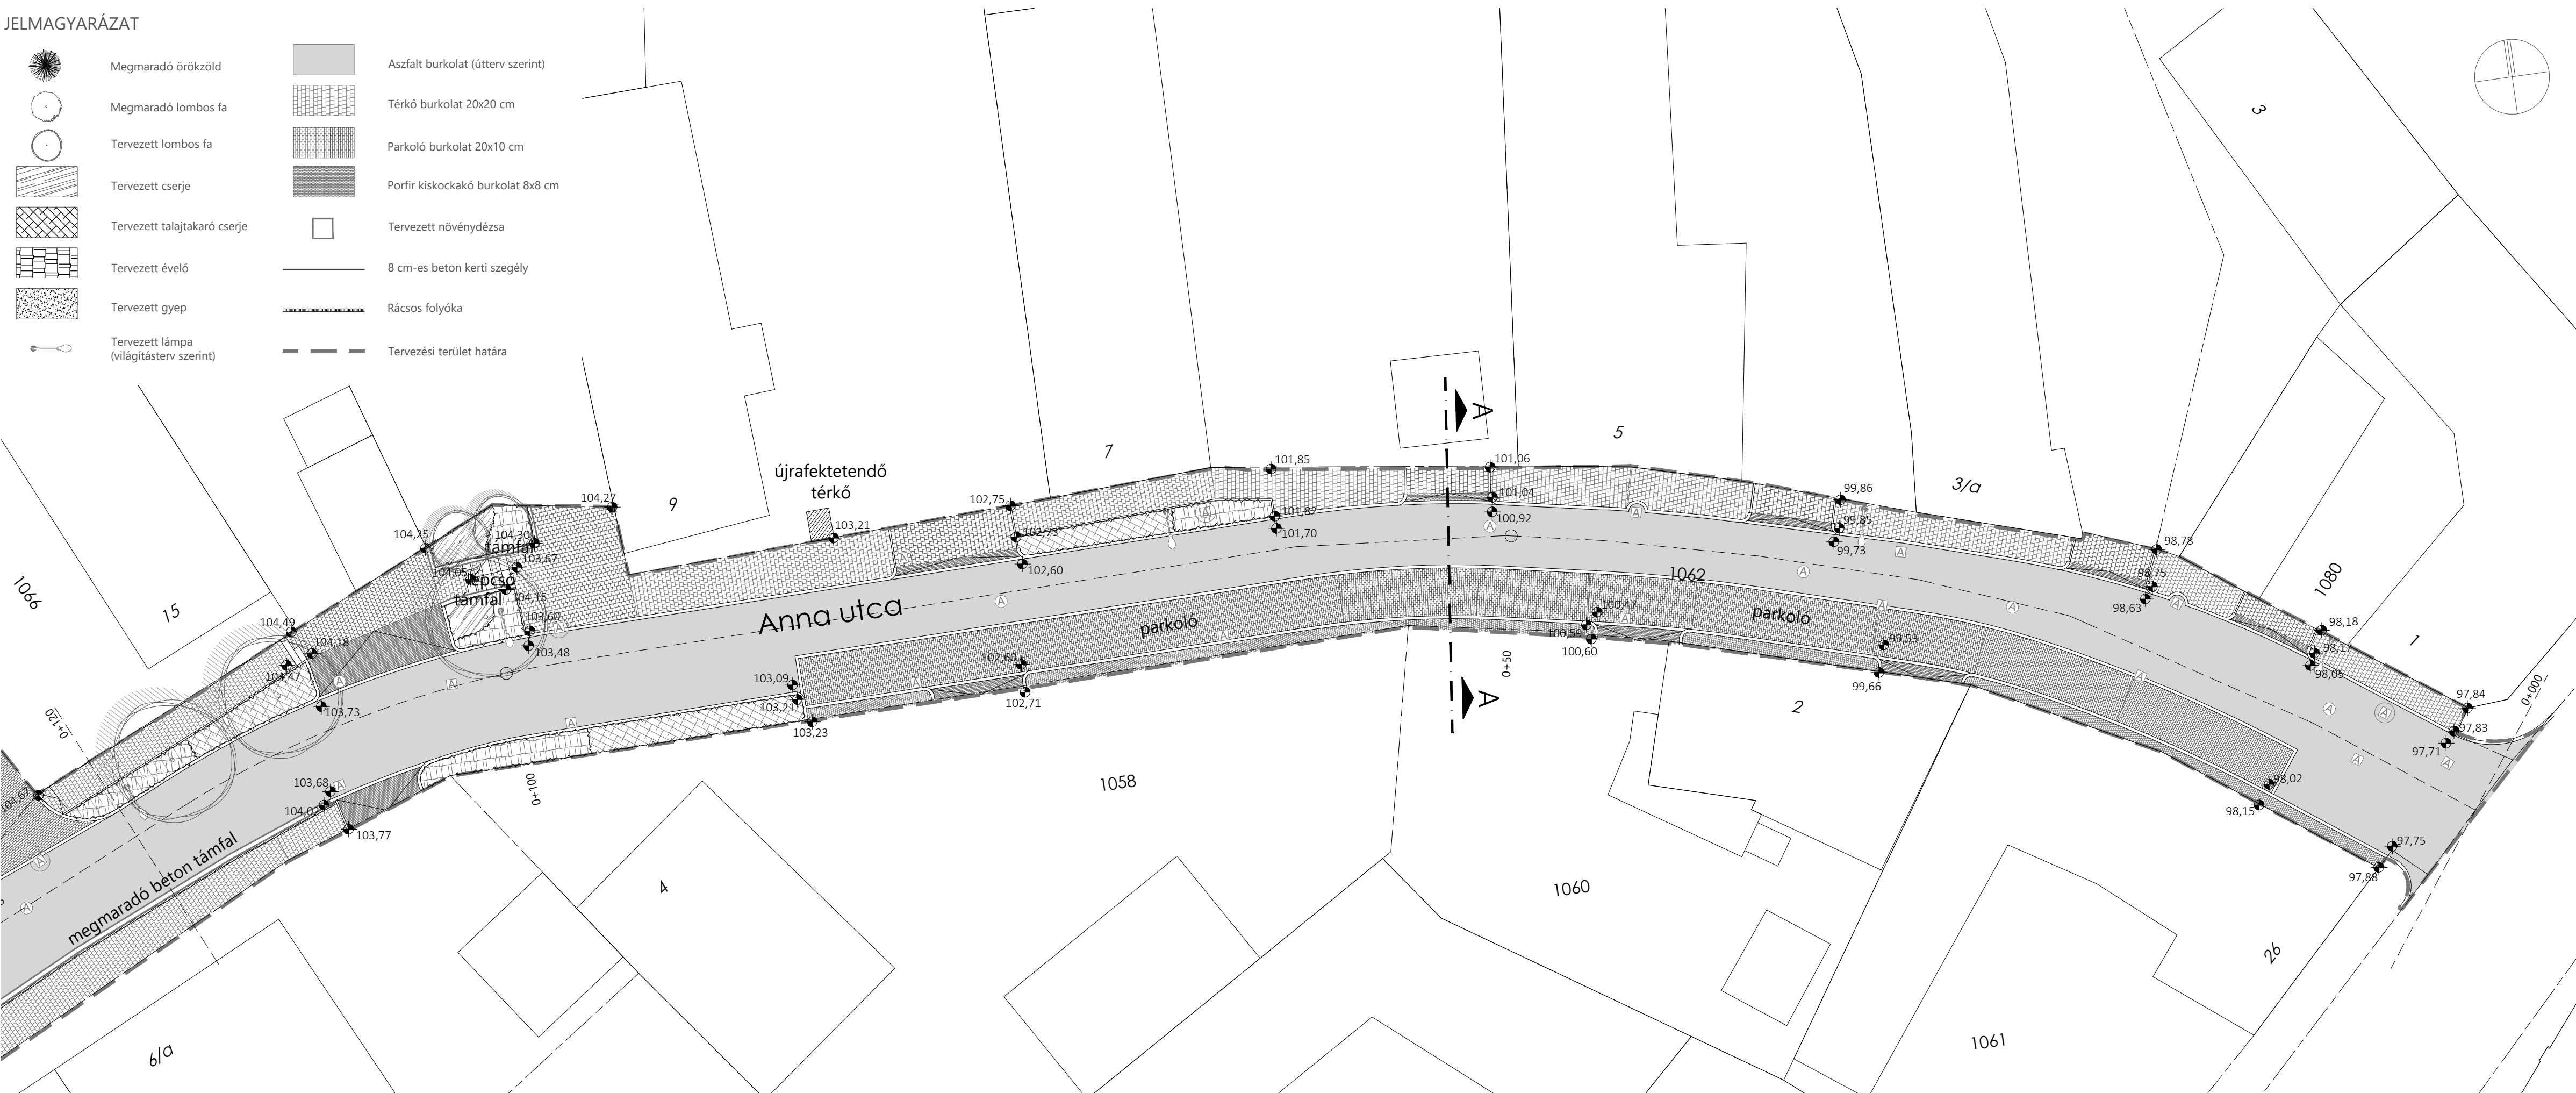



KORZÓ
KORZÓ TERVEZÉSI STÚDIÓ

1051 Bp. József nádor tér 11.
Tel/Fax: 06-1-788-10-32
info@korzostudio.hu
www.korzostudio.hu

Megrendelő:
Paks Város Önkormányzata
7030 Paks, Dózsa György út 55-61.

Generáltervező:
ZAHORA Mérnöki, Pénzügyi Tanácsadó és Kereskedelmi Kft.
1043 Budapest, Lórántffy Zsuzsanna utca 15/b.

A projekt megnevezése:
Paks, Anna utca felújítása

A terv megnevezése:
Környezetrendevezési terv

A rajz megnevezése:
Kertépítészeti terv 3.
0+120 - 0+000 km szelvény között

Tervfajta:
Kiviteli terv

Felelős tervezők:
Grabner Balázs
Terhes Dénes

K1 01-5142
K1/TK 05-0449




Munkatársak:
Kriston Tímea
Orbán Orsolya
Szilágyi Lilla
Vadász Dániel

Lépték:
M 1:200

Dátum:
2018. május

Rajzszám:
R-04

Ez a terv szellemi termék, szerzői jog védelme alatt áll.
Egészének, vagy bármely részének felhasználása, illetve
másolása csak a szerzők hozzájárulásával történhet.
E rendelkezések figyelmen kívül hagyása a jogsértő elleni
peres eljárást vonhat maga után.