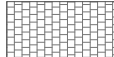
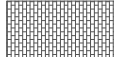


 

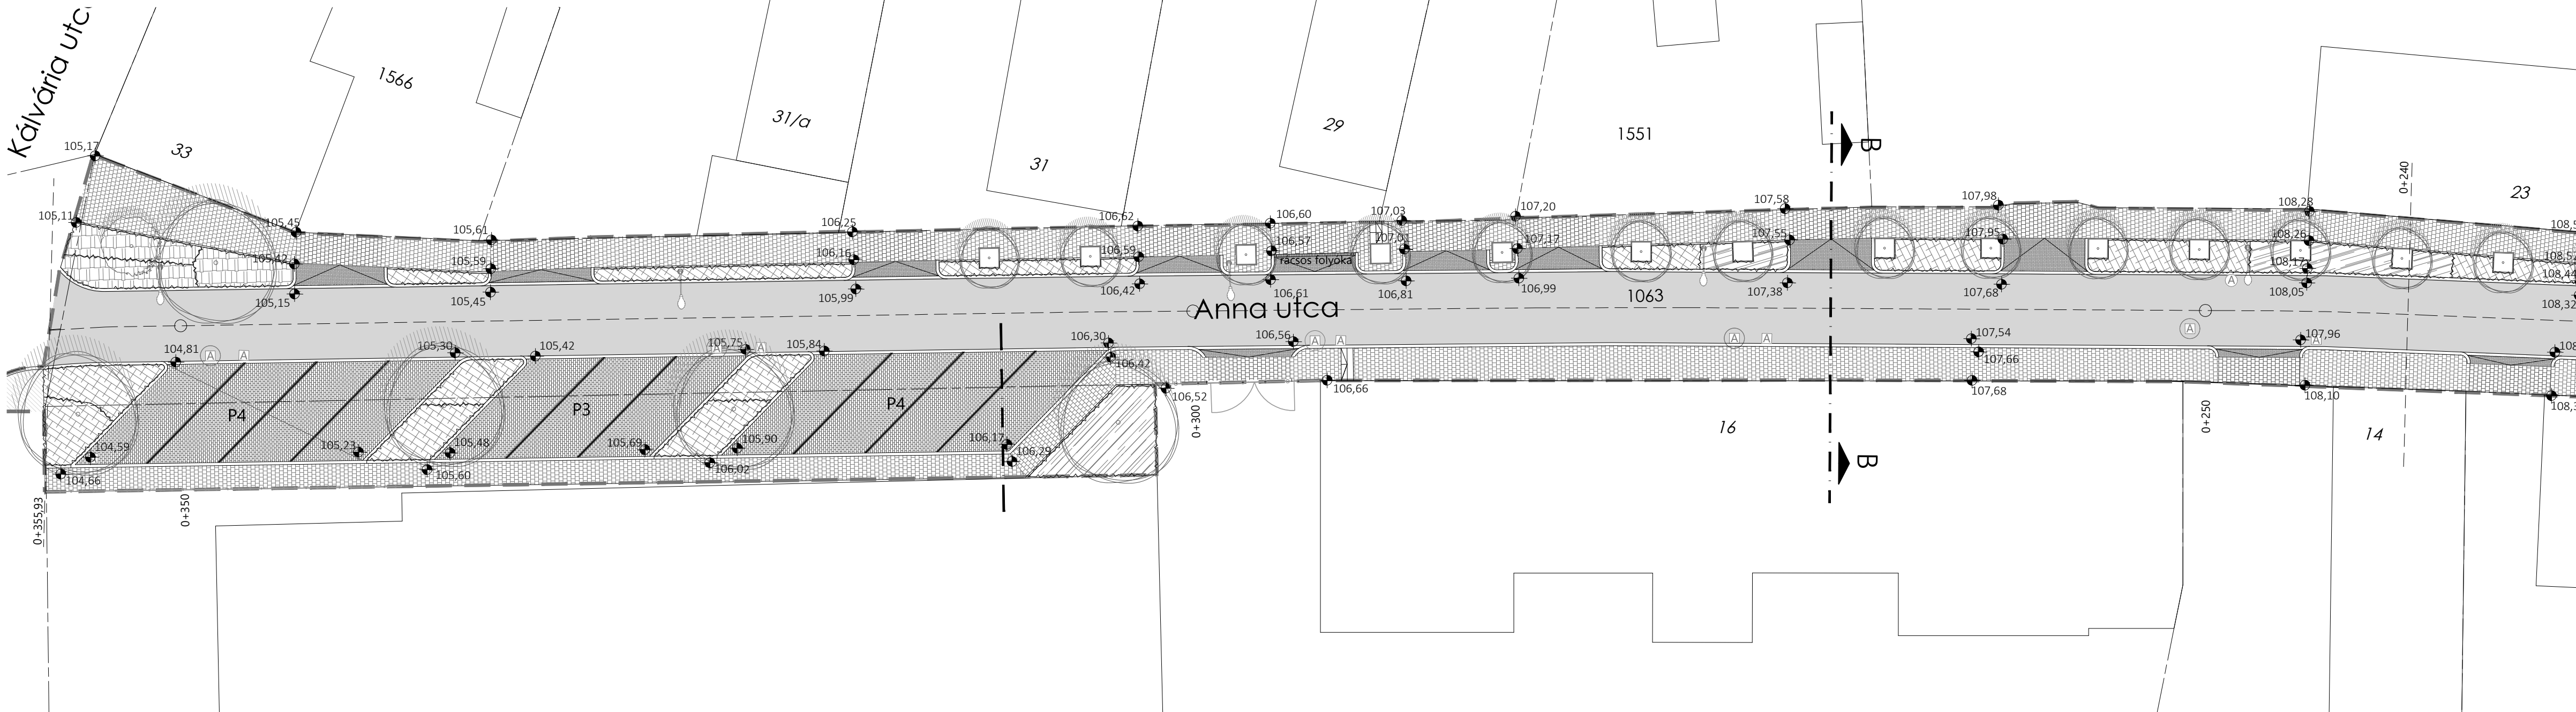


JELMAGYARÁZAT

- | | | | |
|--|---|---|-----------------------------------|
|  | Megmaradó örökzöld |  | Aszfalt burkolat (úttver szerint) |
|  | Megmaradó lombos fa |  | Térkő burkolat 20x20 cm |
|  | Tervezett lombos fa |  | Parkoló burkolat 20x10 cm |
|  | Tervezett cserje |  | Porfir kiskockakő burkolat 8x8 cm |
|  | Tervezett talajtakaró cserje |  | Tervezett növénydésza |
|  | Tervezett évelő |  | 8 cm-es beton térburkoló szegély |
|  | Tervezett gyep |  | Rácsos folyóka |
|  | Tervezett lámpa (világításterv szerint) |  | Tervezési terület határa |



KORZÓ
KORZÓ TERVEZÉSI STÚDIÓ

1051 Bp. József nádor tér 11.
Tel/Fax: 06-1-788-10-32
info@korzostudio.hu
www.korzostudio.hu

Megrendelő:
Paks Város Önkormányzata
7030 Paks, Dózsa György út 55-61.

Generáltervező:
ZAHORA Mémőki, Pénzügyi Tanácsadó és Kereskedelmi Kft.
1043 Budapest, Lórántffy Zsuzsanna utca 15/b.

A projekt megnevezése:
Paks, Anna utca felújítása

A terv megnevezése:
Környezetrendezési terv

A rajz megnevezése:
Kertépítészeti terv 1.
0+355,93 - 0+240 km szelvény között

Tervfajta:
Kiviteli terv

Felelős tervezők:
Grabner Balázs K1 01-5142
Terhes Dénes K1/TK 05-0449

Munkatársak:
Kriston Tímea
Orbán Orsolya
Szilágyi Lilla
Vadász Dániel

Lépték:
M 1:200

Dátum:
2018. május

Rajzszám:
R-02

Ez a terv szellemi termék, szerzői jog védelme alatt áll. Egészének vagy bármely részének felhasználása, illetve másolása csak a szerzők hozzájárulásával történhet. E rendelkezések figyelmen kívül hagyása a jogsértő elleni peres eljárást vonhat maga után.