


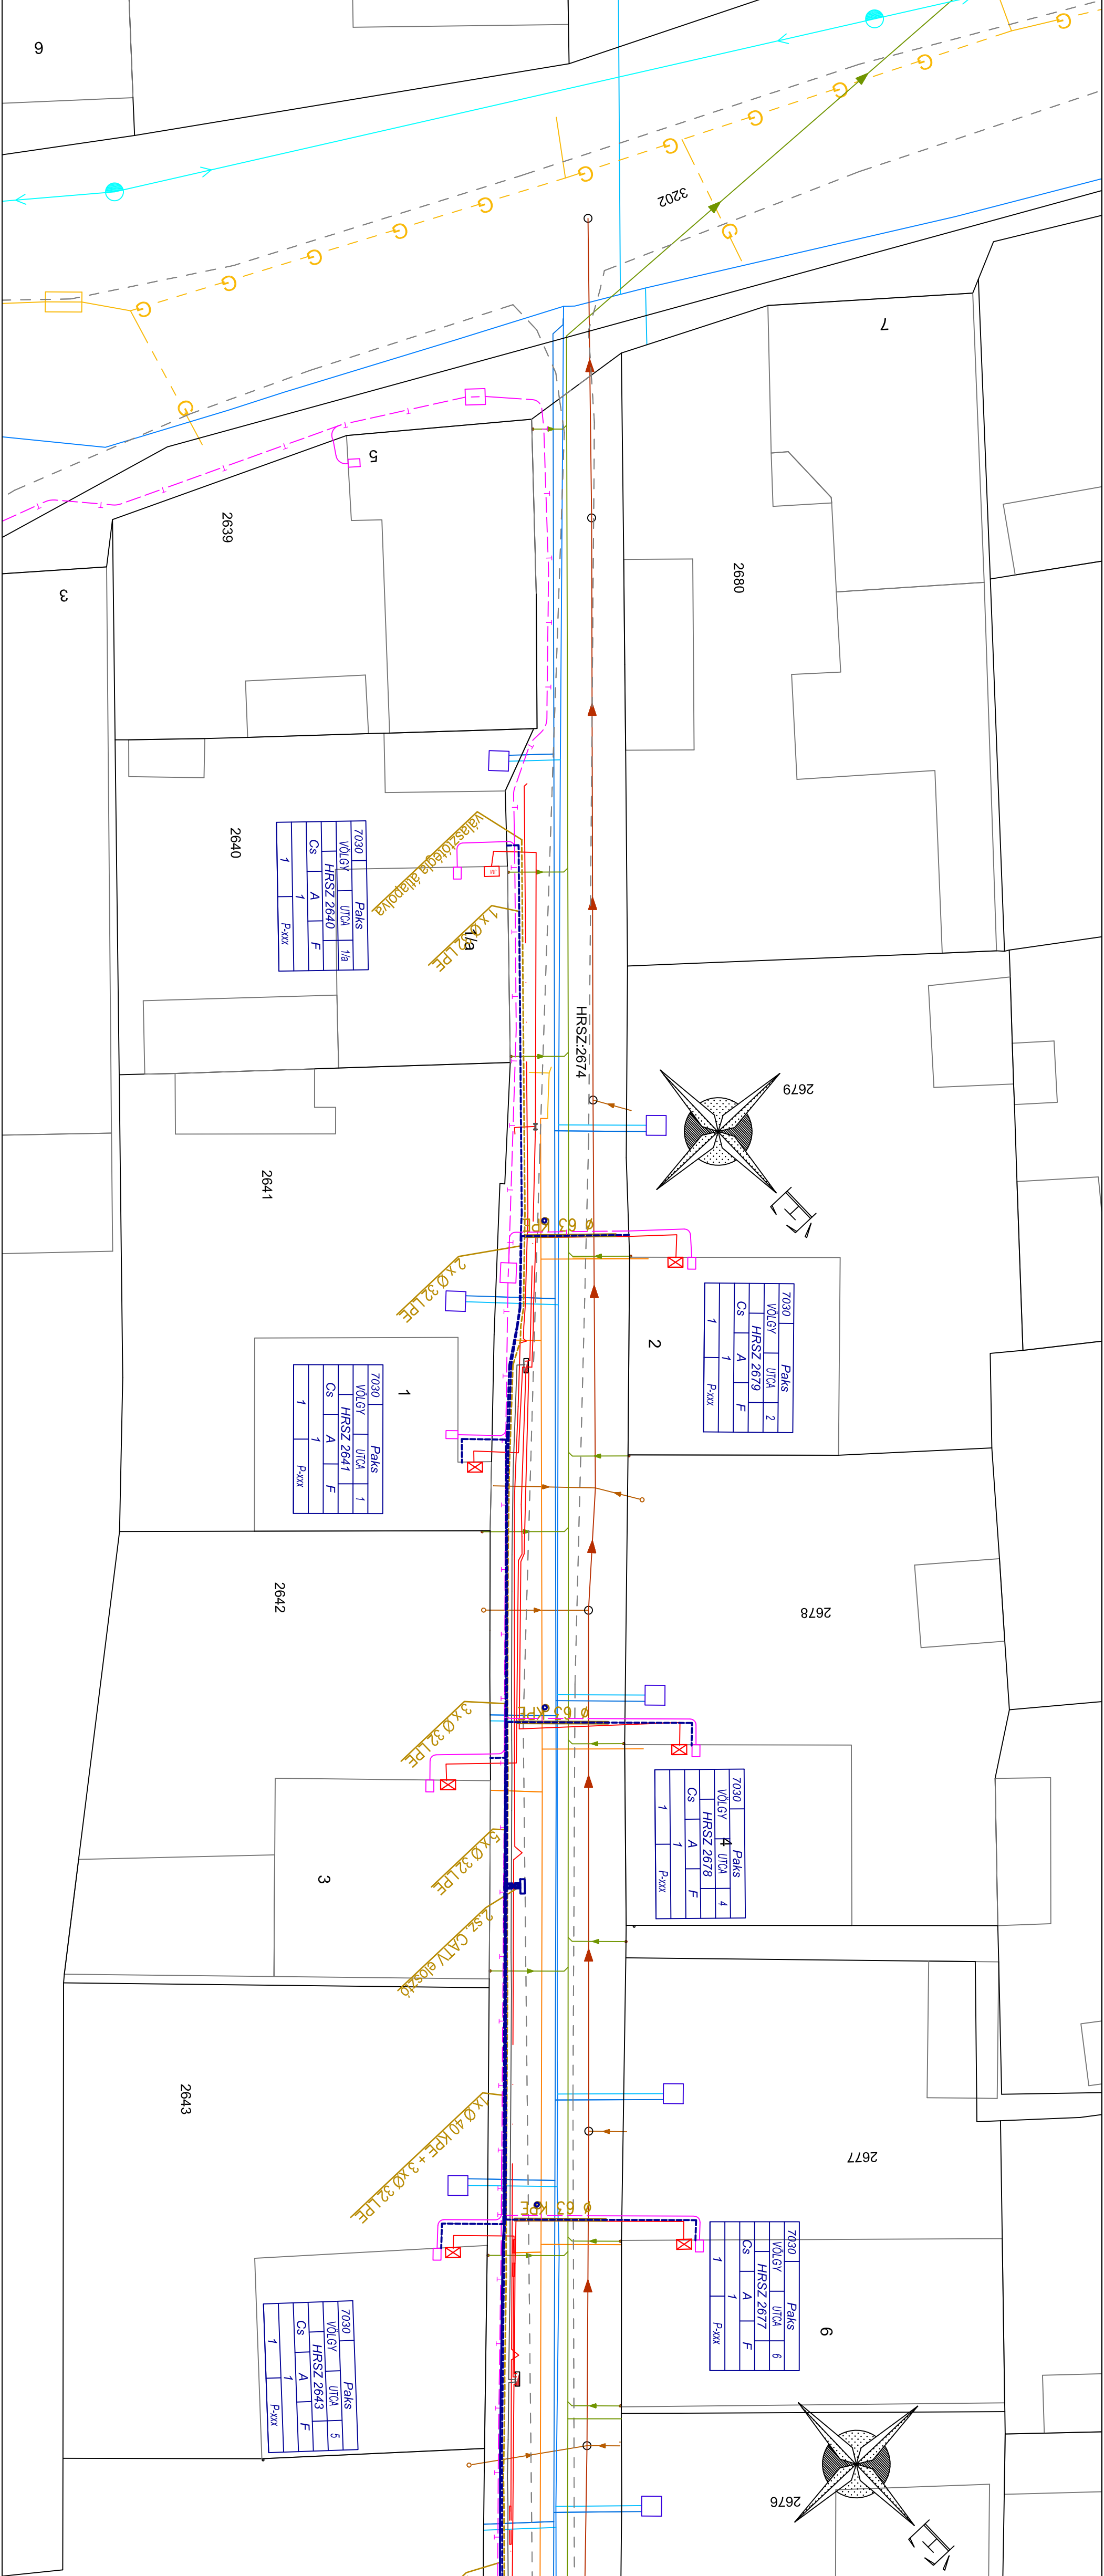

JELEMGYARÁZAT:

- MEGLÉVŐ GÁZVEZETEK
- MEGLÉVŐ VÍZ BEKÖTŐVEZETEK
- MEGLÉVŐ SZENNYVÍZ CSATORNA
- MEGLÉVŐ TÁRR FÖLDKÁBEL
- MEGLÉVŐ TELEKOM LÉGGYÁK
- MEGLÉVŐ EON KIF FÖLDKÁBEL
- MEGLÉVŐ EON KÖF LÉGGYÁK
- TERVEZETT GÁZVEZETEK
- TERVEZETT VÍZ BEKÖTŐVEZETEK
- TERVEZETT SZENNYVÍZ CSATORNA
- TERVEZETT CSAPADEVÍZ BEKÖTŐVEZETEK
- TERVEZETT CSAPADEVÍZ CSATORNA
- TERVEZETT Választó tégla
- TERVEZETT KTV 40-as védőcső
- TERVEZETT KTV 32-es védőcső
- TERVEZETT KTV plüssz. védelem

Ø 63 KPE

TERVEZETT KTV Elvezető

IRSZ	Település	Házszám
7030	Paks	6
VÖLGY	Útca	HRSZ 2677
Cs	A	F
1	1	P-xxx
Elérhetőség	Közelítő azonosító	

PAKS VÁROS ÖNKORMÁNYZATA
SZÉKHELY: 7030 Paks, Dózsa György út 55-61.
KÉPVISELŐ: Sütő János polgármester
E-MAIL: pm.ittkarsag@paks.hu

KRIZOLIT BT.
7030 Paks,
Arany János utca 79.

CSÁSZTI ÉS TÁRSA BT.
7100 Szekszárd, Csalogány u. 24. II/2

Vezető tervező:	PAKS, ÓRSZ. UTCA HUNYADI UTCA ÉS TENYÉRI UTCA KÖZÖTTI SZAKASZA	Dátum:	2018. április
Kavicskai László	ÉS VÖLGY UTCA-ÚT-ÉS KÖZMŰFELÜLLÍTÁSA	Méretarány:	1:200
VZ-TEL. 17-0105	-CATV tere	Művészmű:	KT-2016/T-14/CATV
Szakági tervező:	Helyszínrajz - Völgy utca	Rajzszám:	H-002
Császti Péter			
HIV-17-0552			