


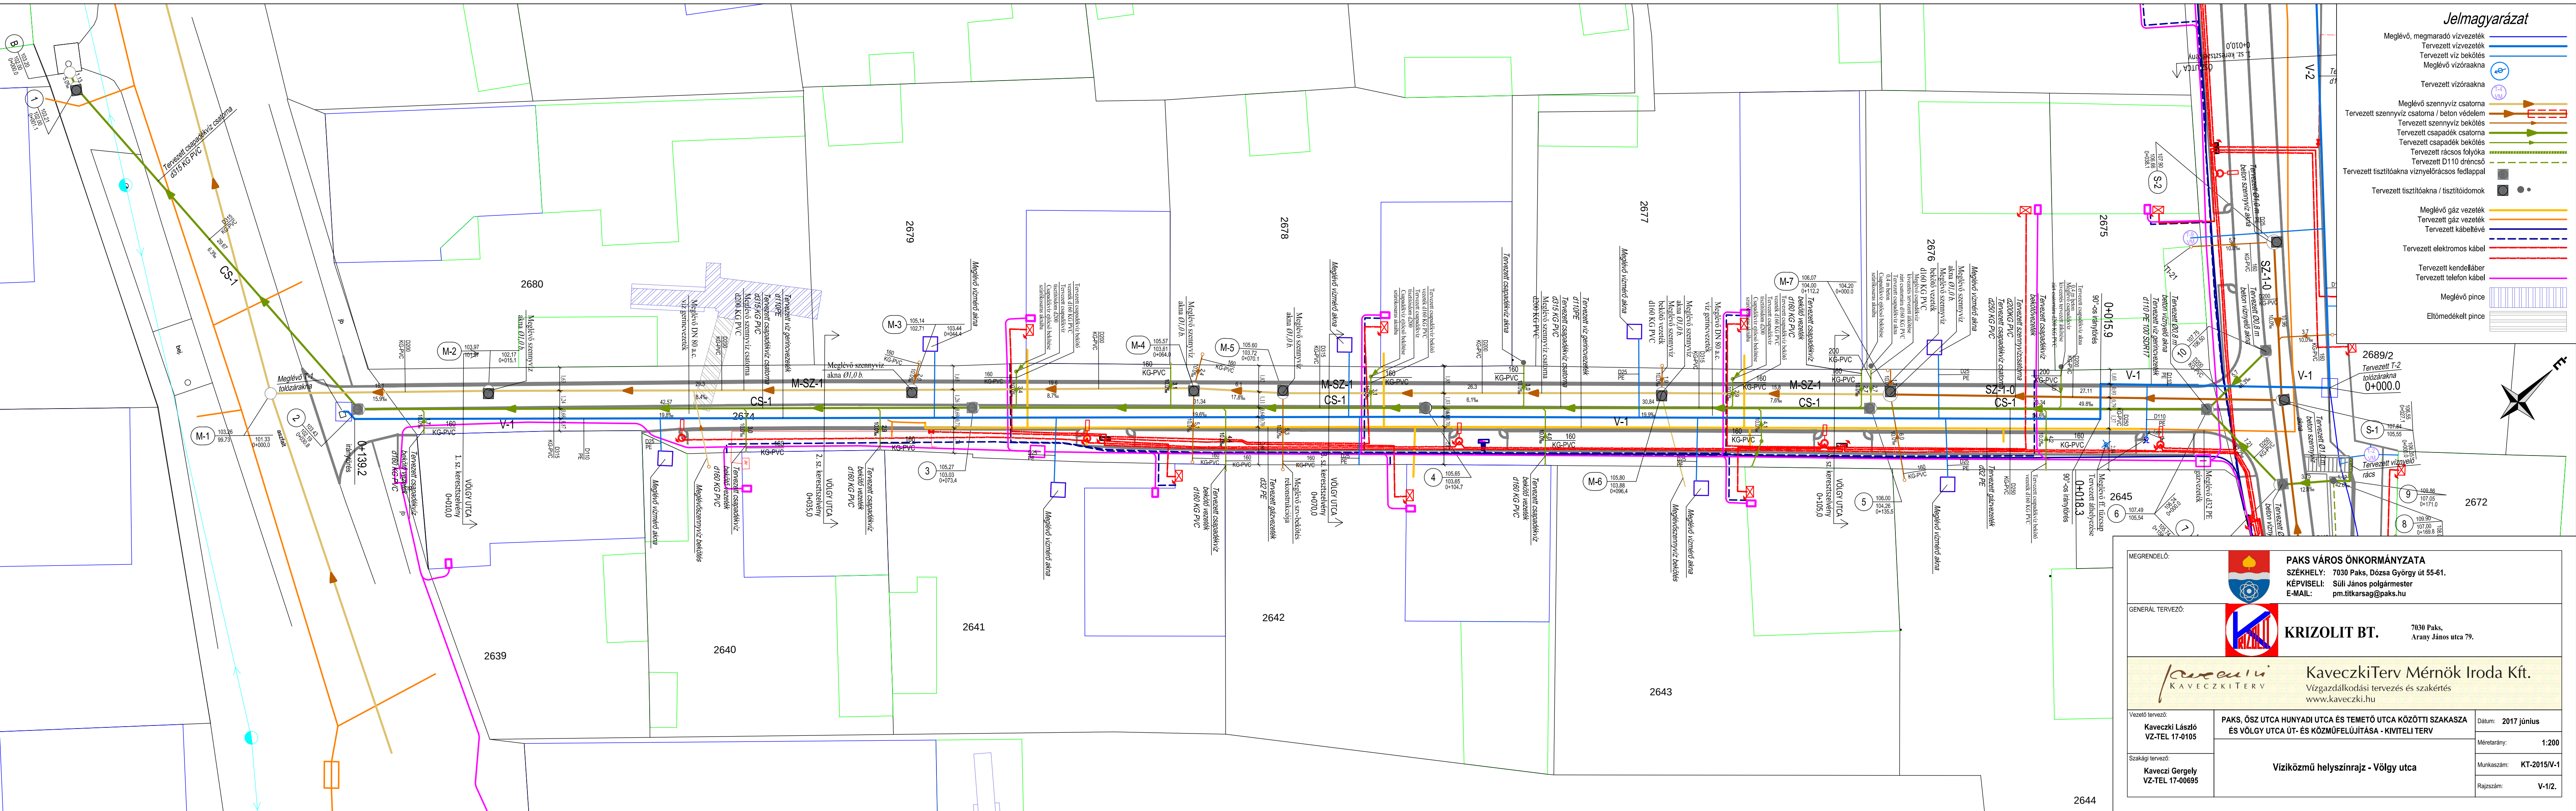

Jelmagyarázat

- Meglévő, megmaradó vízvezeték
- Tervezett vízvezeték
- Tervezett víz bekötés
- Meglévő vízóraakna
- Tervezett vízóraakna
- Meglévő szennyvíz csatorna
- Tervezett szennyvíz csatorna / beton védelem
- Tervezett szennyvíz bekötés
- Tervezett csapadékos csatorna
- Tervezett csapadékos bekötés
- Tervezett rácsos folyóka
- Tervezett D110 drénosz
- Tervezett tisztítóakna víznyelőrácsos fedéllel
- Tervezett tisztítóakna / tisztítóidomok
- Meglévő gáz vezeték
- Tervezett gáz vezeték
- Tervezett kábelbéle
- Tervezett elektromos kábel
- Tervezett kenderláb
- Tervezett telefon kábel
- Meglévő pince
- Eltömődékelt pince

MEGRENDÉLŐ:

GENERAL TERVEZŐ:

PAKS VÁROS ÖNKORMÁNYZATA
SZÉKHELY: 7030 Paks, Dózsa György út 55-61.
KÉPVISELŐ: Süli János polgármester
E-MAIL: pm.titkarsag@paks.hu

KRIZOLIT BT.
7030 Paks,
Arany János utca 79.

Kaveczki Terv Mérnök Iroda Kft.
Vízgazdálkodási tervezés és szakértés
www.kaveczki.hu

Vezető tervező:
Kaveczki László
VZ-TEL 17-0105

Szakági tervező:
Kaveczki Gergely
VZ-TEL 17-00695

PAKS, ÓSZ UTCA HUNYADI UTCA ÉS TEMETŐ UTCA KÖZÖTTI SZAKASZA
VZ-TEL 17-0105

Víziközmű helyszínrajz - Völgy utca

Dátum: 2017 június
Mértartomány: 1:200
Munkaszám: KT-2015/V-1
Rajzszám: V-1/2.