


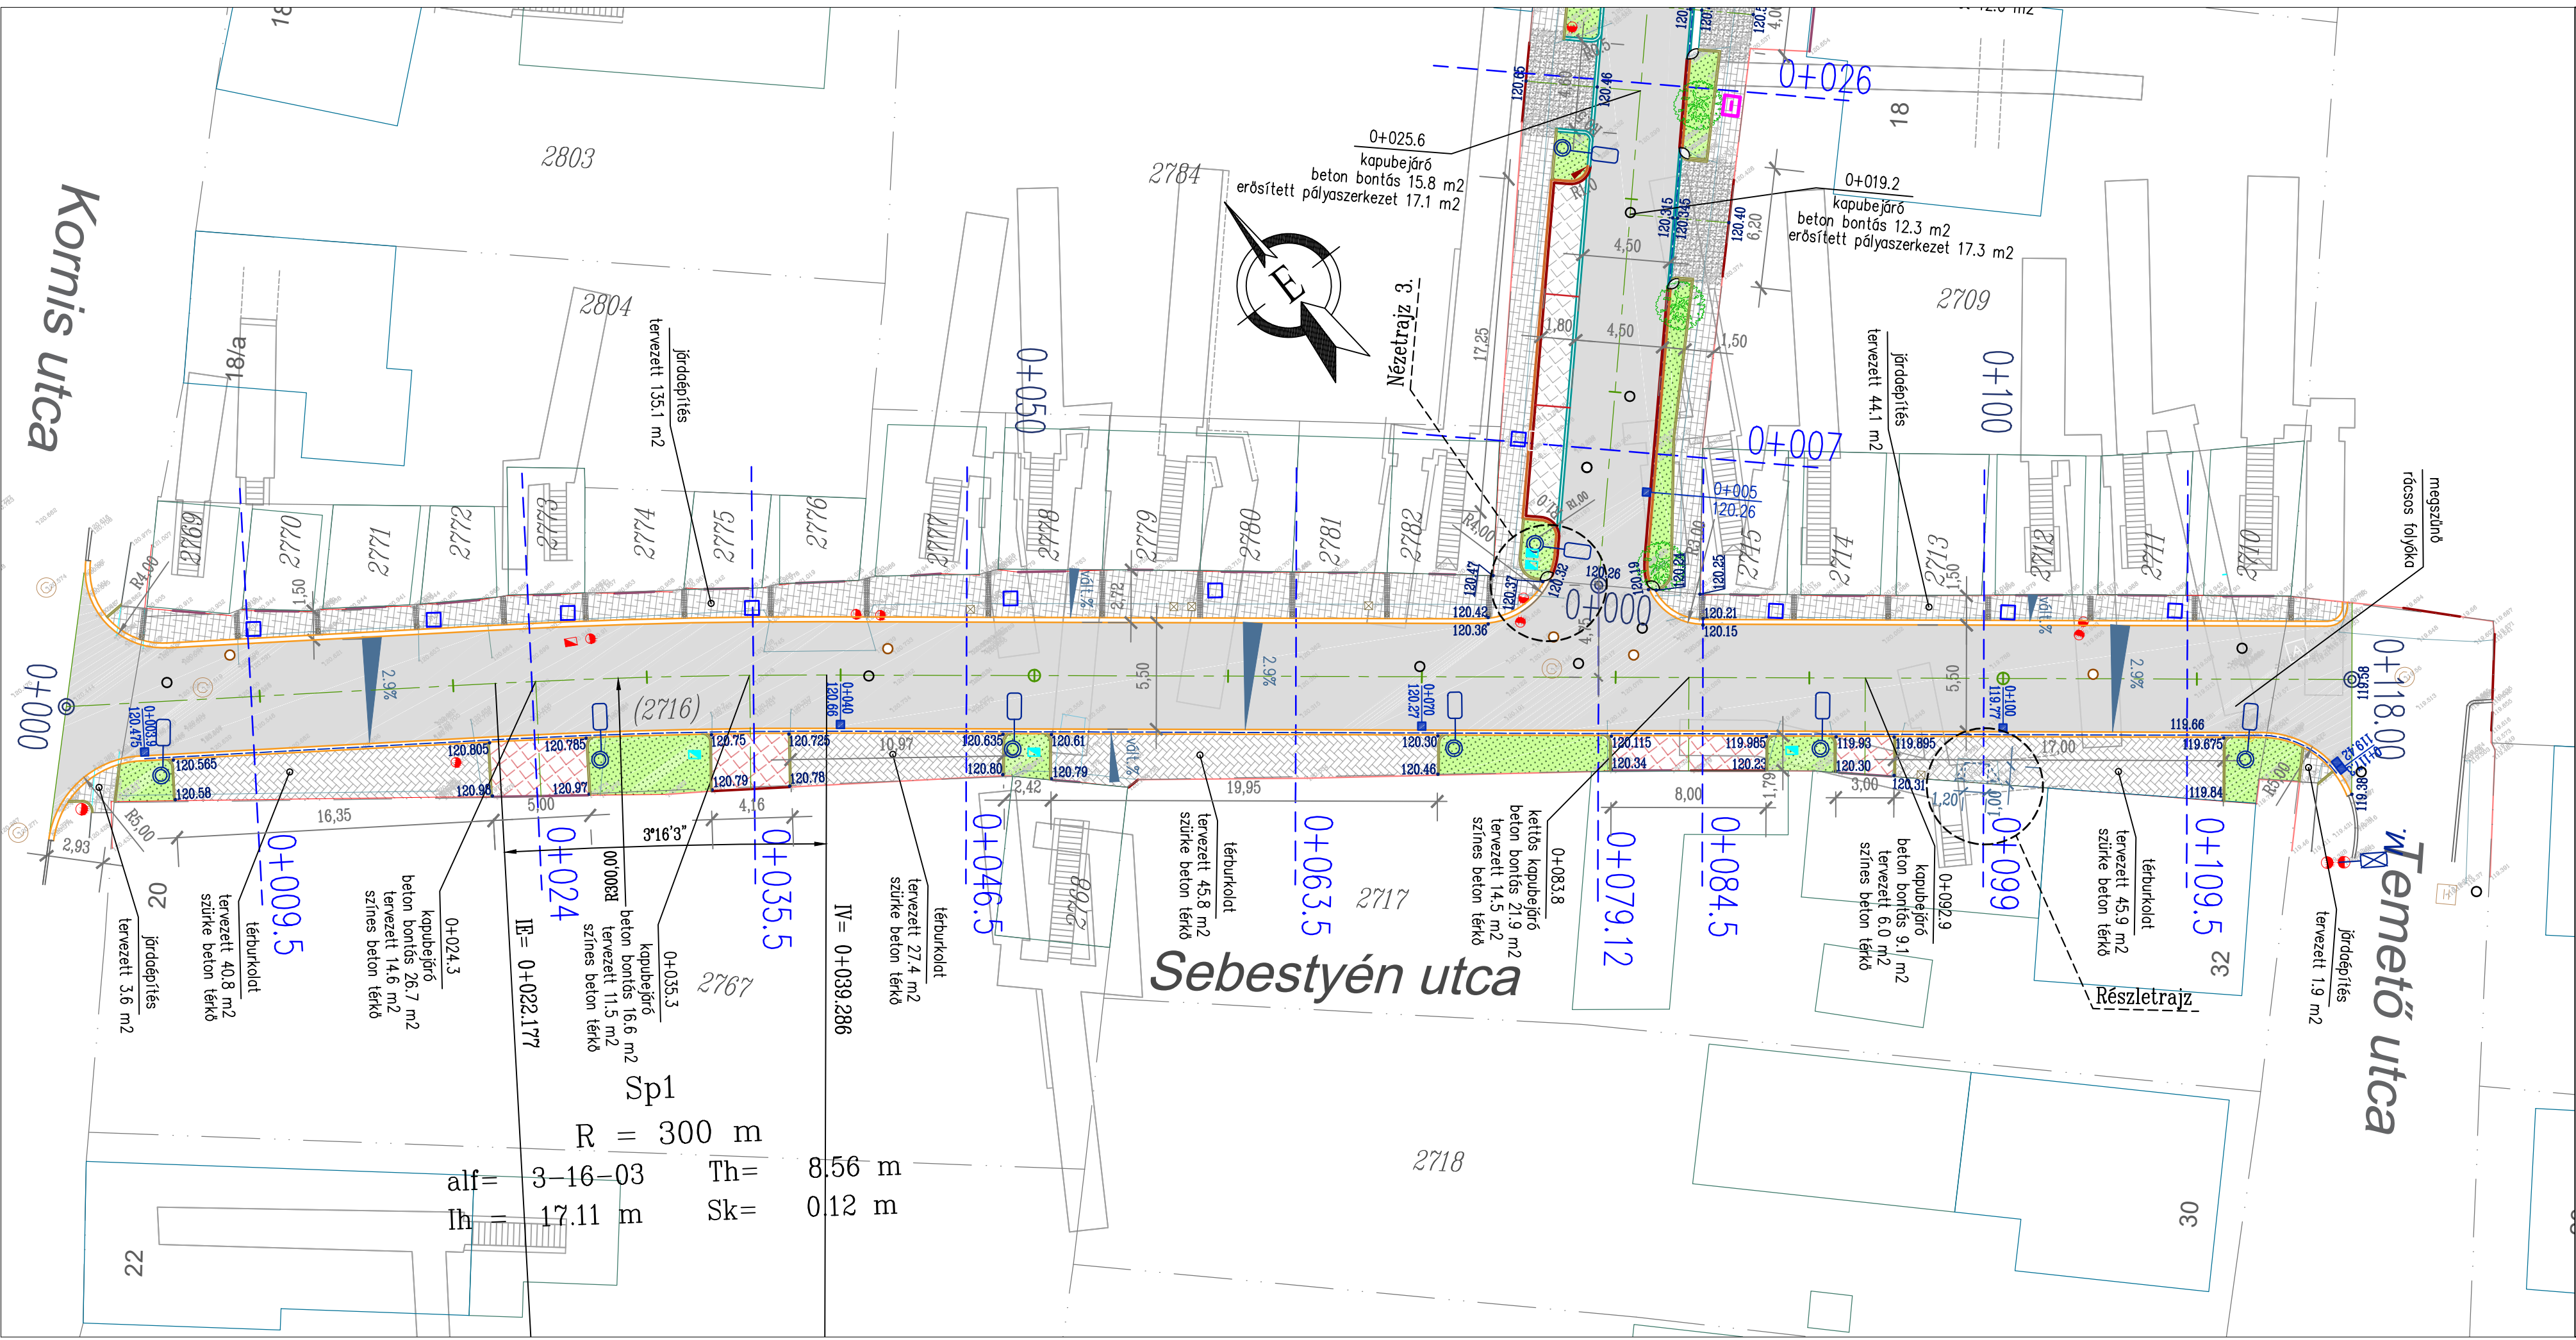

Jelmagyarázat

	aszfalt burkolat		meglévő elektromos és hírközlési hálózat oszlopa
	6 cm-es térkő járda burkolat		meglévő elektromos szekrény
	8 cm-es erősített térkő járda burkolat		meglévő víznyelő
	8 cm-es térkő parkoló burkolat		meglévő víz akna
	8 cm-es színes térkő kapubejáró burkolat		meglévő csatorna akna
	térburkolat 8 cm-es térkő		meglévő tűzcsap
	tervezett magasság		meglévő gáz szerelvény
	térburkolati szegély		tervezett kandeláber
	süllyesztett szegély		tervezett közvilágítási szekrény
	kiemelt szegély		tervezett MT fedlap
	kiemelt szegély lesüllyesztés		tervezett KTV szekrény
	burkolatban vápa/törésvonal		tervezett csapadékcsonka akna
	tervezett víznyelő		tervezett szennyvízcsatorna akna
	telekhatár		tervezett ivóvíz akna
	kerítés		tervezett tűzcsap
	kapu		tervezett 3 sor bazalt kiskockakő parkolásgátló oszloppal környezetrendezési terv szerint
	épület határa		pinceszellőző környezetrendezési terv szerint
	meglévő pince		
	tömedékelt pince		
	tervezett dréncső		

ZAHORA

Mérnöki, Pénzügyi Tanácsadó és Kereskedelmi Kft.
1043 Budapest, Lórántffy Zs. u. 15/B
Tel.: 7877-820 Fax: 7877-819

Megbízó:	Paks Város Önkormányzata	Dátum:	2019.07.
Megbízás tárgya:	Paks, Zöldfa utca (Sebestyén utca és Sárgödör tér között) és Sebestyén utca (Kornis utca és Temető utca között) felújításának útépítési és forgalomtechnikai kiviteli terve	Tervszám:	438/2018
Részművelet, rajz megnevezése:	Helyszínrajz - Sebestyén utca tervezett állapot	Rajzszám:	U-4
	Útépítés	Rajzméret:	0,24
Tervező:	Hajnalné Tokaji Szilvia KE-K 01-1265	Ügyvezető igazgató:	Miklós Zsolt KE-T, KE-Sz 13-10456
		Méretarány:	1:250