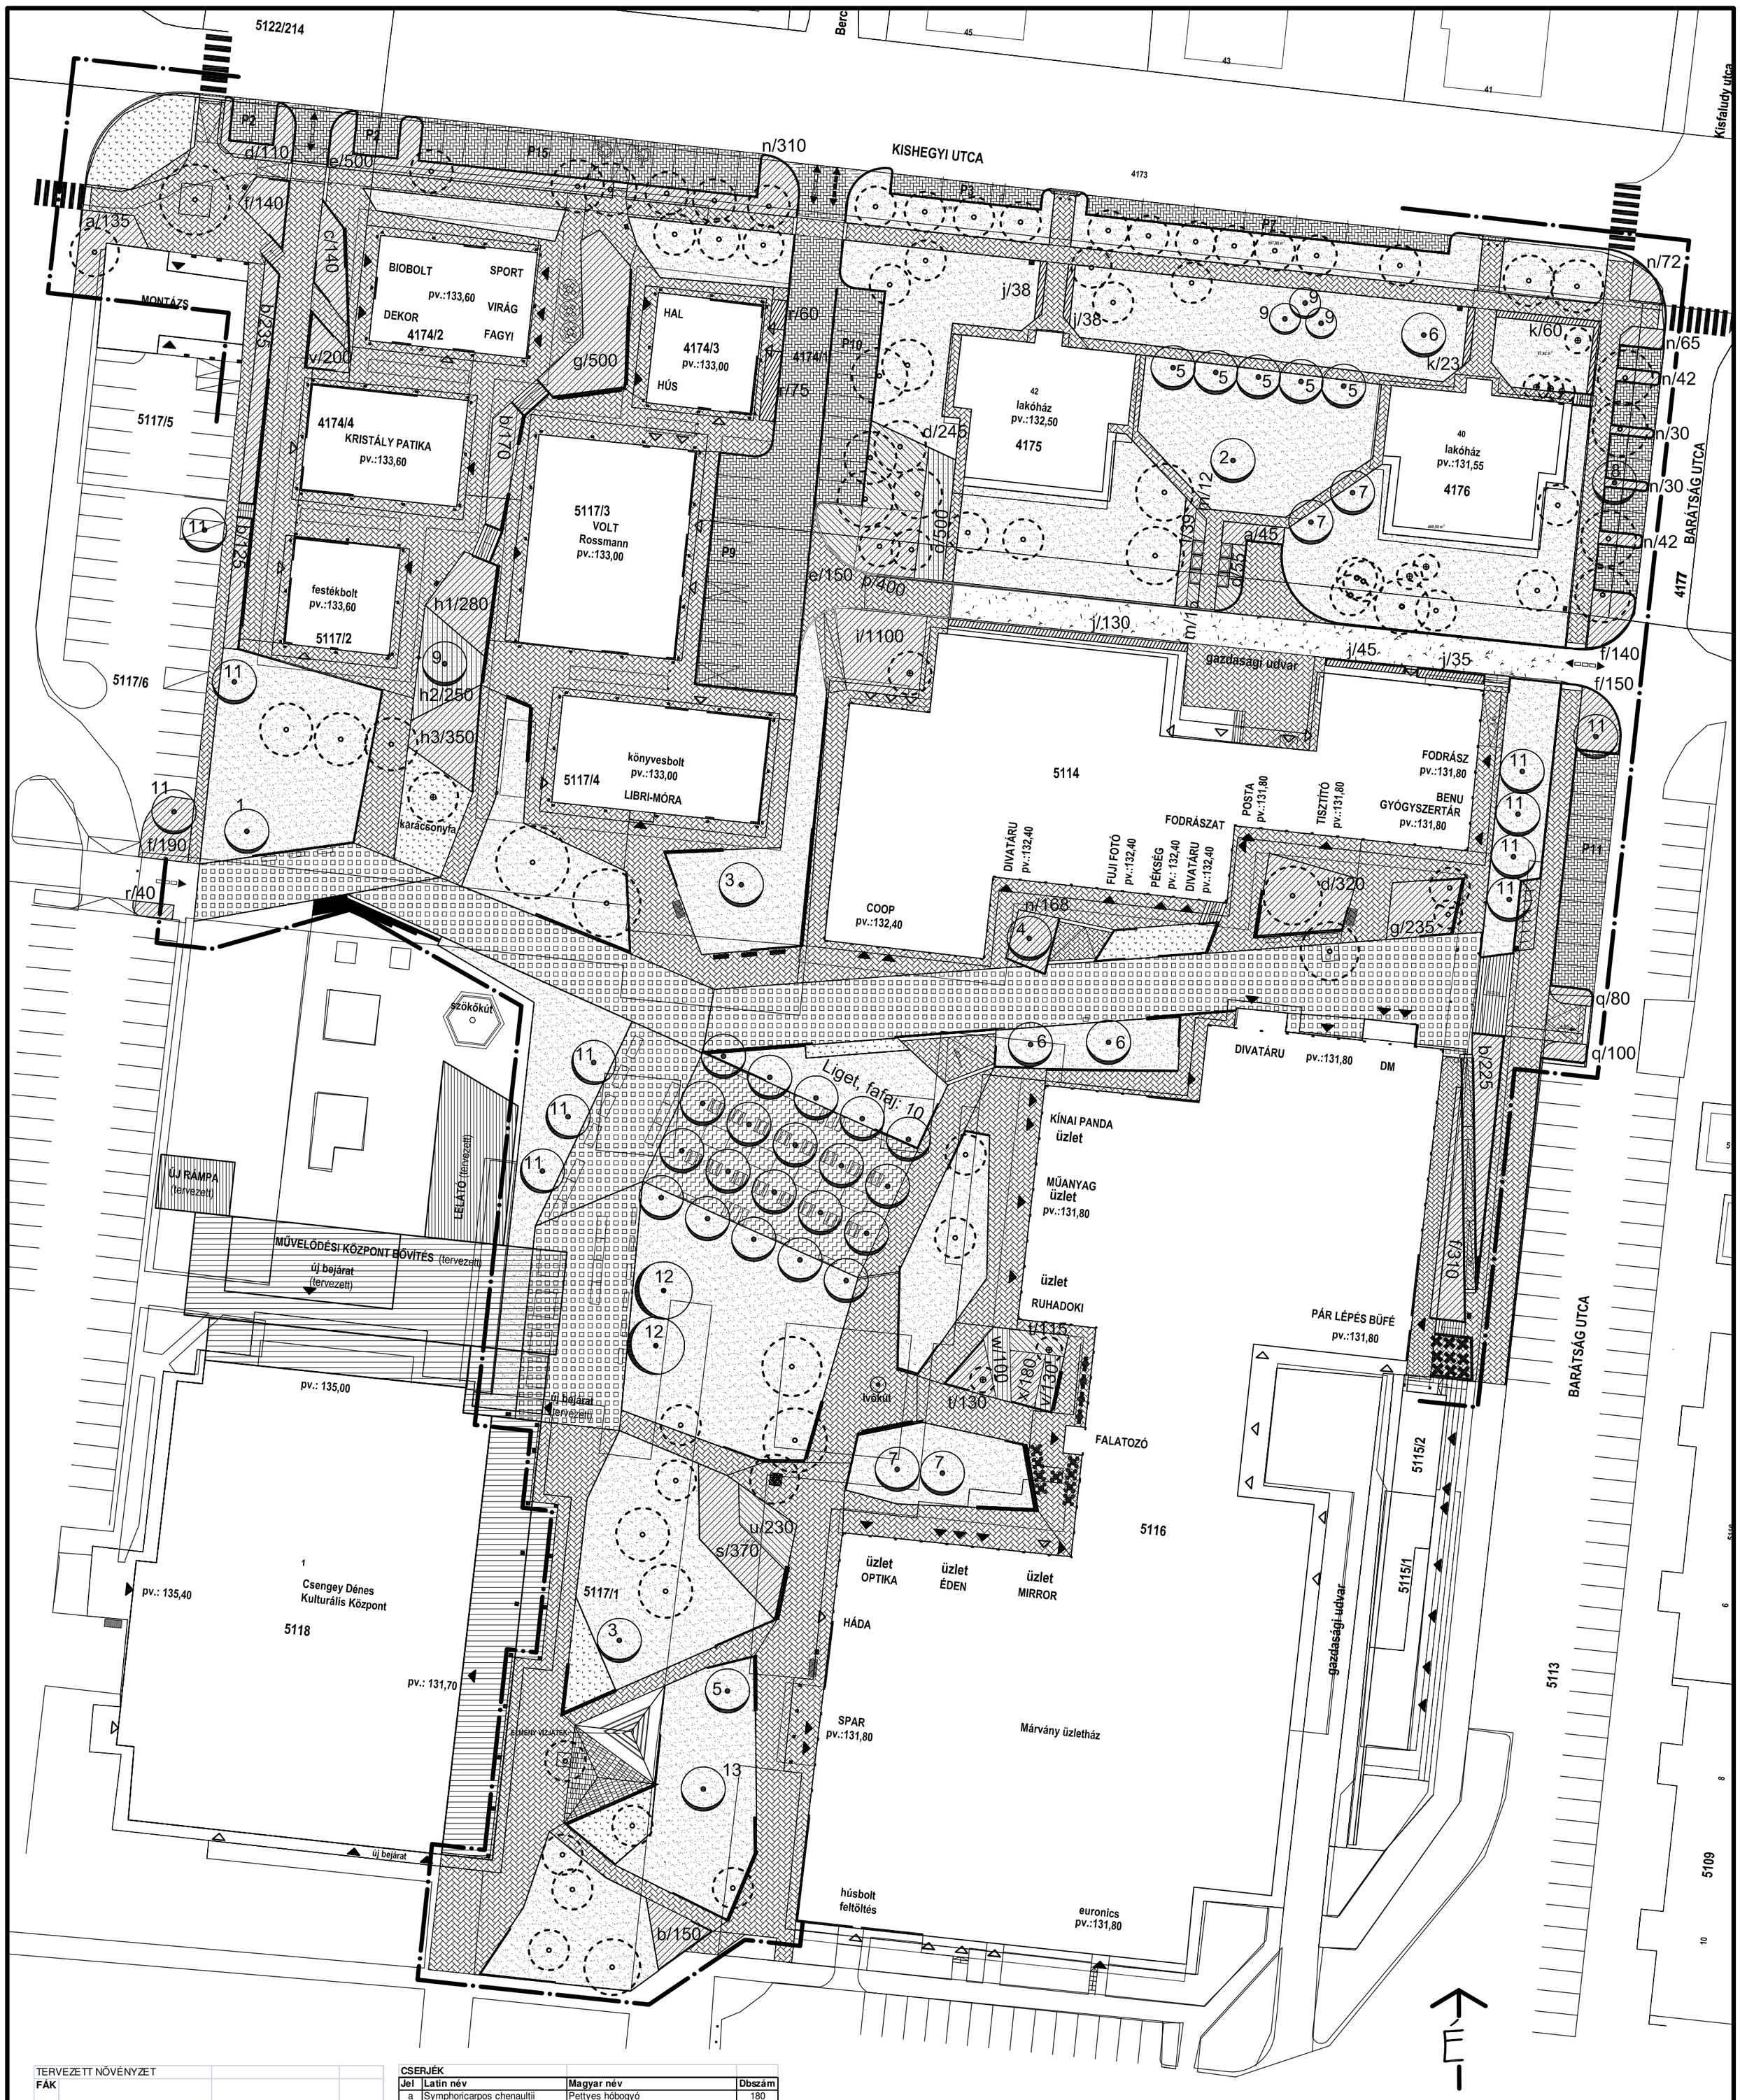

TERVEZETT NÖVÉNYZET

FÁK

Jel	Latin név	Magyar név	Dbszám
1	Platanus acerifolia 'Ombrella'	Esernyőplatán	1
2	Cedrus atlantica 'Glauca'	Atlaszcédrus	1
3	Pinus wallichiana	Selyemfenyő	2
4	Acer platanoides 'Olmsted'	Oszlopos juhar	1
5	Fraxinus angustifolia 'Raywood'	Vöröslevelű magyar kőris	6
6	Corylus colurna	Törökmogyoró	3
7	Tilia tomentosa	Ezüsthárs	4
8	Acer platanoides 'Globosum'	Gömbjuhar	1
9	Carpinus betulus 'Fastigiata'	Oszlopos gyertyán	4
10	Fraxinus ornus 'Mecsek'	Gömbkőris	20
11	Acer platanoides 'Emerald Queen'	Korai juhar fajtája	11
12	Quercus robur	Kocsányos tölgy	2
13	Carpinus betulus	Gyertyán	1

CSERJÉK

Jel	Latin név	Magyar név	Dbszám
a	Symphoricarpos chenaultii 'Hancock'	Pettyes hóbogyó	180
b	Prunus laurocerasus 'Mari'	Alacsony babérmeggy	905
c	Perovskia atriplicifolia	Kék sudárzsálya	140
d	Jasminum nudiflorum	Téli jázmin	730
e	Lonicera nitida 'Maigrün'	Örökzöld mirtuszlonc	650
f	Hypricum x moserianum	Kisvirágú orbáncfű	930
g	Juniperus sabina 'Tiszakürt'	Kúszó boróka	735
h1	Deschampsia cespitosa	Gyepes sédbúza	280
h2	Pennisetum alupecuroides	Évelő tollborzfű	250
h3	Muhlenbergia capillaris	Texas-fű	350
i	Vinca minor	Kis metény	1100
j	Ligustrum vulgare	Fagyal	286
k	Spiraea x vanhouttei	Közönséges gyöngyvessző	83
l	Lonicera x purpusii	Korai lonc	39
m	Forsythia x intermedia 'Lynwood'	Aranyfa	27
n	Cotoneaster dammeri 'Skogholm'	Szőnyegmadárbirs	759
o	Hosta lancifolia	Lándzsalevelű árnyékliliom	500
p	Geranium macrorrhizum	Illatos gólyaorr	400
q	Lavandula angustifolia	Levendula	180
r	Juniperus horizontalis 'Blue Chip'	Ezüstlevelű kúszó boróka	175
s	Caryopteris x clandonensis	Kékszakáll	370
t	Euonymus fortunei 'Emerald'n Gold'	Sárgalevelű kúszó kecskerágó	245
u	Santolina rosmarinifolia	Zöld cipruska	230
v	Hemerocallis 'Stella d'Oro'	Törpe sásliliom	330
w	Rosa 'The Fairy'	Törpe rózsa	100
x	Berberis thunbergii 'Atropurpurea Nana'	Bordólevelű törpe borbolya	180

JELMAGYARÁZAT

- megmaradó fa
- 12 tervezett fa és jele
- b/150 tervezett cserjefolt és jele
- r/60 tervezett sövény és jele
- egynyári kiültetés
- gyep

Generál tervező:	PÉCSÉPTERV STÚDIÓ 7621 Pécs, Rákóczi út 1. tel: 06 72 510 100 E-mail: pecsepterv@pecsepterv.hu
Megbízó: Paks Város Önkormányzata 7030 Paks, Dózsa Gy. u. 55-61.	Tervfajta: Kiviteli szintű
Terv tárgya: Paks, Lakótelep központi tér és park környezetalakítása Hrsz.: 4173, 4174/1-4, 4175-4177, 5113, 5114, 5116, 5117/2-6, 5118, 5119, 5121	
Szakági tervező: Bognárné Tóth Réka ev. 7635 Pécs, Bálicsi út 57., tel.: 06 30 22 99 136 E-mail: tajdes@dravanet.hu	Dátum: 2019. január
Szakág, részművelet: **Táj- és kertépítészet** **Tervezett növényzet átnézetl helyszínrajza**	Rajz szám: 1.2.
Felelős tervező: Tóth Réka tájépítészmérnök K-02-0608 Tervező munkatárs: Lukács Vilmosné tájrendező szakmérnök	Méretarány: **M = 1:500**