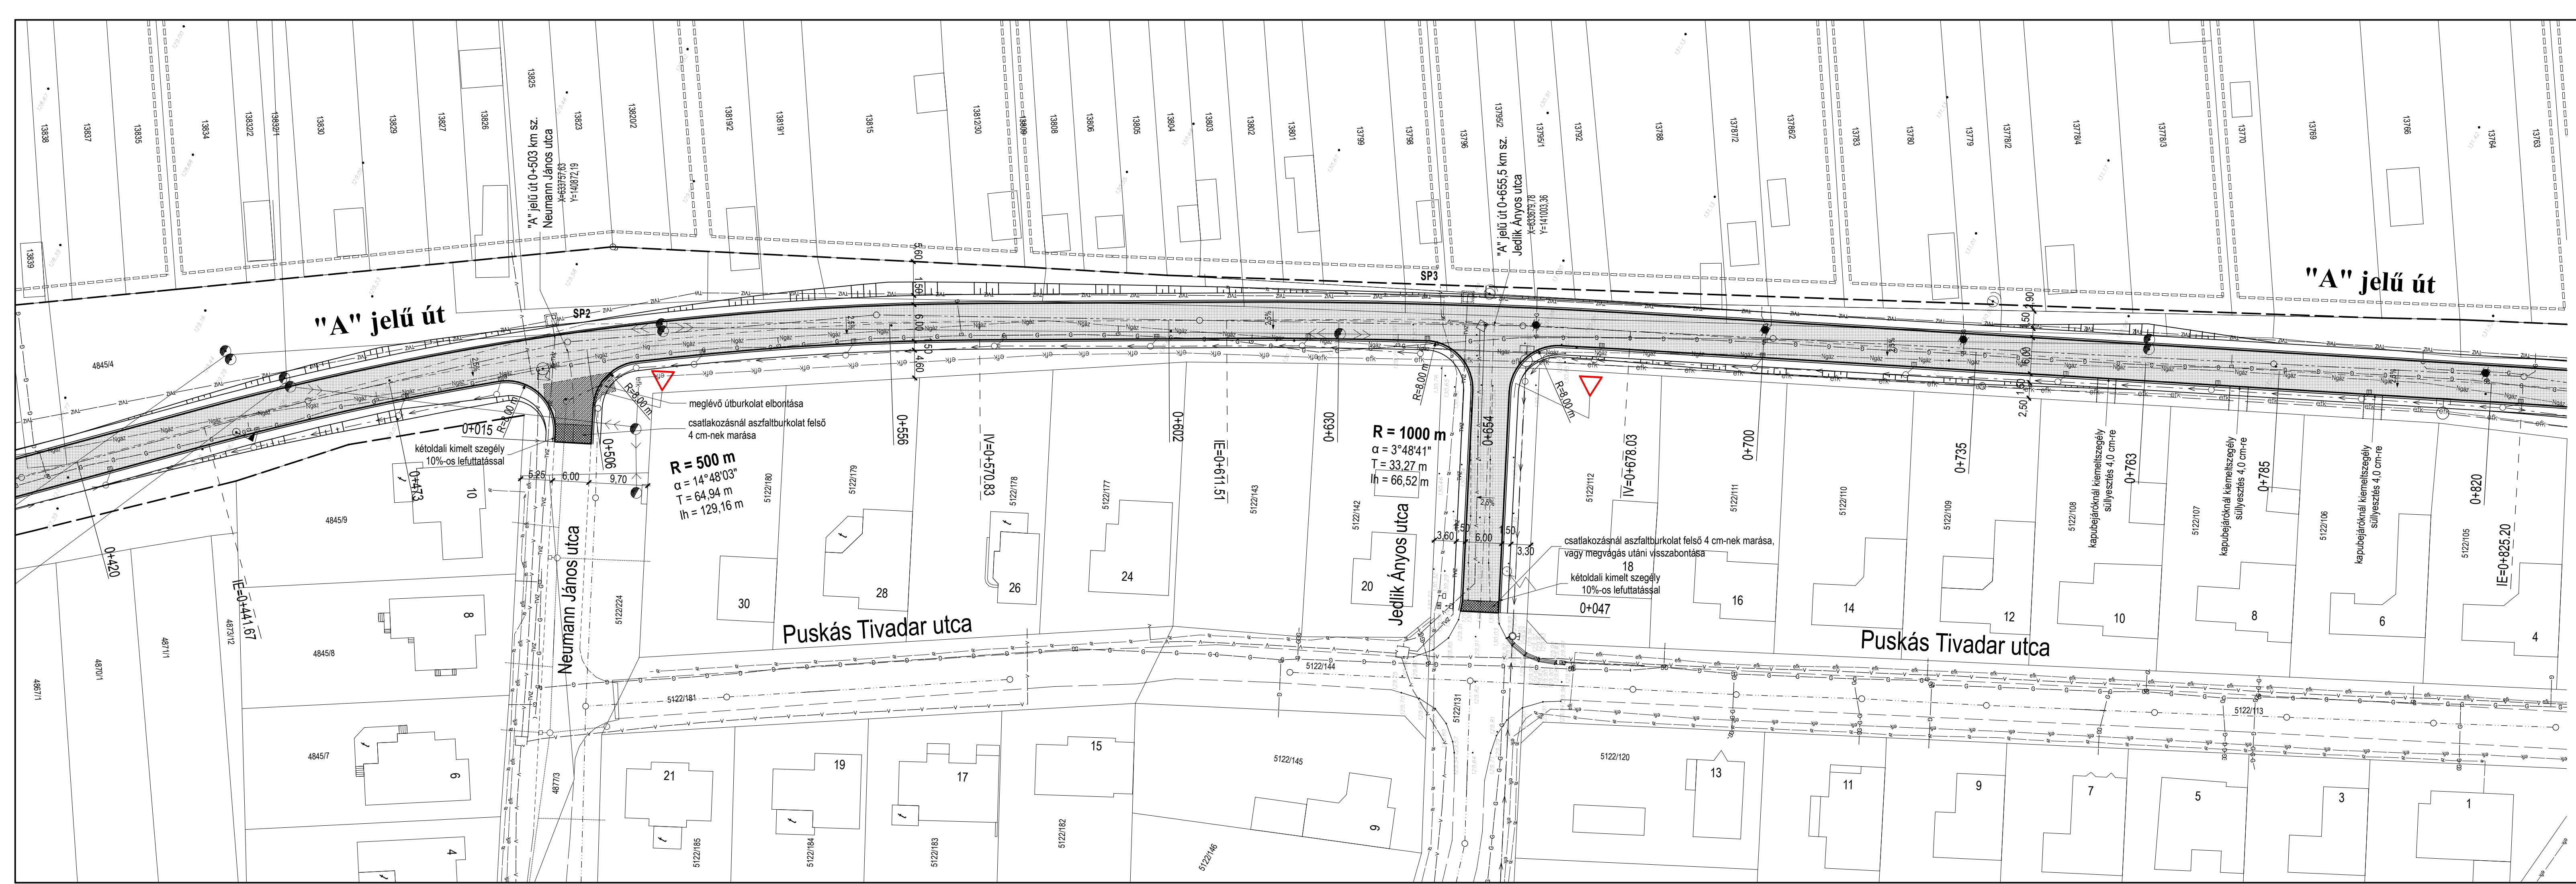


Jelmagyarázat:

- meglévő elektromos légkabel 20kV
- meglévő elektromos légkabel
- meglévő elektromos földkabel
- meglévő telefon földkabel
- meglévő gázvezeték
- meglévő nagyközépnomású gázvezeték
- meglévő vízvezeték
- meglévő csapadékvíz csatorna
- meglévő szennyvízcsatorna
- tervezett szennyvízcsatorna
- tervezett vízvezeték
- tervezett csapadékvíz csatorna

		Hidrosz Tervező és Vállalkozó Bt. 7100 Szekszárd, Augusz Imre utca 9-11. Tel.: 74/410-565 Fax.: 74/512-175 Email: hidrosz@gmail.com		Ez a terv a HIDROSZ Bt. szellemi terméke. További használatához vagy sokszorosításához a HIDROSZ Bt. írásos engedélyre van szükség.	
		ROAD - ART Mérnöki Iroda Kft. H - 7150 Bonyhád, Madách I. u. 12. Tel:20/5690-464; 20/3290-798		Road-ART MÉRŐNÖKI IRODA KFT.	
Egyeztetett:		Munkacím: Paks, Vácika területén kialakítandó lakótelkes övezet útépítés kiviteli terve		Munkaszám: 1710/11	
		Rajzcím: Részletes helyszínrajz II. ("A" jelű út)		Méret: M = 1 : 500	
Engedély szám: KÉ-T/17-0286 VZ-T/17-0286		Tervező: Csapó Ferenc		Ügyvezető: Becker Éva	
				Kelt: 2011.11.10.	
				Rajzszám: Ú - 3	