


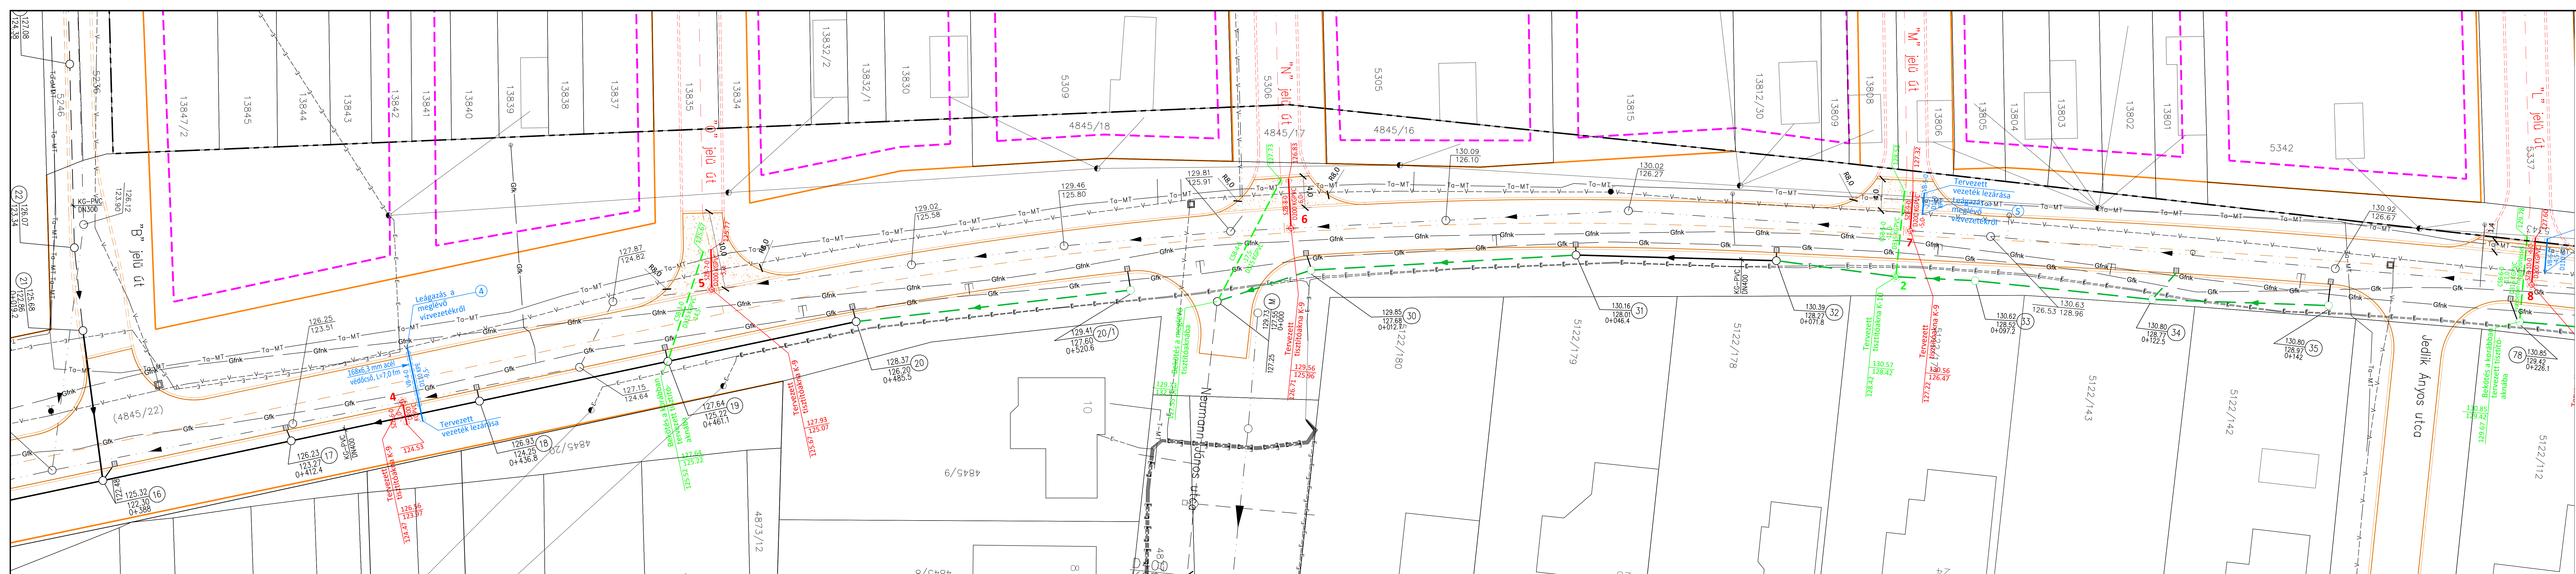

M 1:250

JELMAGYARÁZAT:

-----	jelenlegi belterületi határ (HÉSZ)
-----	tervezett szabályozási vonal (HÉSZ)
-----	"tömb" határa (HÉSZ)
---V---V---V---	meglévő vízvezeték
---Gfkn---	meglévő szennyvízcsatorna
---Gfkn---	meglévő gázvezeték
---Gfkn---	meglévő gázvezeték
---Ta-MT---	meglévő telefon alépítmény
---T-MT---	meglévő telefon földkábel
---E---E---	meglévő elektromos földkábel
---E---E---	meglévő elektromos légvezeték
--->---	korábban tervezett csapadékcatorna
--->---	korábban tervezett csapadékcatorna
-----	módosított nyomvonal
-----	tervezett útburkolat
-----	tervezett vízvezeték
-----	tervezett szennyvízcsatorna
-----	tervezett csapadékcatorna

Tervező: AQUATORUSZ MÉRŐKŐI IRODA		Munkaszám: 0410/2017.	
Terv tárgya: Paks, Vácika utcai útépítést megelőző, a HÉSZ szerint kialakuló építési területeket kiszolgáló víziközmű csatlakozásainak kiviteli terve		Dátum: 2018.01.25.	
Rajz megnevezése: Részletes helyszínrajz II.		Méretarány: M 1 : 250	
Tervező: Herczeg István	Tervezői szám: VZ-TEL/17-0649	Ellenőrző: Kovács József	Ügyvezető: Herczeg István
Rajzszám: K - 3			