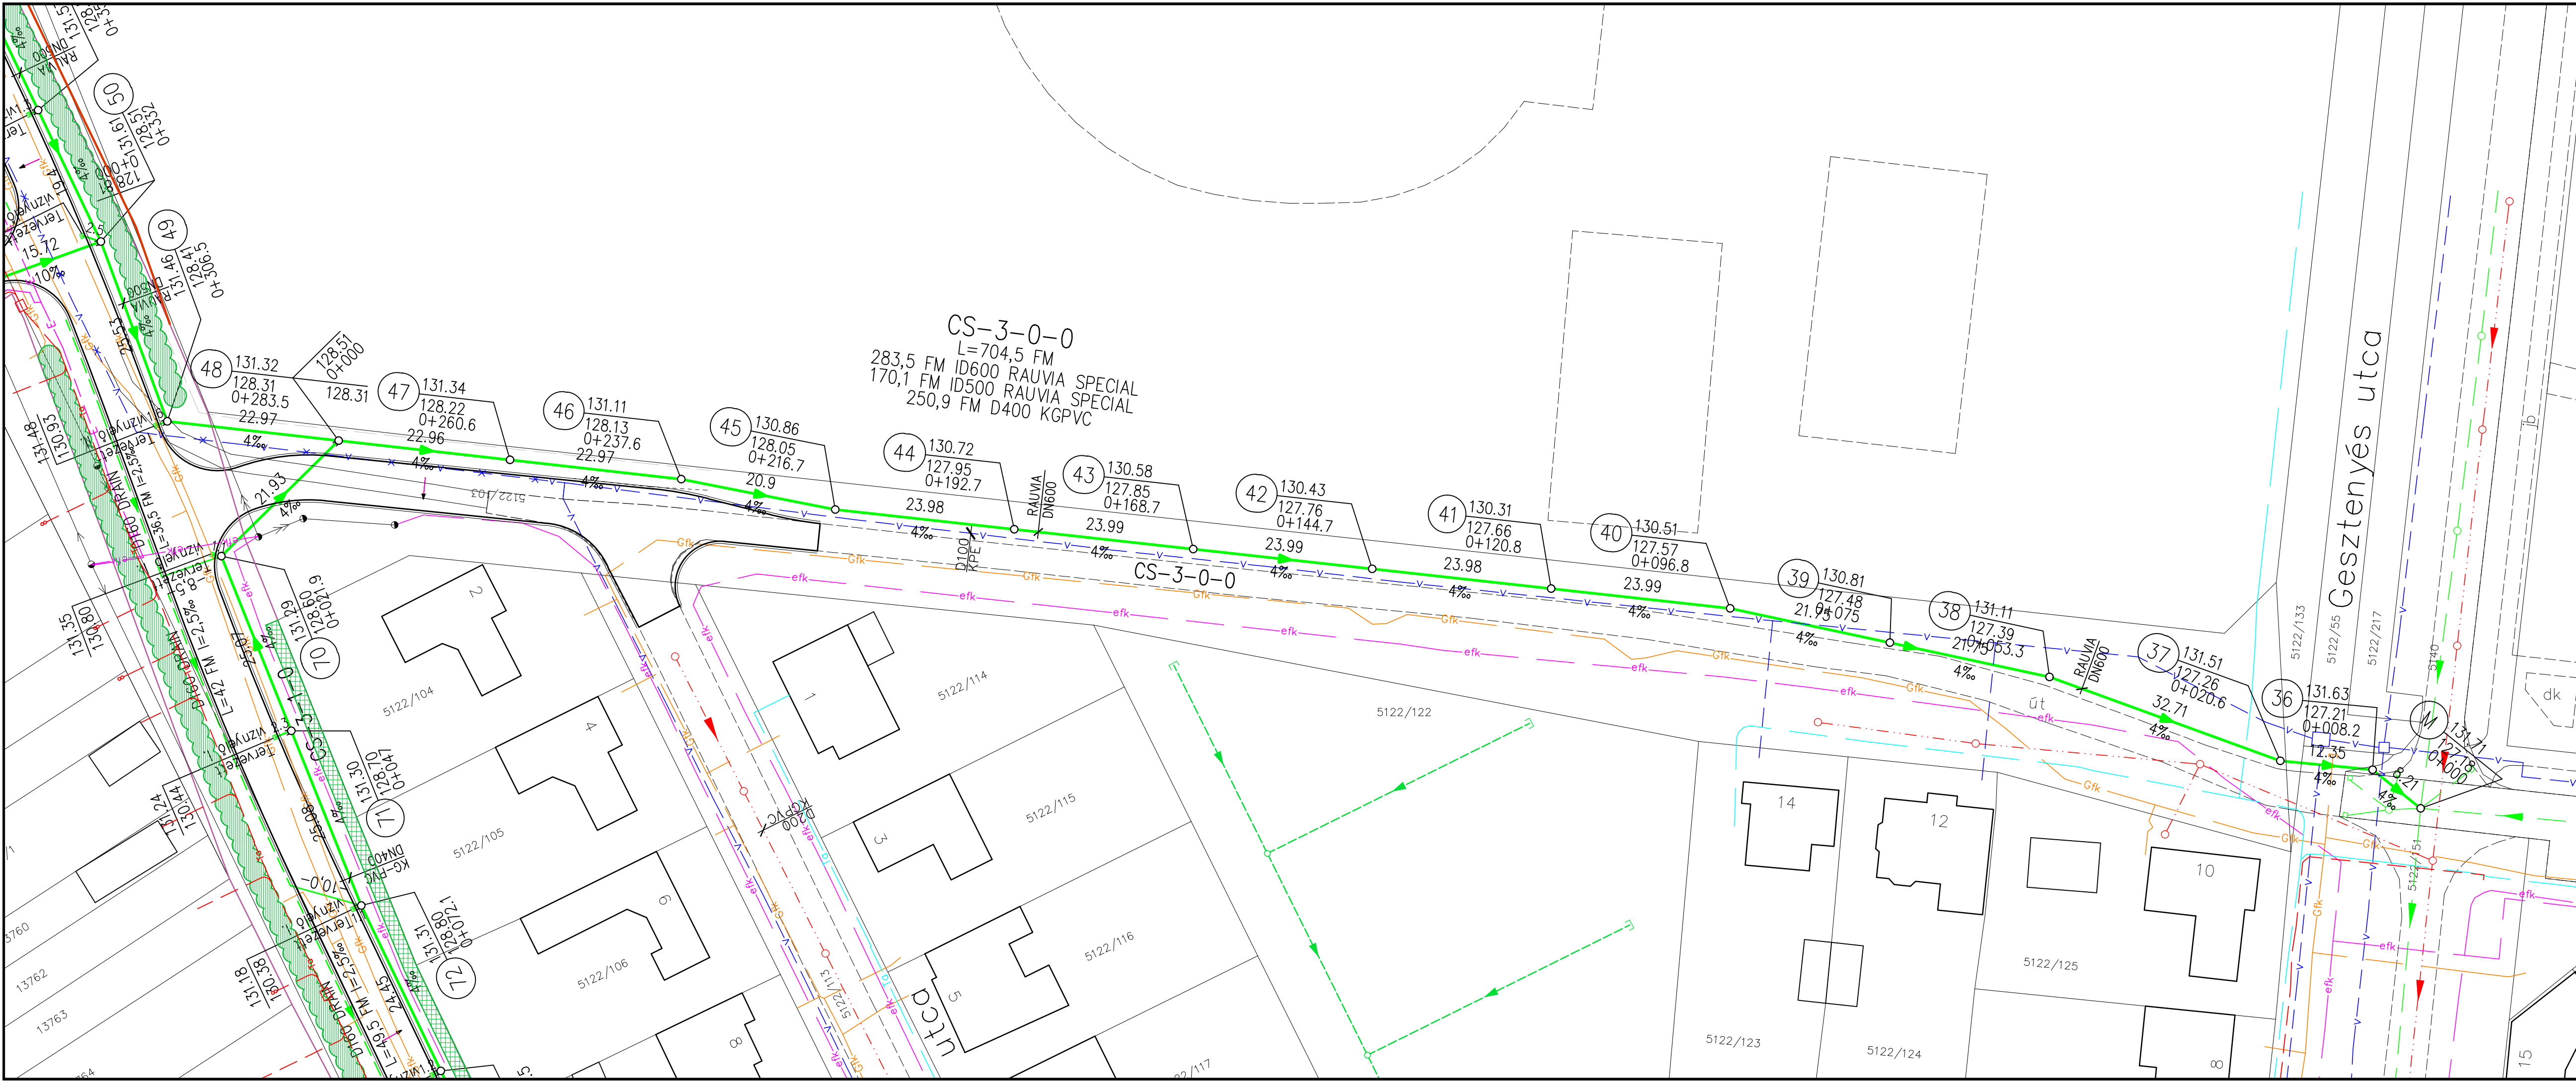
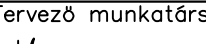
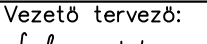
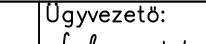


M 1:500
JELMAGYARÁZAT:

- v — meglévő vízvezeték
- - - szennyvízcsatorna
- o — meglévő csapadékvíz csatorna
- - - efk — meglévő elektromos földkábel
- > — meglévő elektromos légvezeték
- Gfk — meglévő gázvezeték
- Ta — meglévő telefon alépítmény
- E — tervezett elektromos földkábel (Pannon Inferior Kft.)
- — korábban tervezett szívárgőrendszer
- — tervezett csapadékcsonna
- — tervezett drainsatorna
- — tervezett zöldfelület

Kapcsolódó tervek: CSK-1,-2,-3,-

		Hidrosz Tervező és Vállalkozó Bt. 7100 Szekszárd, Augusz Imre utca 9-11. Tel.: 74/410-565 Fax.: 74/512-175 Email: hidrosz@gmail.com		Tervszám: 1710/11		
Munka megnevezése: Paks, Vácika területén kialakítandó lakótelkes övezet vízellátás, szennyvízelvezetés, csapadékvíz elvezetés kiviteli terve (A jelű út)				Dátum 2014.04.29.		
Rajzcím: Részletes helyszínrajz a csapadékvíz elvezetésről IV.				Rajzszám: CSK - 4		
Ez a terv a HIDROSZ Bt. szellemi terméke. Továbbadásához vagy sokszorosításához a HIDROSZ Bt. írásos engedélye szükséges.		Tervező munkatárs:  Herczeg István	Vezető tervező:  Kovács József	Vezető tervezői szám: VZ-T/17-0057	Ügyvezető:  Kovács József	Méretarány: 1:500