
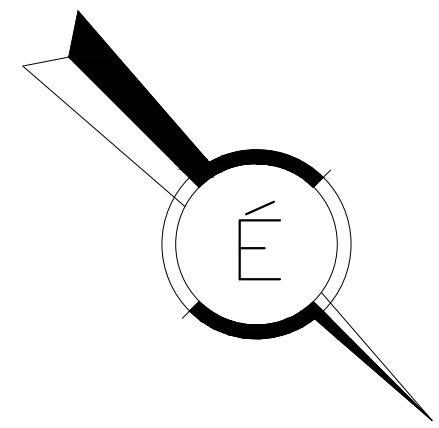


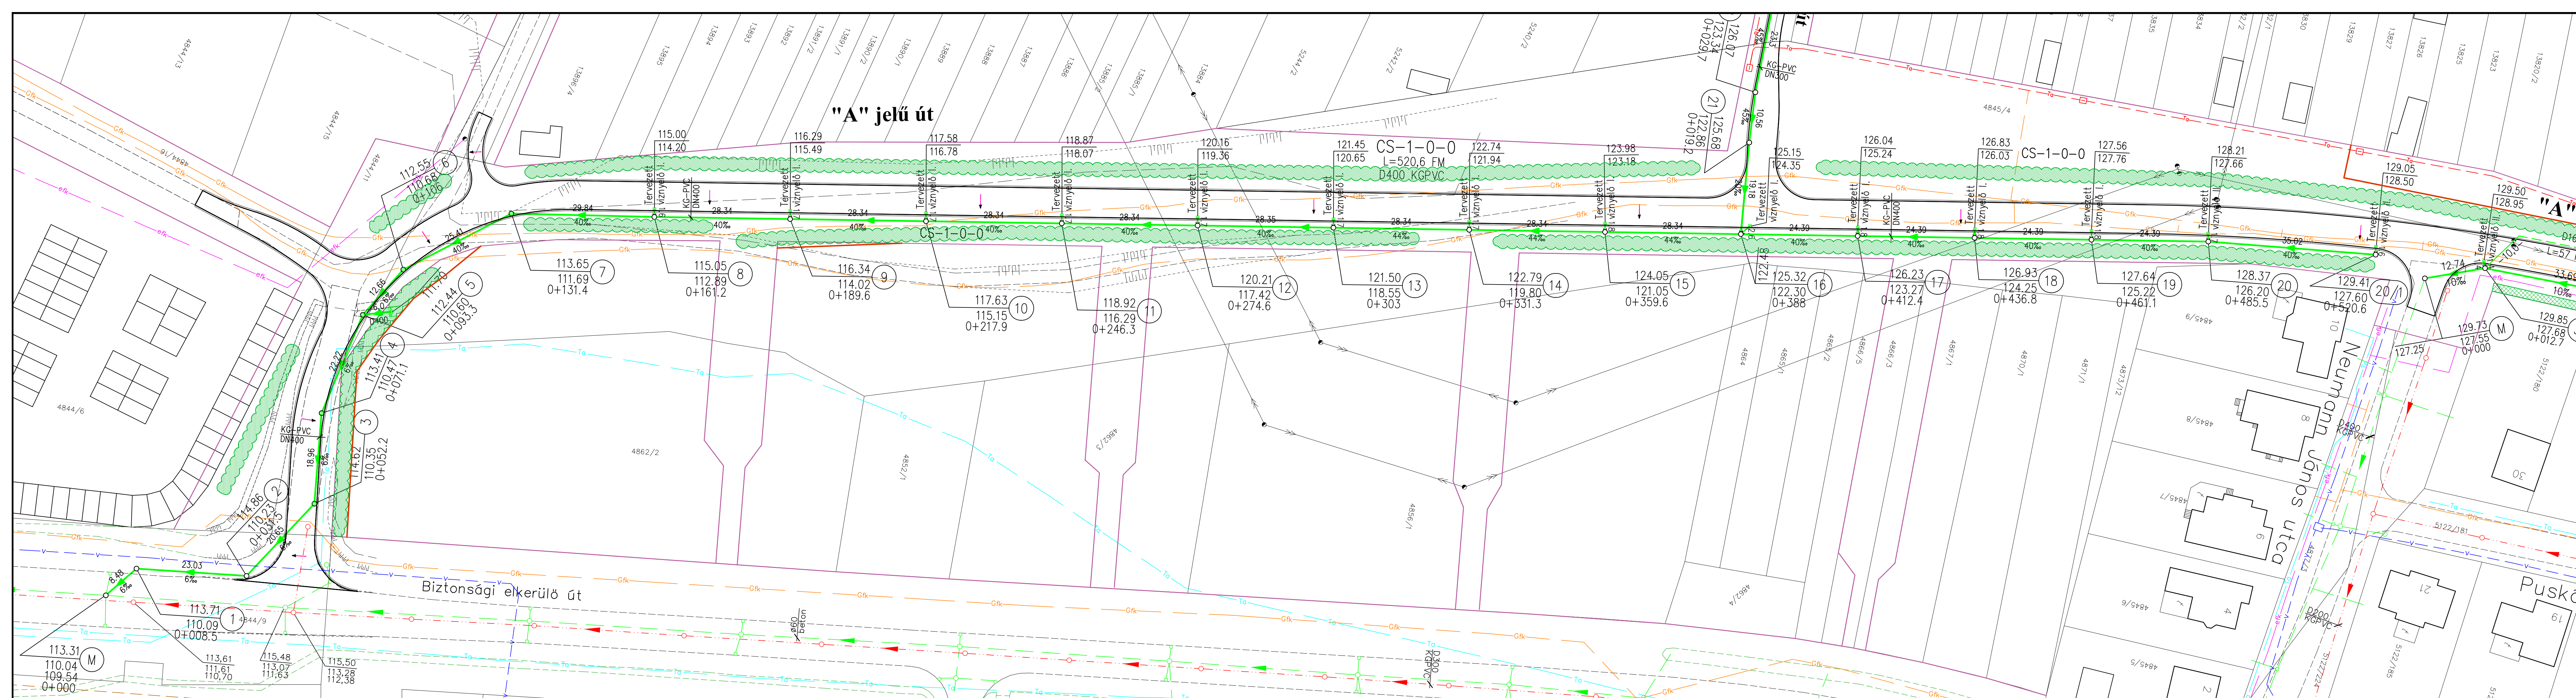

M 1:500
JELMAGYARÁZAT:

- meglévő vízvezeték
- meglévő szennyvízcsatorna
- meglévő csapadékvíz csatorna
- meglévő elektromos földkábel
- meglévő elektromos légvezeték
- meglévő gázvezeték
- meglévő telefon aléptírnény
- tervezett távközlési vezeték
- tervezett csapadékcatorna
- tervezett zöldfelület

Kapcsolódó tervek: CSK-2,-3,-4,-

HIDROSZ Hidrosz Tervező és Vállalkozó Bt. 7100 Szekszárd, Augusz Imre utca 9-11. Tel.: 74/410-565 Fax.: 74/512-175 Email: hidrosz@gmail.com	Tervszám: 1710/11
Munka megnevezése: Paks, Vácika területén kialakítandó lakótelkes övezet vízellátás, szennyvízelvezetés, csapadékvíz elvezetés kiviteli terve (A jelű út)	Dátum: 2014.04.29.
Rajz cím: Részletes helyszínrajz a csapadékvíz elvezetéséről I.	Rajzszám: CSK - 1
Ez a terv a HIDROSZ Bt. tervező munkatárs: Heczeg István szellemi terméke. Többadósághoz vagy sokszorosításához a HIDROSZ Bt. írásos engedélyre van szüksége.	Ugyvezető: Vezető tervező: Kovács József Vezető tervezői szám: VZ-T/17-0057 Mérteráry: Kovács József 1:500